

115/34


Kanton Solothurn

Gemeinde
Hofstetten - Flüh

ERSCHLIESSUNGSPLAN BAU-UND STRASSENLINIENPLAN

STEINRAIN

Situation 1:500

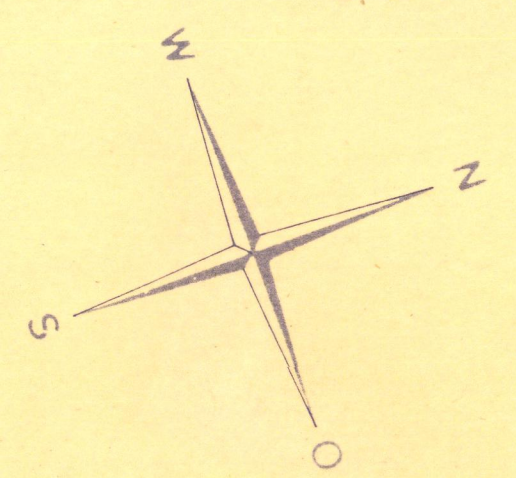

Beschlüsse

Öffentliche Auflage vom -5. Nov. 1983 bis -5. Dez. 1983

Auflagebeschluss vom 13. Sep. 1983

Genehmigungsbeschluss vom -5. Feb. 1985

Namens des Gemeinderates

Der Ammann: *R.* Der Gemeindeschreiber: *W. H. H.*

Genehmigung

Vom Regierungsrat des Kantons Solothurn mit Beschluss No. 1656


vom 3.6.85 genehmigt

4500 Solothurn, den Der Staatschreiber: *M. K. S.*

Plan Nr. 99/21 Ingenieurbüro HANS VORBURGER Reinach Tel. 061 76 14 34

Gez. Leu Kontr. Zugehörige Pläne Nr. 99/22

Datum 30. Aug. 1982 Ergänzungen 21. Juni 1985

 

KOORDINATENVERZEICHNIS

Pkt. No.	Y	X
----------	---	---

Polygonpunkte

PP 120	604 248.270	259 352.940
PP 116	604 305.400	259 414.290
Vo 1	604 361.779	259 473.806
2	604 410.722	259 510.719
3	604 444.246	259 583.534
4	604 467.155	259 655.967
5	604 482.015	259 741.129

Tangentenpunkte

50	604 238.022	259 338.298
51	604 263.363	259 368.829
52	604 321.058	259 434.154
53	604 359.768	259 473.700
54	604 394.241	254 510.517
55	604 431.554	254 564.276
56	604 453.704	259 605.177
57	604 466.796	259 639.513
58	604 473.056	259 692.976
59	604 483.375	259 755.287
60	604 507.233	259 766.446
61	604 483.903	259 755.513
62	604 484.238	259 760.501
63	604 485.992	259 786.318

Tangentenlängen

TP 50 - TP 51	40.00 m
TP 51 - TP 52	86.03 m
TP 52 - TP 53	55.34 m
TP 53 - TP 54	50.44 m
TP 54 - TP 55	65.44 m
TP 55 - TP 56	49.17 m
TP 56 - TP 57	33.96 m
TP 57 - TP 58	53.33 m
TP 58 - TP 59	63.16 m
TP 59 - TP 60	26.34 m
TP 60 - TP 61	4.38 m
TP 61 - TP 62	25.38 m

Legende

- Gestaltungsbaulinie
- Baulinie
- best. Grenze
- Strossenlinie
- best. Grenze
- Grenze des Geltungsbereiches