

115/37

ERSCHLIESSUNGSPLAN BAU-UND STRASSENLINIENPLAN RÖMERSTRASSE

Situation 1:500

Legende

- Grenze des Geltungsbereiches
- Vorbaulinie
- Baulinie
- Strassenlinie
- Strassenaxe
- Strassenlinie
- (2.28) (variabel) Best. Strassenlinie wird versetzt (Distanz Strassenaxe bis best. Strassenrand)
- 2.75 (variabel) Neue Strassenlinie (Distanz Strassenaxe bis neuer Strassenrand)

Beschlüsse:

Oeffentliche Auflage vom 15. Mai 1985 bis 13. Juni 1985
Aufgabebeschluss vom -2. April 1985
Genehmigungsbeschluss vom -9. Juli 1985


Namens des Gemeinderates

Der Ammann: *G. A. (Statthalter)* Der Gemeindeschreiber: *W. A. (Statthalter)*


Genehmigung:

Vom Regierungsrat des Kantons Solothurn mit Beschluss No 229
vom genehmigt:

4500 Solothurn, den 28.1.86 Der Staatsschreiber: *Dr. K. R. (Statthalter)*

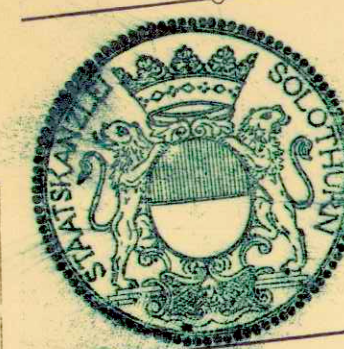

Plan Nr. 50/21 Ingenieurbüro HANS VORBURGER Reinach Tel. 061 76 14 34
Gez. Leu Kontr. Zugehörige Plane Nr.
Datum 17. Dez. 1984 Ergänzungen

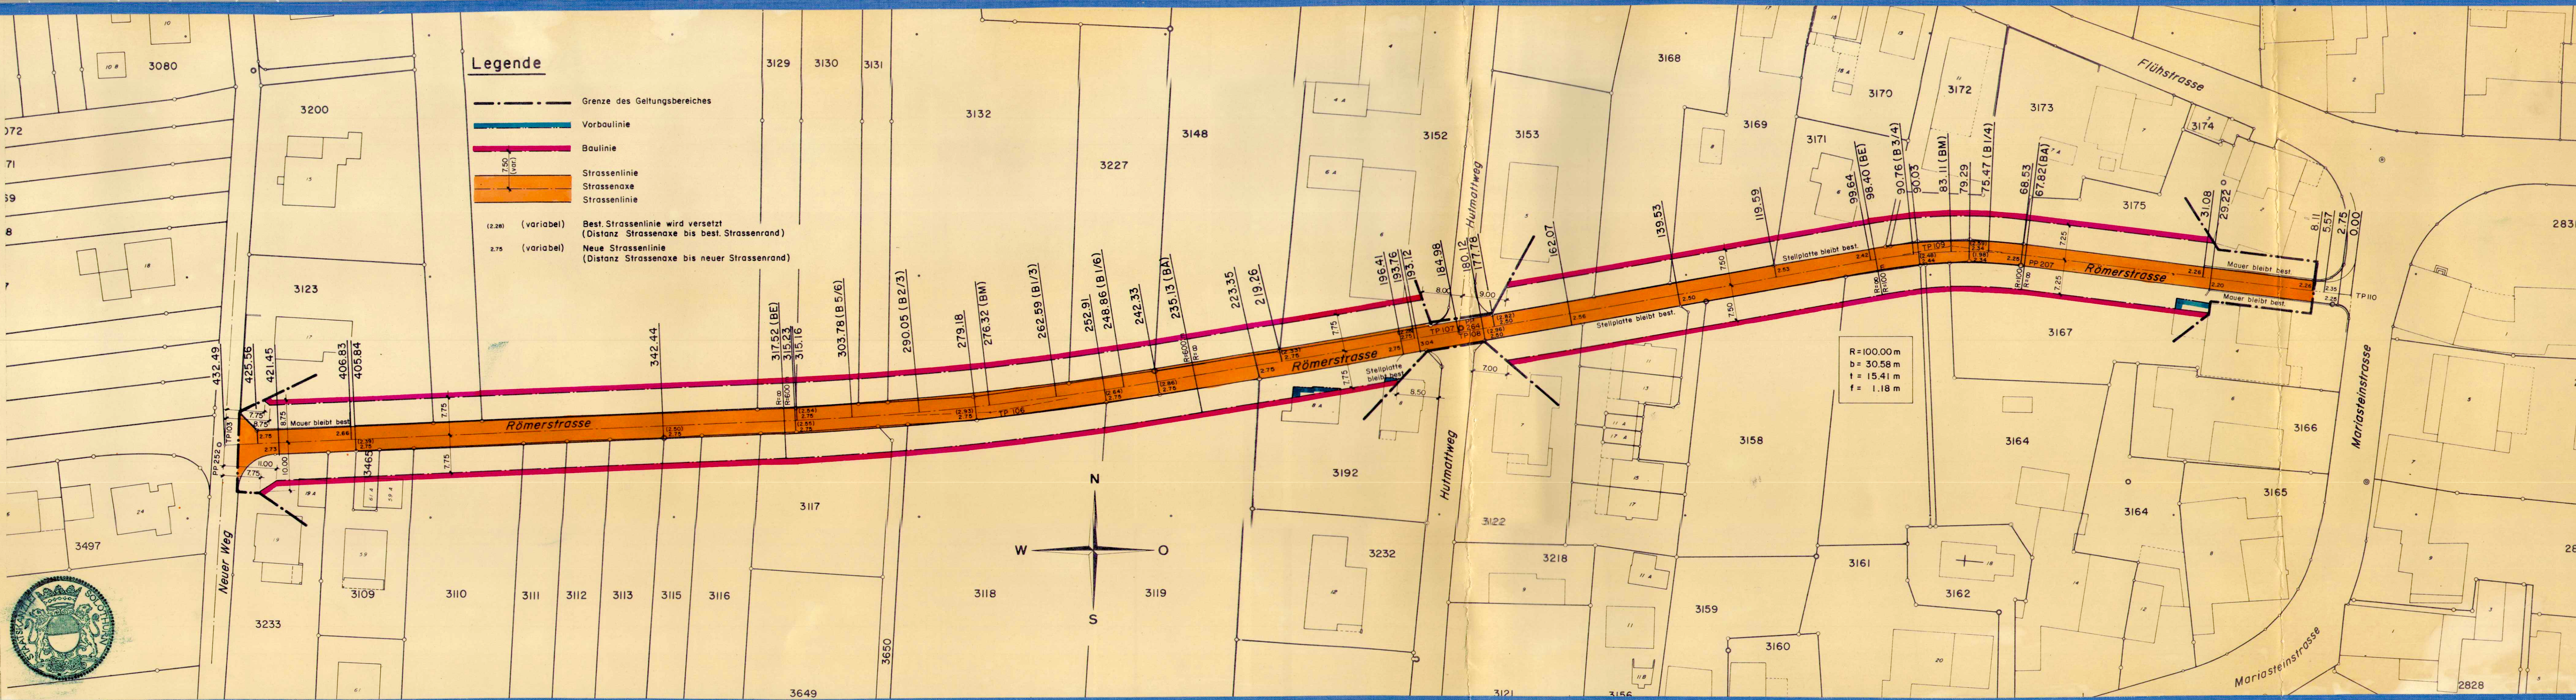

KOORDINATENVERZEICHNIS

PKT. NR. Y X

Polygonpunkte

207	5 718.660	58 301.780
252	5 356.940	58 265.530
264	5 604.390	58 288.740

Tangentenpunkte

103	5 357.896	58 265.313
106	5 513.999	58 271.764
107	5 604.018	58 288.016
108	5 603.995	58 287.757
109	5 704.359	58 305.877
110	5 786.921	58 295.320

Tangentenlängen

TP 103 bis TP 106	156.24m
TP 106 bis TP 107	91.47m
TP 108 bis TP 109	101.99m
TP 109 bis TP 110	83.23m