

115 / 38

Kanton Solothurn

Gemeinde
Hofstetten - Flüh

ERSCHLIESSUNGSPLAN BAU-UND STRASSENLINIENPLAN

HUTMATTWEG Flühstrasse bis Römerstrasse

Situation 1:500

Beschlüsse:

Oeffentliche Auflage vom 15. Mai 1985 bis 13. Juni 1985

Auflagebeschluss vom -2. April 1985

Genehmigungsbeschluss vom -9. Juli 1985

Namens des Gemeinderates

Der Ammann: *J. J. J.*
(Huttmatt)

Der Gemeindeschreiber: *V. J. J.*

Genehmigung:

Vom Regierungsrat des Kantons Solothurn mit Beschluss No. 229

vom genehmigt:

4500 Solothurn, den 28.1.86 Der Staatsschreiber: *Dr. K. R. R.*



Legende

--- Grenze des Geltungsbereiches

--- Vorbaulinie

--- Baulinie

--- Strassenlinie


--- Strassenaxe

--- Strassenlinie

(2.32) (variabel) Best. Strassenlinie wird versetzt
(Distanz Strassenaxe bis best. Strassenrand)

2.25 (variabel) Neue Strassenlinie
(Distanz Strassenaxe bis neuer Strassenrand)

R = 600.00 m
b = 7.82 m
t = 3.91 m
f = 0.01 m

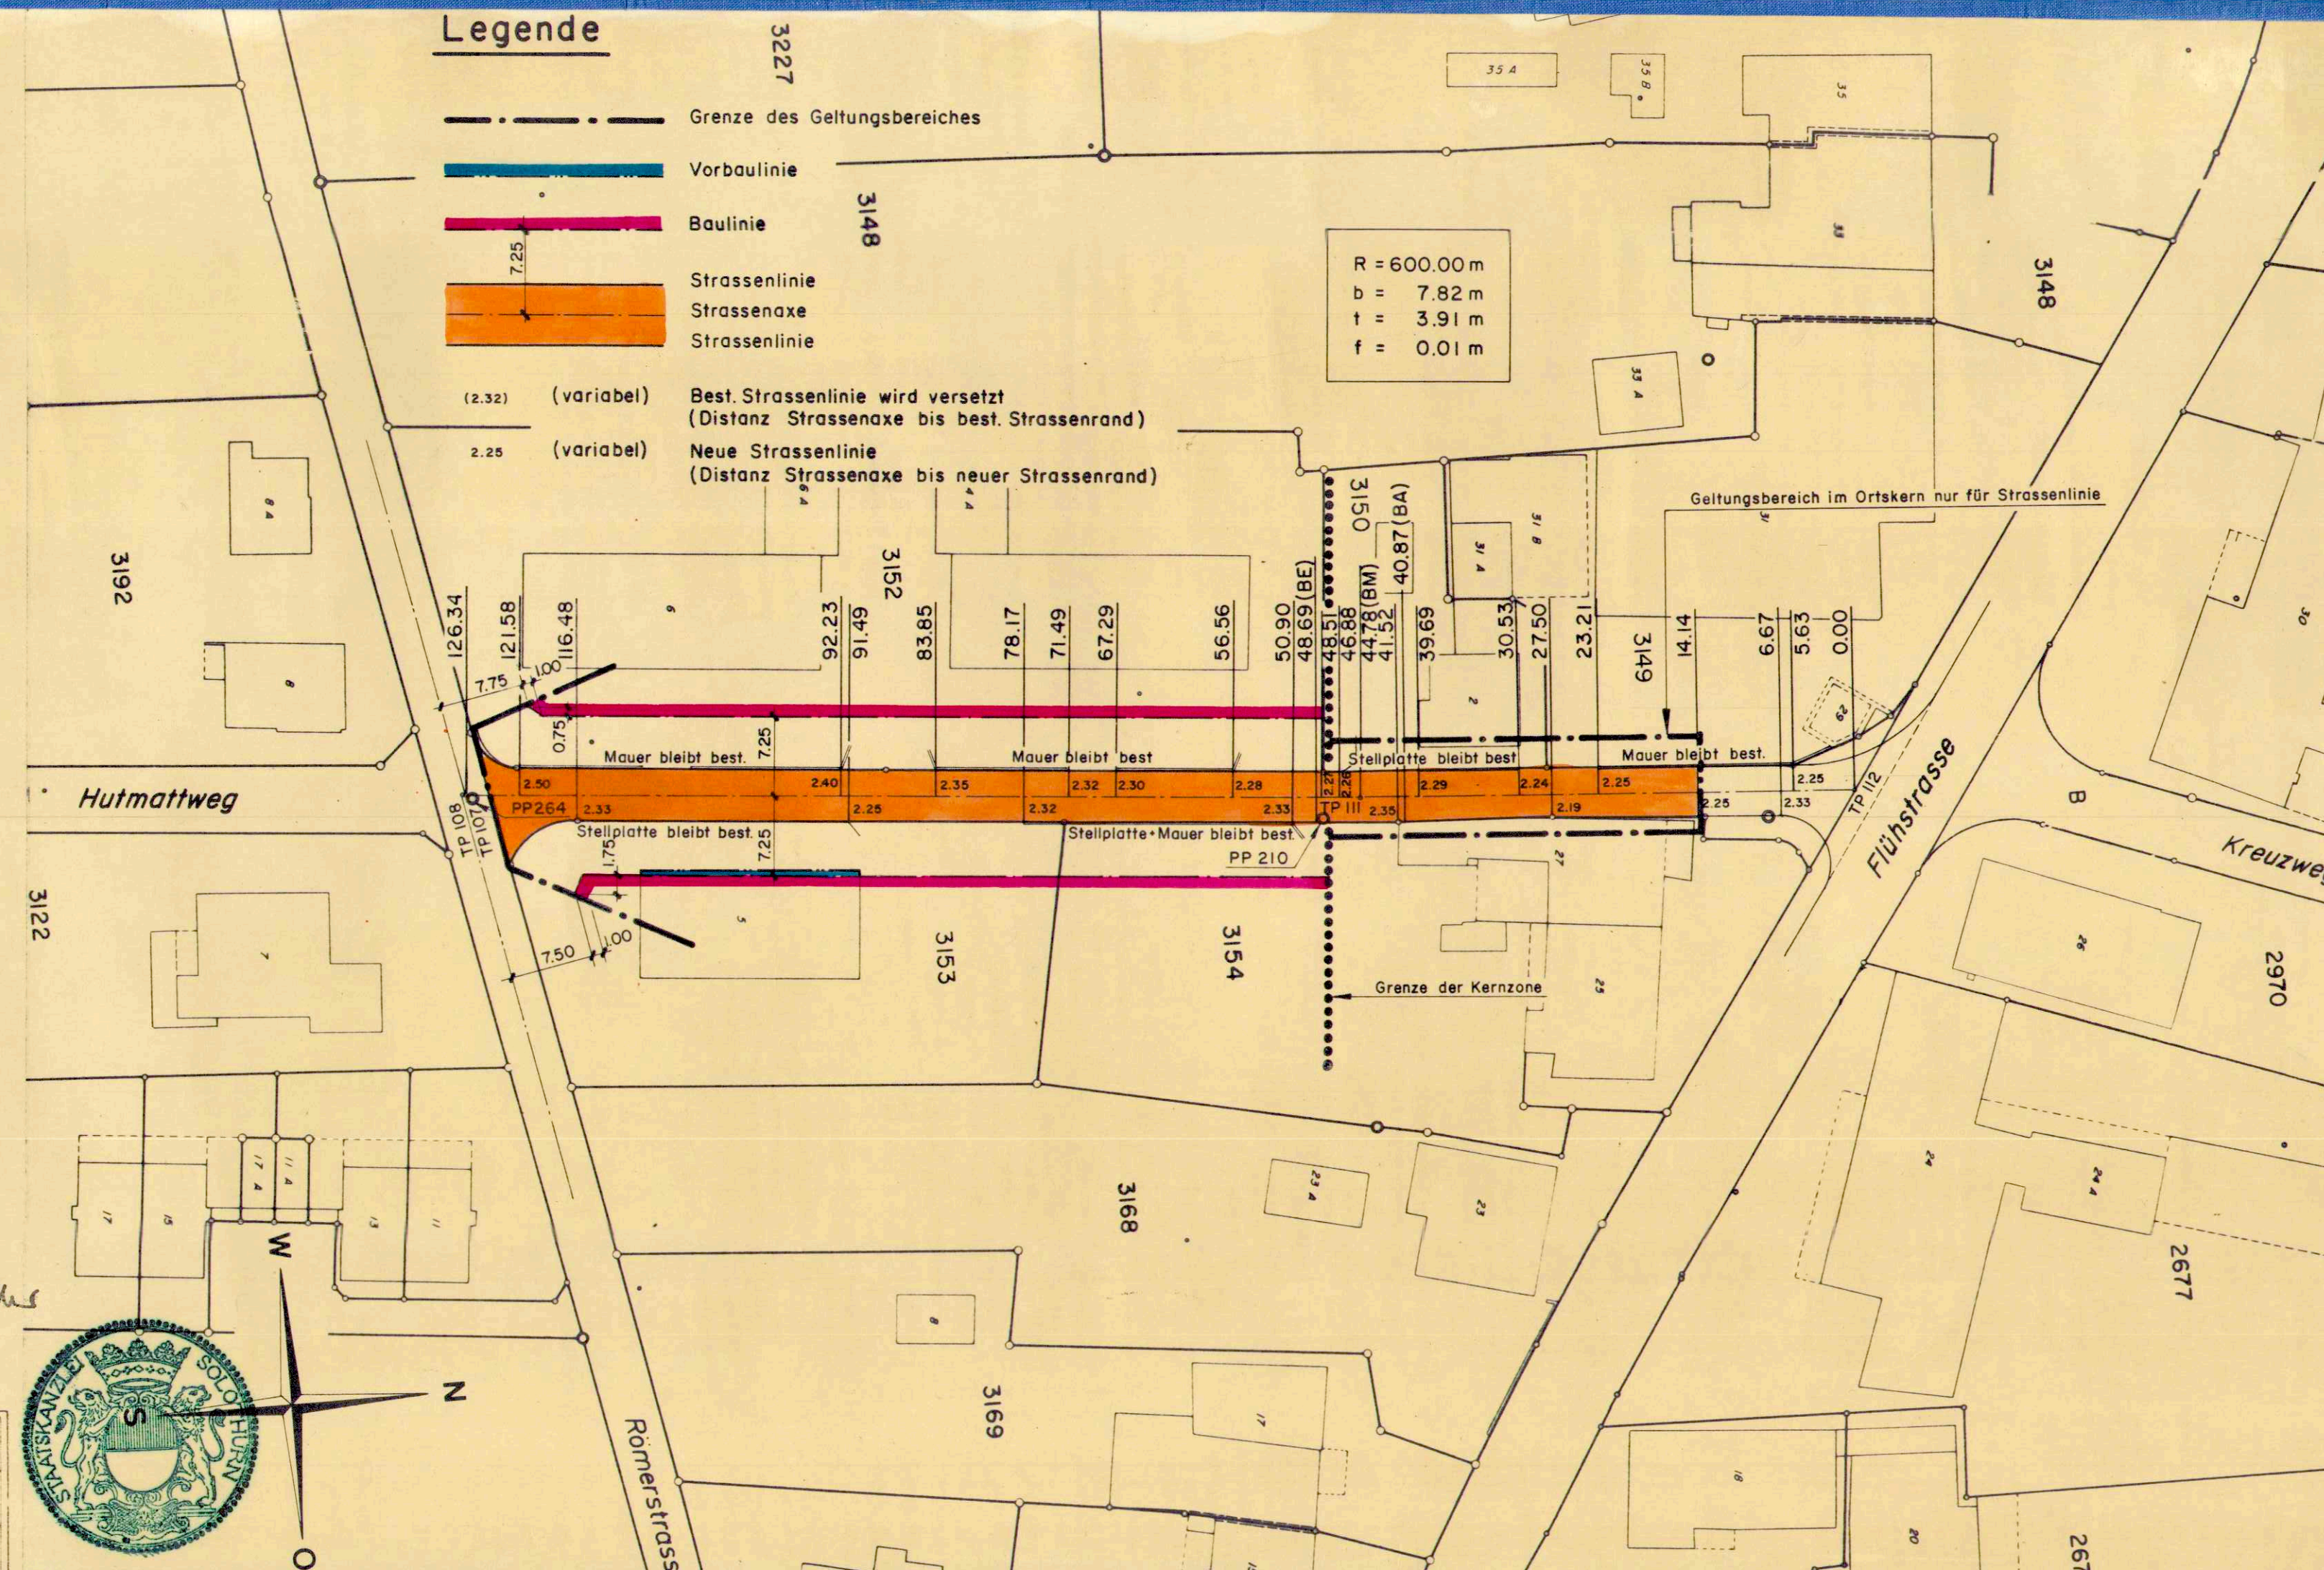

KOORDINATENVERZEICHNIS

PKT. NR.

Polygonpunkte

210	5 612.830	58 365.570
264	5 604.390	58 288.740

Tangentenpunkte

107	5 604.018	58 288.016
108	5 603.995	58 287.757
111	5 611.159	58 369.262
112	5 614.498	58 413.918

Tangentenlängen

TP 107 bis TP 111	81.56m
TP 111 bis TP 112	44.78m

Plan Nr. 29/21 Ingenieurbüro HANS VORBURGER Reinach Tel. 061 76 14 34

Gez. Leu Kontr. *h.* Zugehörige Pläne Nr.

Datum 17. Dez. 1984 Ergänzungen