

GEMEINDE HOFSTETTEN

BAULANDUMLEGUNG

Buttighügel Flüh

1:500

Wegnetzplan


Neuzuteilung

1965


Vom Regierungsrat durch heutigen
Beschluss Nr. 6772 genehmigt.
Solothurn, den 31. Dez. 1965
Der Staatsschreiber:

Legende

13^A, 13^B neue Parz. N^o.
(778, 779) alte Grdb. N^o

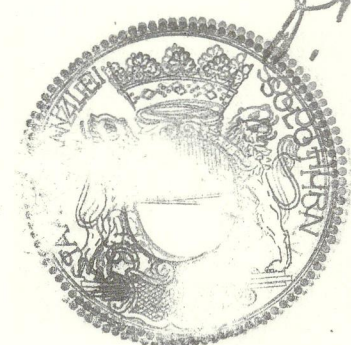

Perimeter

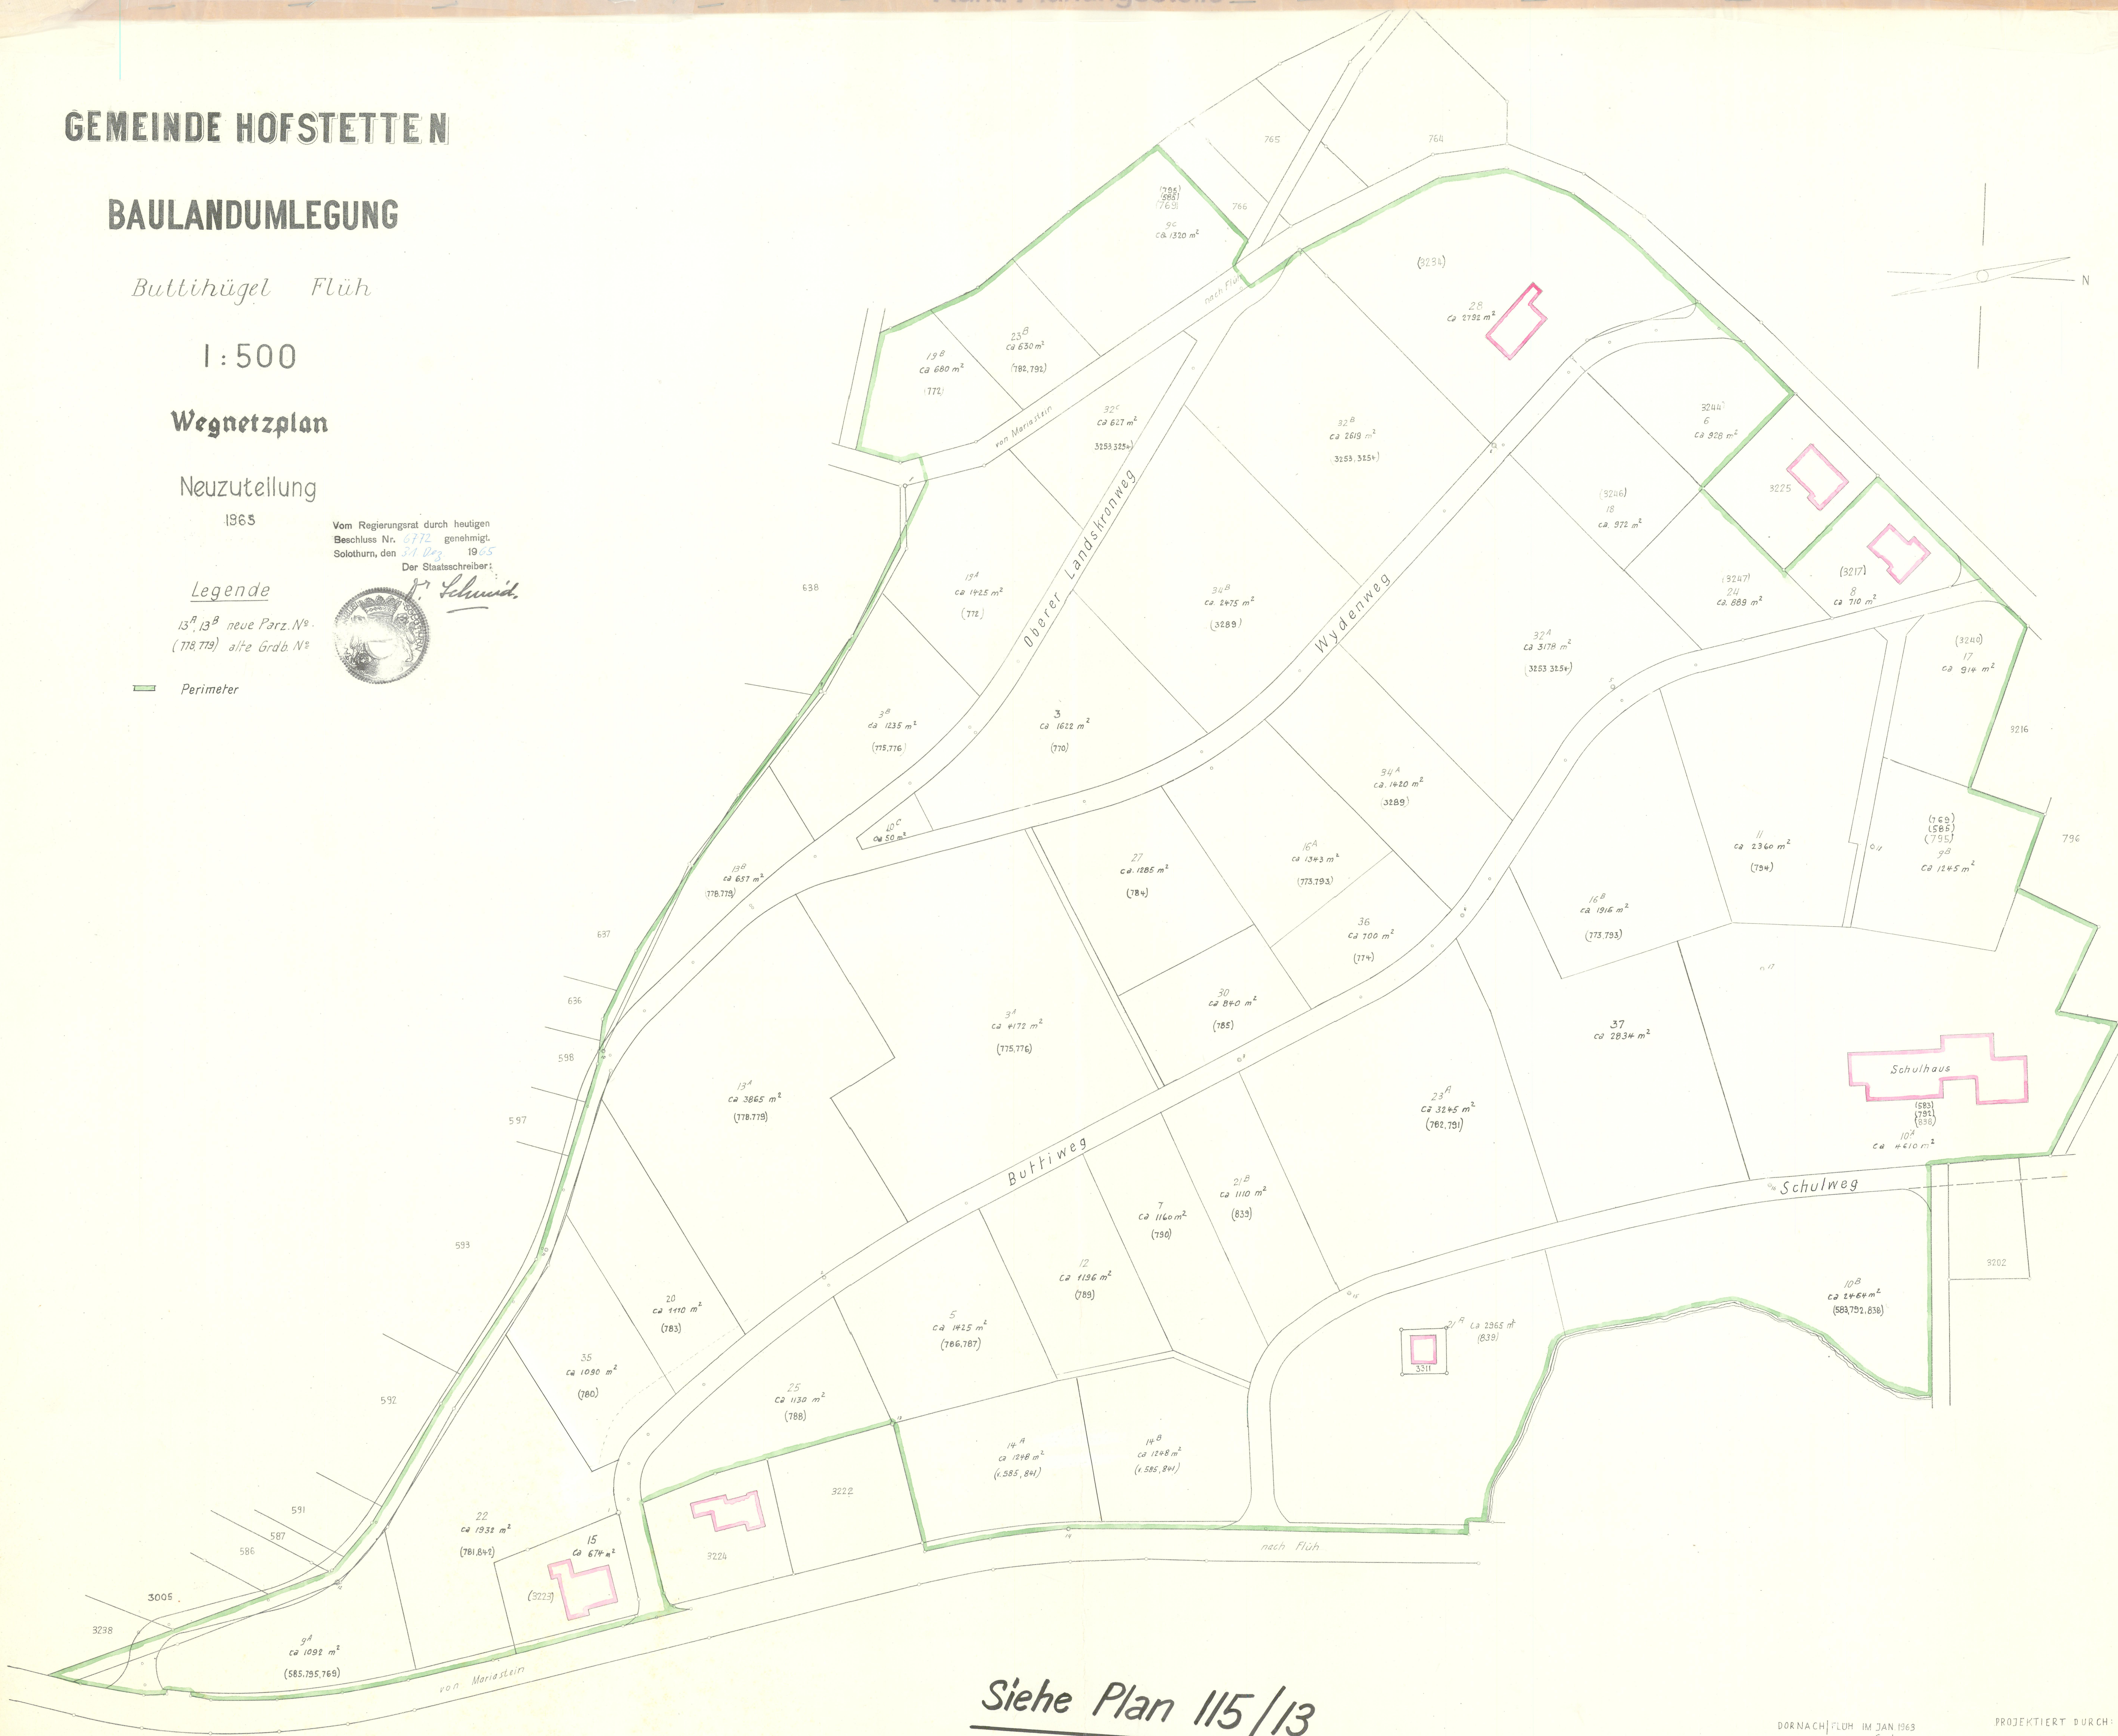

DORNACH | FLUH IM JAN. 1963
Sept. 1965

PROJEKTIERT DURCH:

Tech. Bureau
J. Meier - Wiesner
D O R N A C H

GEMEINDE HOFSTETTEN

M = 1:1000

BAULANDUMLEGUNG


Buttlihügel Flüh

Wegnetzplan

772 Alter Besitzstand

19^A Neuer Besitzstand 1965

Perimeter

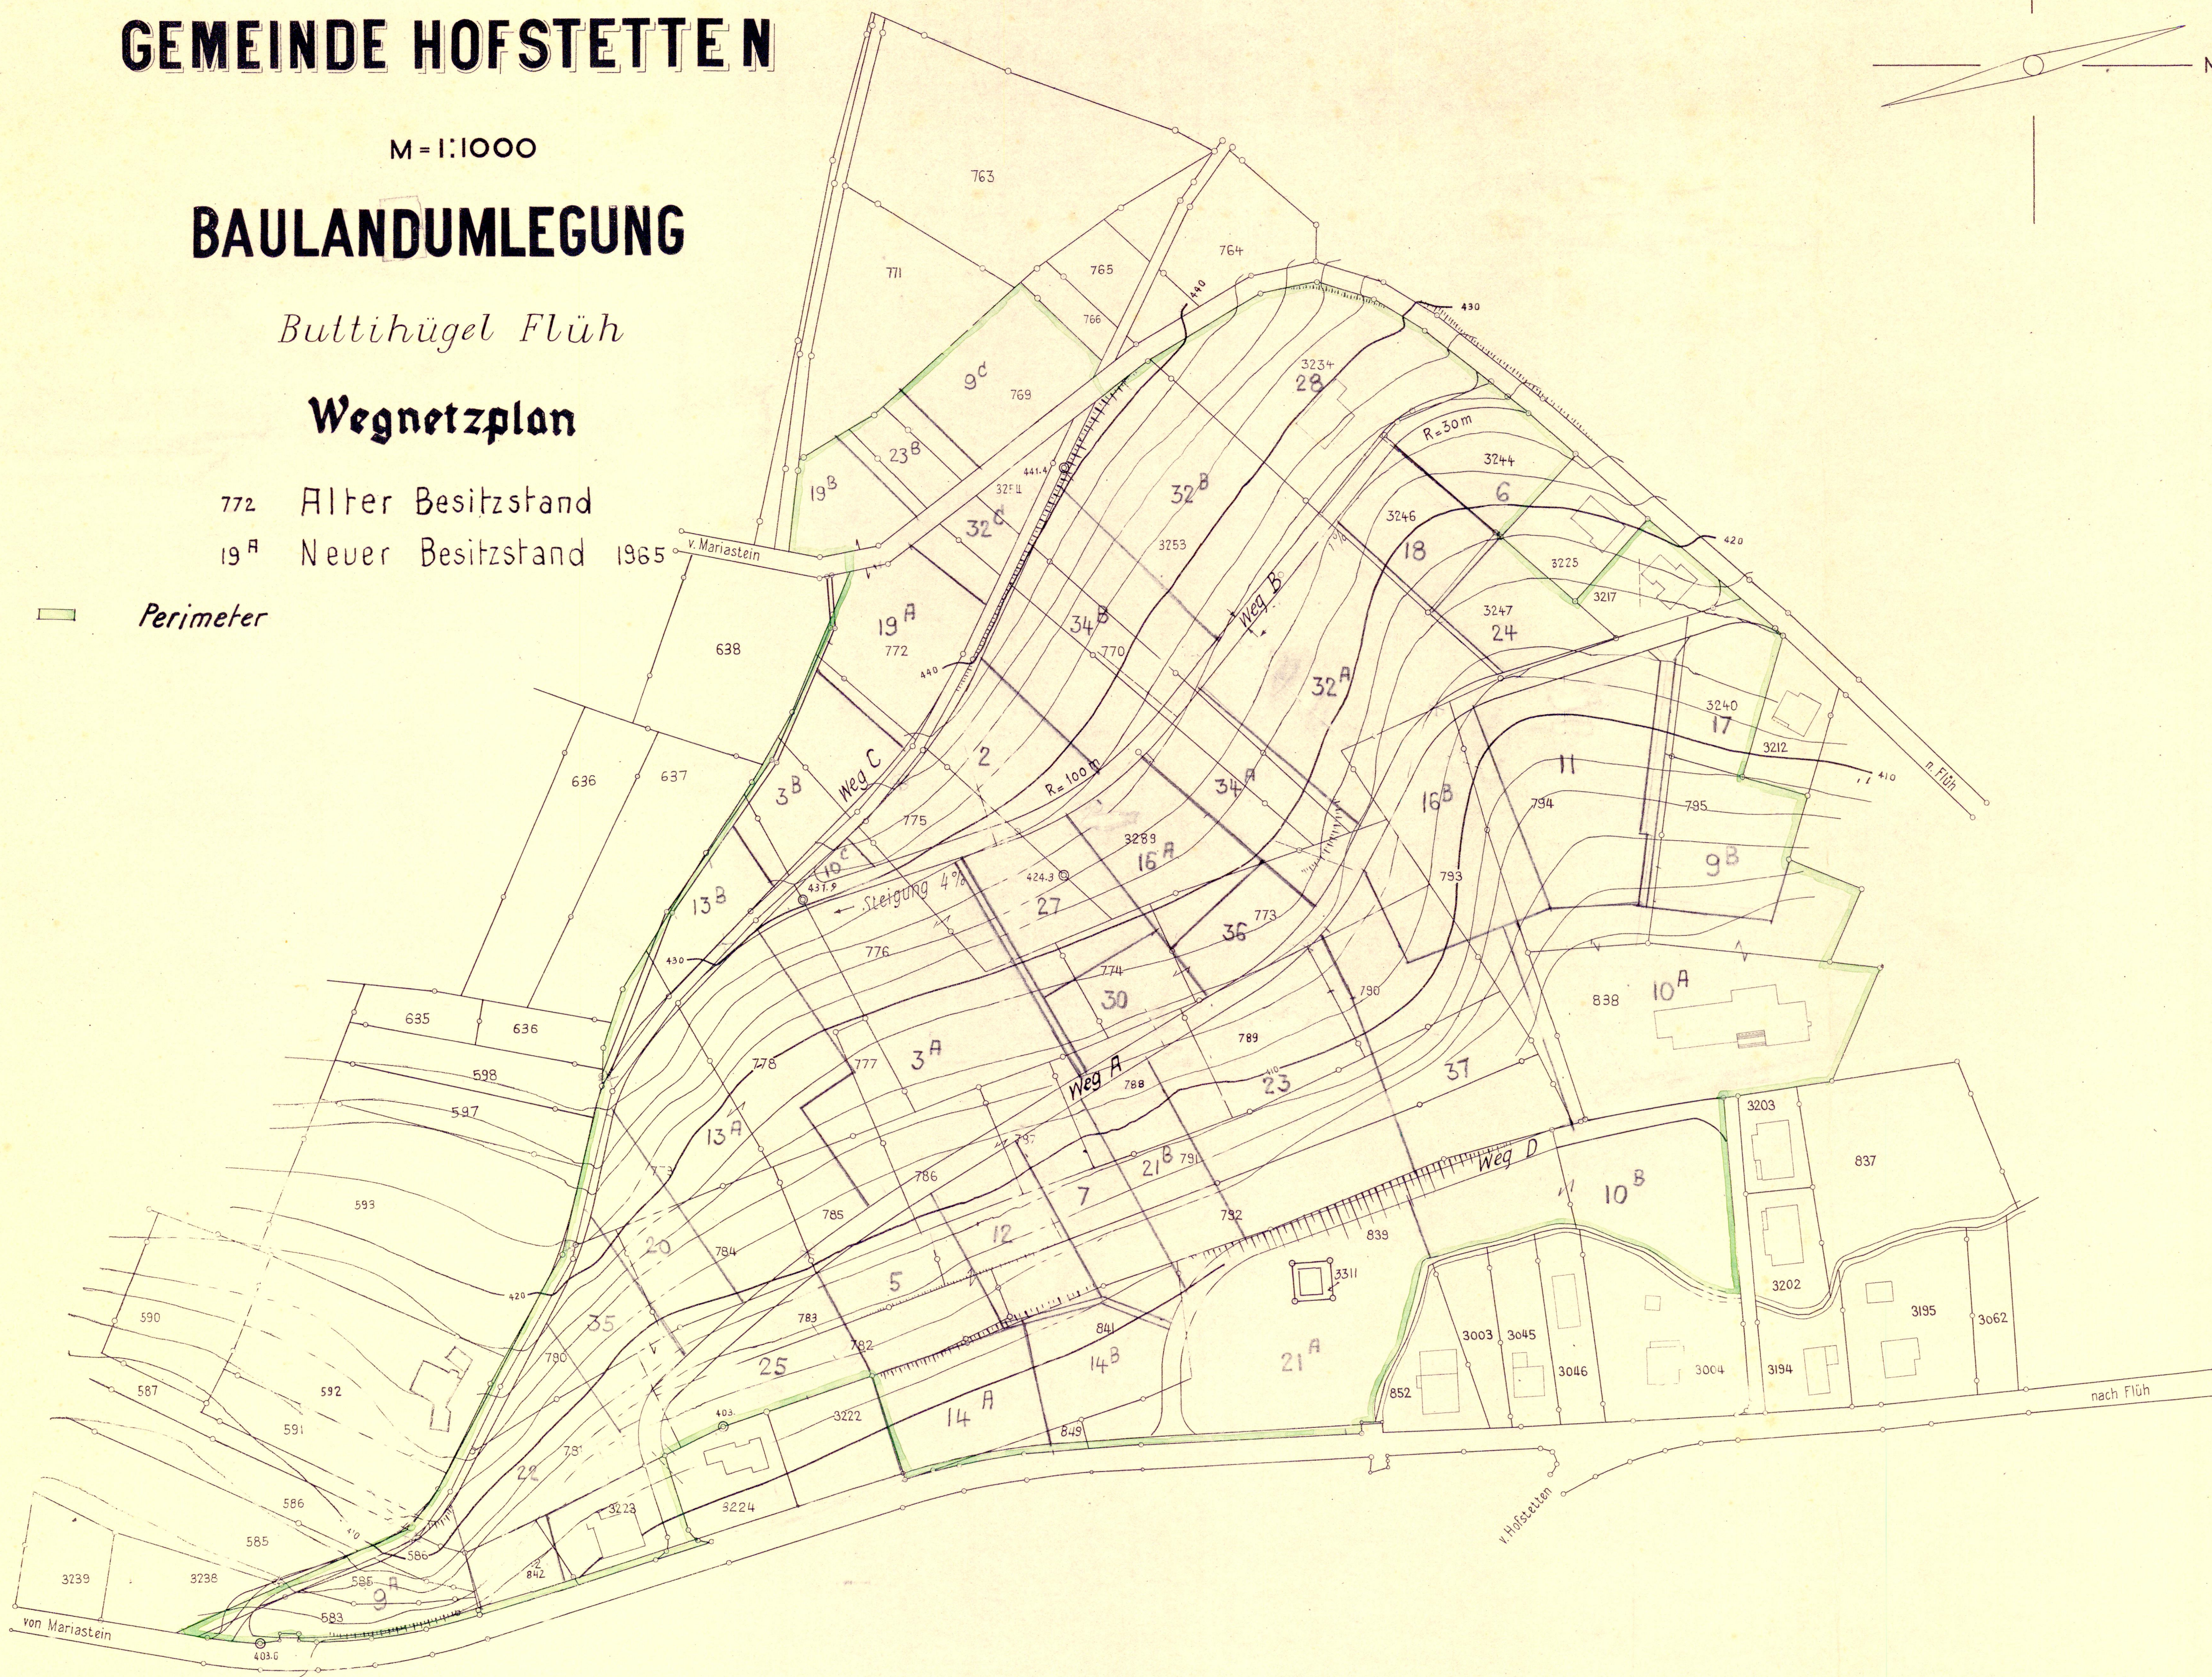

Vom Regierungsrat durch heutigen
Beschluss Nr. 6772 genehmigt.
Solothurn, den 31. Dez. 1965

Der Staatsschreiber:

H. Schmid.

DORNACH, 25. APRIL 1956 / DEZ. 1962
Pl. 5040 A 5476 Okt. 1965

PLAN ERSTELLT DURCH
Tech. Bureau
J. Meyer-Wiesner
DORNACH

