

115/40

Kanton Solothurn
Gemeinde Hofstetten - Flüh

AUFLAGE - EXEMPLAR

ERSCHLIESSUNGSPLAN BAU-UND STRASSENLINIENPLAN

RAURACHERWEG

Situation 1:500

Beschlüsse:

Öffentliche Auflage vom -2. März 1987 bis 31. März 1987
Aufgabebeschluss vom 17. Feb. 1987
Genehmigungsbeschluss vom 26. Mai 1987


Namens des Gemeinderates

Der Ammann: [Signature] Der Gemeindeschreiber: [Signature]


Genehmigung:

Vom Regierungsrat des Kantons Solothurn mit Beschluss No. 283
vom 7.7.1987 genehmigt

4500 Solothurn, den 6. Februar 1987 Der Staatsschreiber: [Signature]

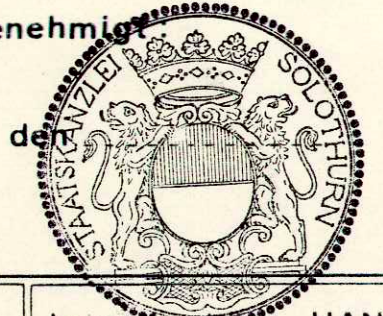


Plan Nr. 124/21	Ingenieurbüro HANS VORBURGER Reinach Tel. 061 76 14 34
Gez. Leu Kontr.	Zugehörige Pläne Nr. 121/22
Datum 6. Februar 1987	Ergänzungen

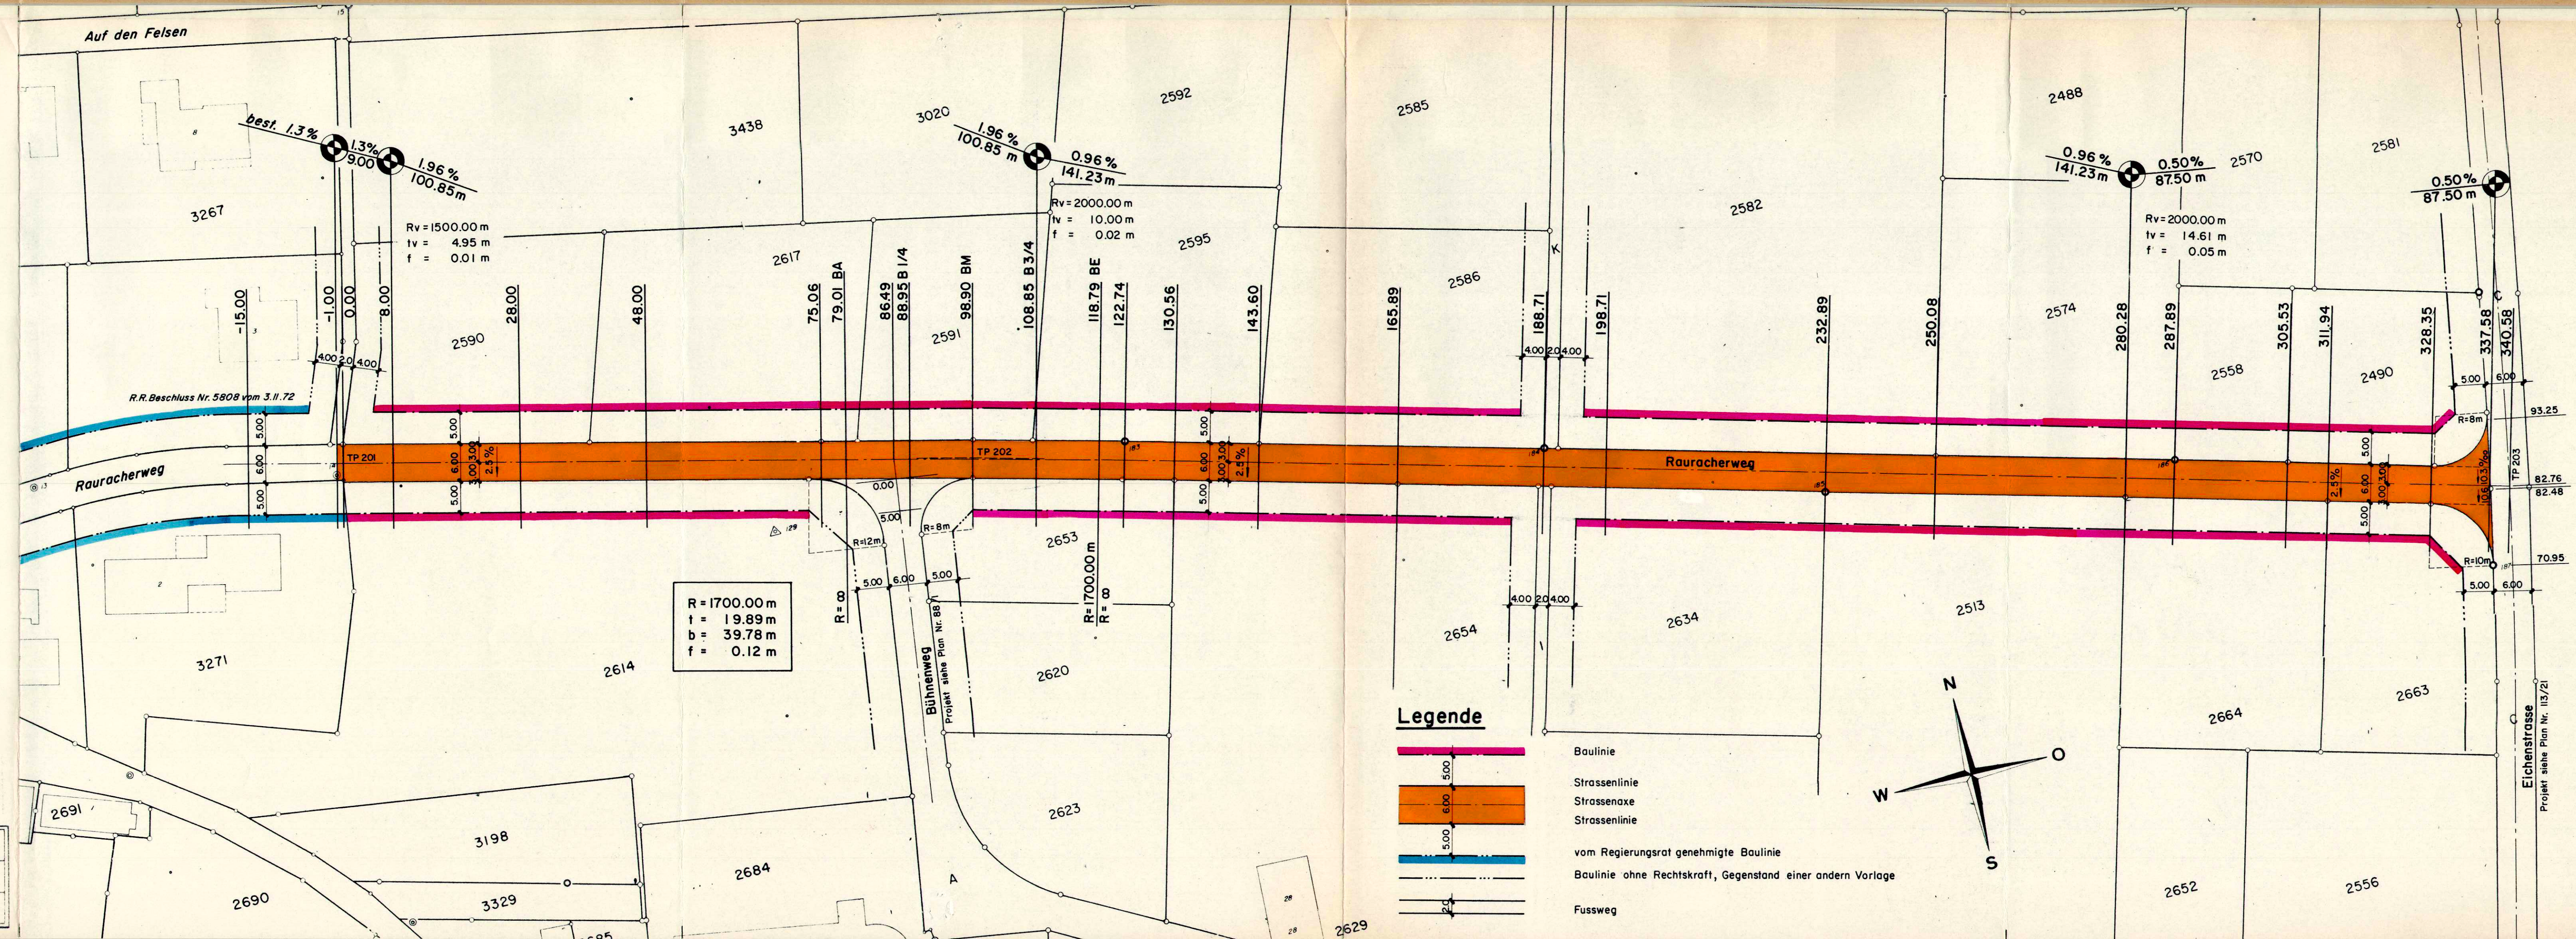

Legende

- Baulinie
- Strassenlinie
- Strassenaxe
- Strassenlinie
- vom Regierungsrat genehmigte Baulinie
- Baulinie ohne Rechtskraft, Gegenstand einer andern Vorlage
- Fussweg

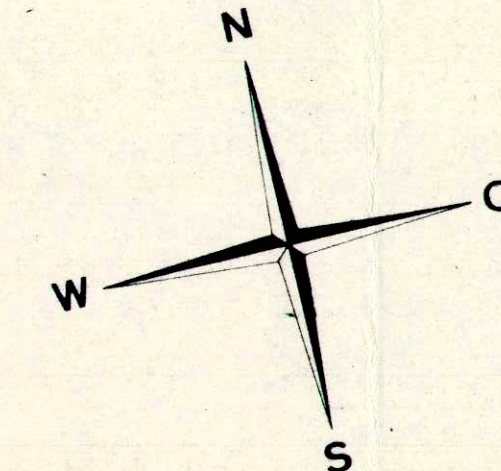

KOORDINATENVERZEICHNIS

Pkt. No.	Y	X
----------	---	---

Polygonpunkte

14	605 490.650	258 604.120
183	605 611.988	258 578.791
184	605 675.682	258 561.595
185	605 716.772	258 544.293
186	605 771.431	258 535.744
187	605 816.097	258 507.666

Tangentenpunkte

201	605 492.128	258 605.646
202	605 588.191	258 582.108
203	605 821.512	258 519.116

Tangentenlängen

TP 201 - TP 202	98.90 m
TP 202 - TP 203	241.67 m