

Kanton Solothurn

Gemeinde Hofstetten-Flüh

BACHKORREKTION

PARALLELEITUNG FLÜHBACH

AREAL

BAD FLÜH AG UND NUSSBAUMER AG

Situation 1 : 500




Genehmigt vom Regierungsrat

durch RRB Nr. 692 vom 4.3.91

Der Staatsschreiber:

Dr. K. Fuchs

Die Bacheindolung erfolgt in Ortsbeton.
Elementlänge: $R > 50\text{ m} = 6.00\text{ m}$
 $R < 50\text{ m} = 4.00\text{ m}$
Die Elemente sind gerade
(keine gebogene Schalung)

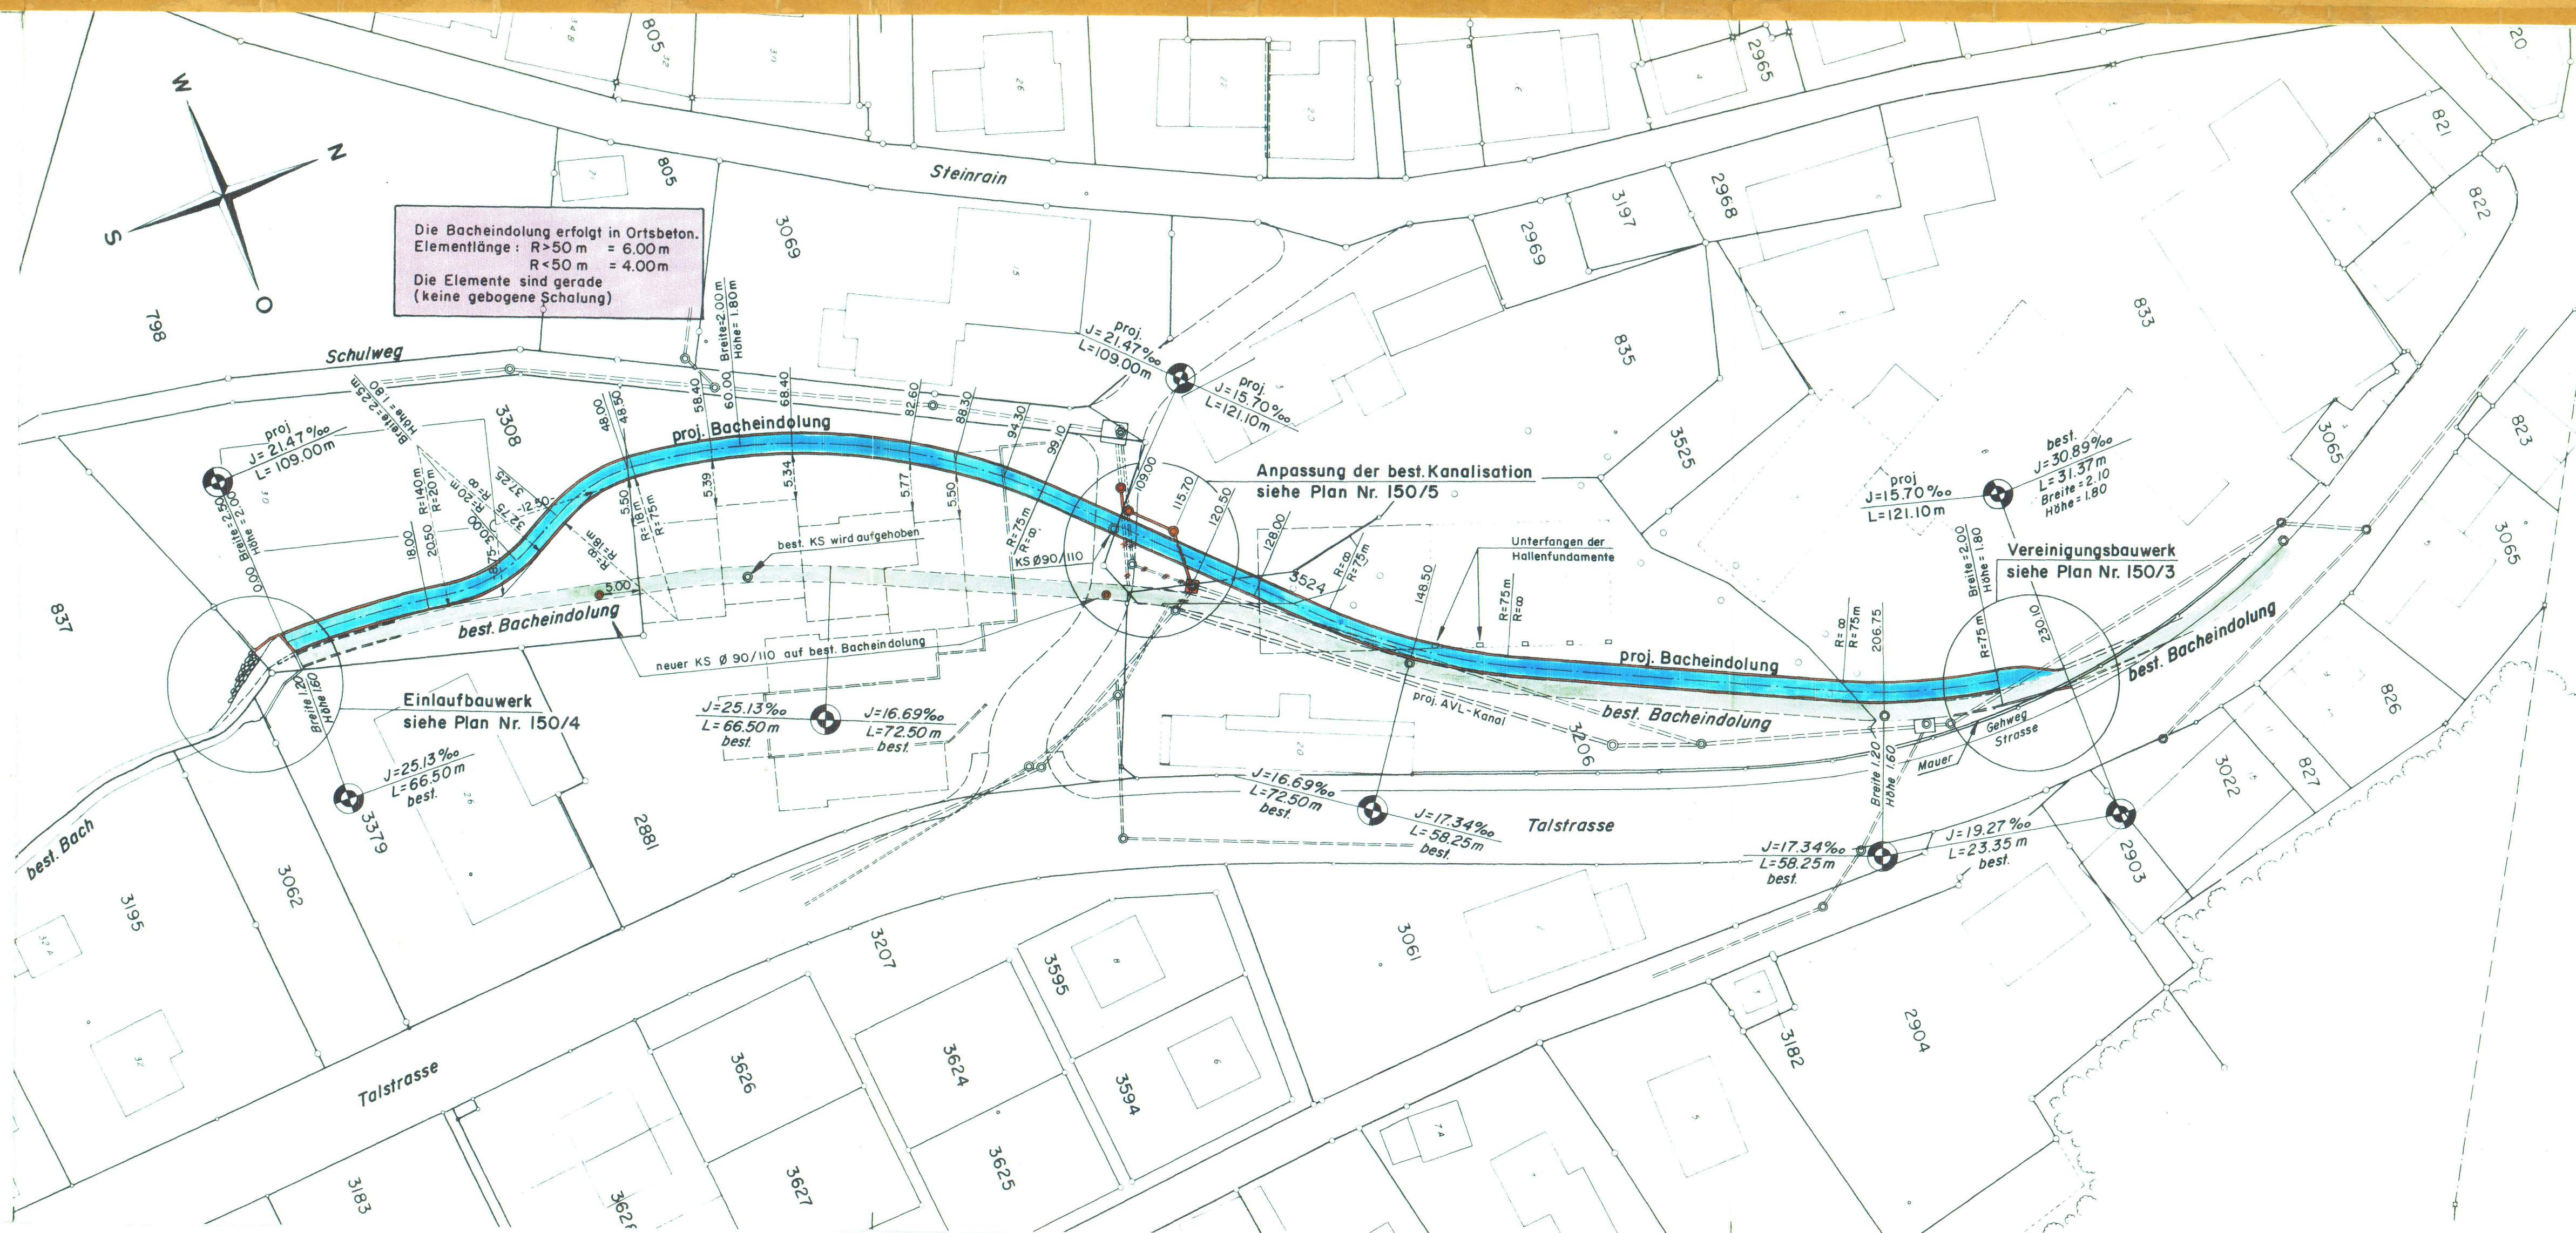

Plan Nr. 150/1	Ingenieurbüro HANS VORBURGER Reinach Tel. 061 76 14 34
Gez. Leu	Kontr. Zugehörige Pläne Nr. 150/2-6
Datum: 5. Sept. 1986	Ergänzungen