


TEILZONEN- UND GESTALTUNGSPLAN „TALSTRASSE“ IN FLÜH

Situation 1:500

Beschlüsse:
Öffentliche Auflage vom 8.7.1991 bis 6.8.1991
Aufhebungsbeschluss vom 2.7.1991
Genehmigungsbeschluss vom 20.8.1991

Namens des Gemeinderates
Der Ammann: *[Signature]* Der Gemeindeschreiber: *[Signature]*


Genehmigung:
Vom Regierungsrat des Kantons Solothurn mit Beschluss No. 3185 vom 21.10.1991 genehmigt:
Dr. K. F. F. F.
4500 Solothurn, den ... Der Staatsschreiber: ...

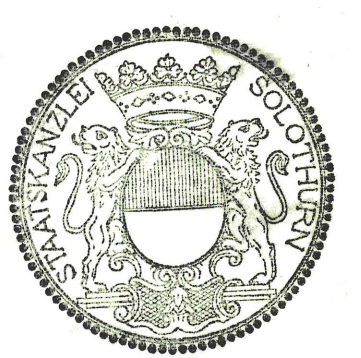

Plan Nr. 214/1	INGENIEURBÜRO HANS VORBURGER AG FLÜH	Tel. 061 - 75 26 11
Gez. Mo. Kontr. vo.	Zugehörige Pläne Nr.	Fax. 061 - 711 16 27
Datum 29.04.1991	Ergänzungen 17.06.1991	Format 105/50

LEGENDE

- Perimeter des Siedlungsgebietes / Juraschutzzone
- Zonengrenze
- Baulinie gemäss rechtsgültigem Erschliessungsplan TBA (RRB Nr. 3557 vom 14.6.1977)
- Baulinie
- Baulinie gemäss rechtsgültigem Strassen- und Klassifizierungsplan (RRB Nr. 1518 vom 9.5.1988)
- Gestaltungsbaulinie für Bauten in der Gewerbezone A
- Gewerbezone A
- Gewerbezone B
- Gewerbezone C
- Gewerbezone D
- Immissionsschutz gemäss §§ 8+10 der Sonderbauvorschriften
- WG 2b Wohnzone zweigeschossig
- Archäologische Fundstellen

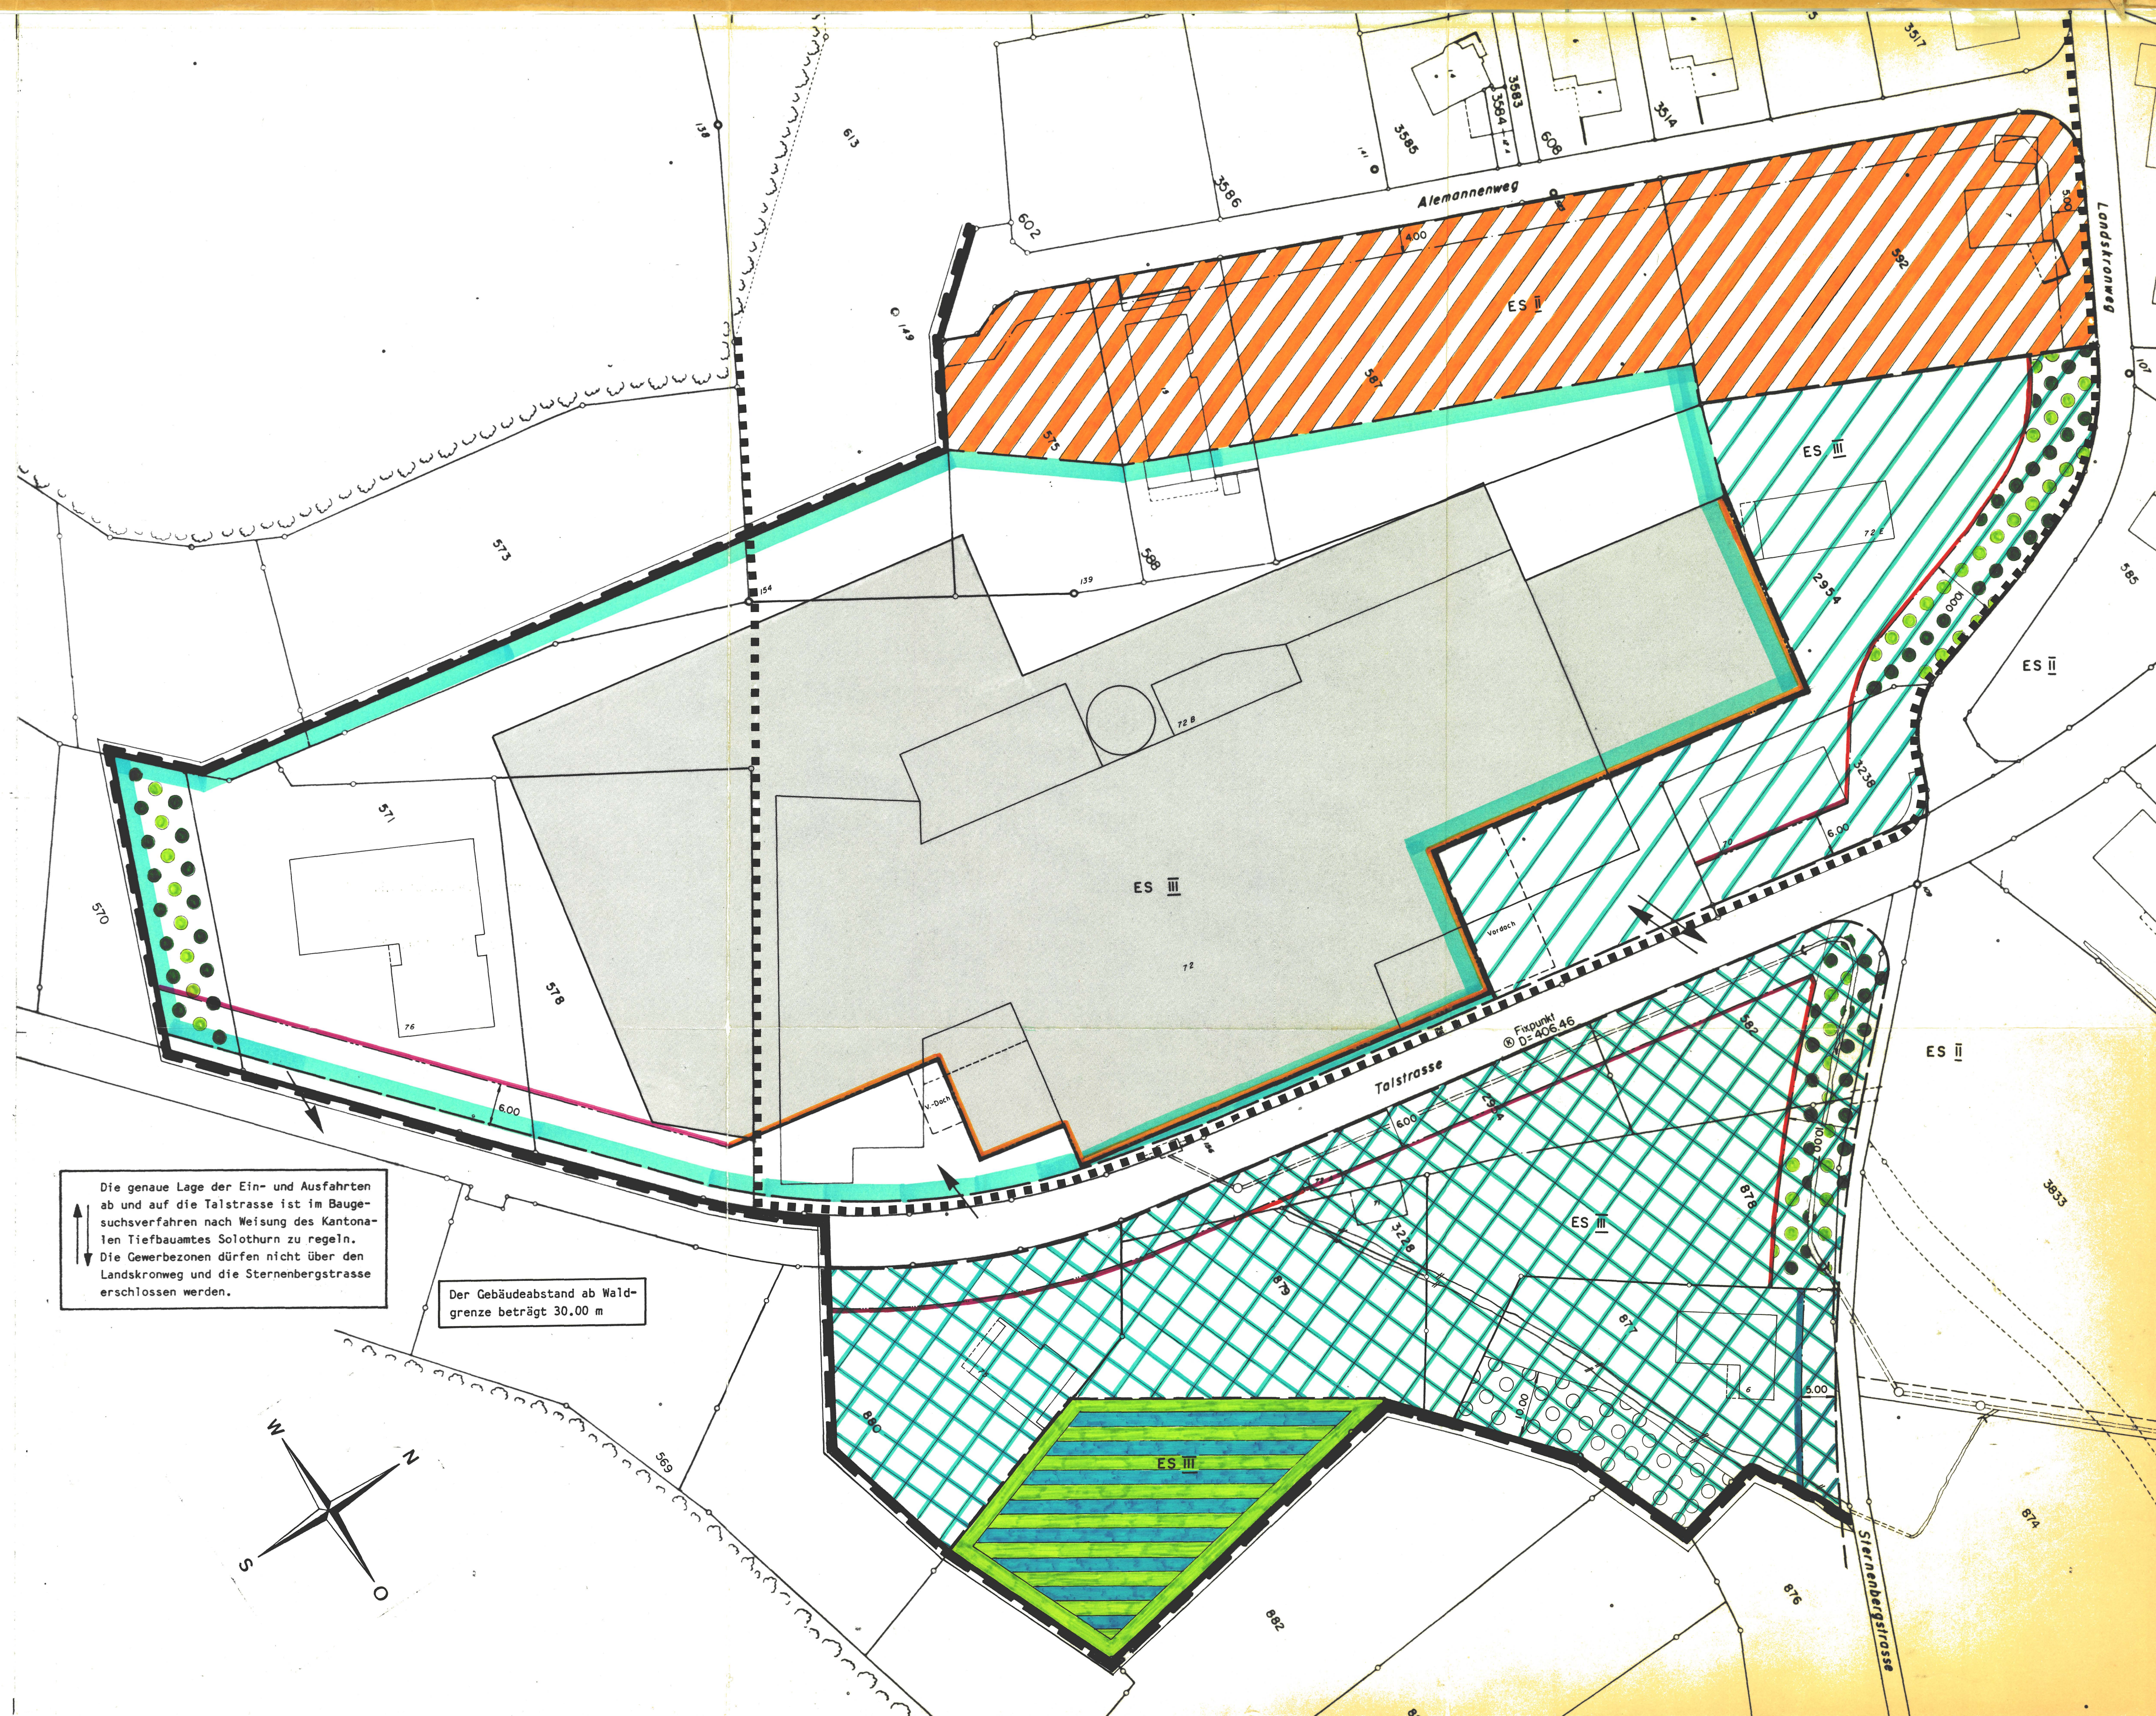

Die genaue Lage der Ein- und Ausfahrten ab und auf die Talstrasse ist im Baugesuchungsverfahren nach Weisung des Kantonalen Tiefbauamtes Solothurn zu regeln. Die Gewerbezone dürfen nicht über den Landstrassenweg und die Sternbergstrasse erschlossen werden.

Der Gebäudeabstand ab Waldgrenze beträgt 30.00 m