


115/ 95

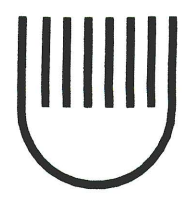

Kanton Solothurn
Gemeinde Hofstetten-Flüh

Kantonsstrasse


Hofstetterstrasse

Sternenbergstrasse bis Riedmatten

Erschliessungsplan (Strassen- und Baulinienplan)

Situation 1 : 500


Die öffentliche Planaufgabe erfolgte
vom 26. November 2004
bis 5. Januar 2005

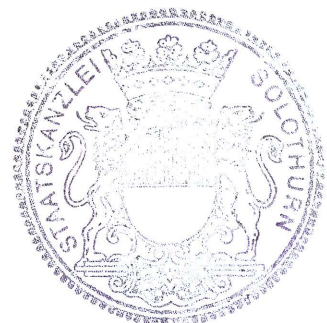

Vom Regierungsrat durch heutigen
Beschluss Nr. 842 genehmigt.
Solothurn, den 19. 4. 20 05
Der Staatsschreiber:

Dr. K. Fühmann

Plan Nr. 445/1	INGENIEURBÜRO HANS VORBURGER AG HOFSTETTEN		Tel. 061-731 26 11
Gez. pb	Kontr. Vb.	Zugehörige Pläne Nr. 445/2	Fax. 061-711 16 27
Datum 28.10.2004	Ergänzungen		info@vorbuerger-ag.ch
Datum Ausdruck: 10-03-2005	CAD-File: O:\Projekte_Server\user\hofstetten_Flueh\445_Fussweg Flueh-Hofstetten\445-1_2 Erschliessung 2d		Format: 30/105

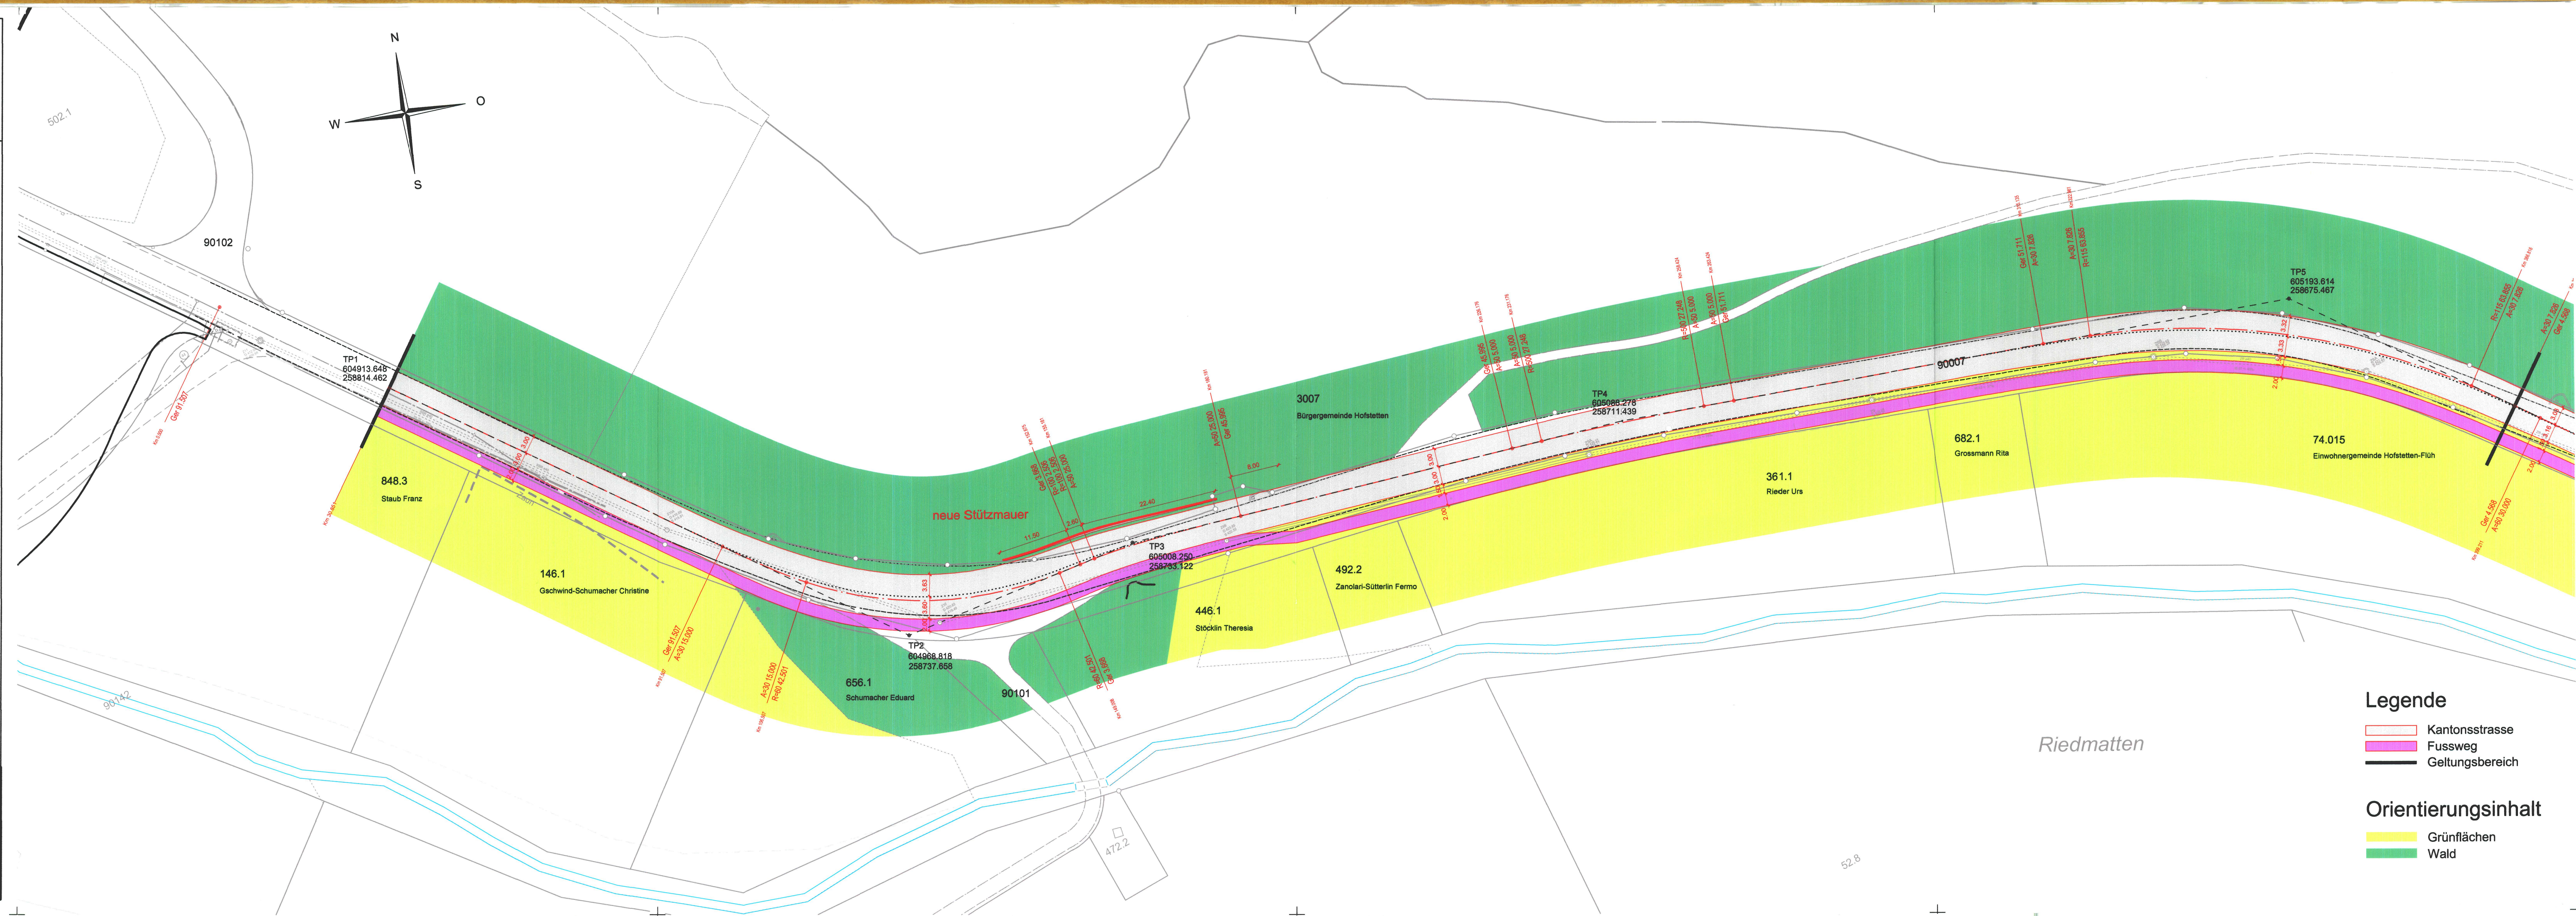

Legende

- Kantonsstrasse
- Fussweg
- Geltungsbereich

Orientierungsinhalt

- Grünflächen
- Wald