Einwohnergemeinde
Holderbank

KANTON solothurn

09-31-P

Kantonaler Erschliessungs- und Gestaltungsplan "Talgraben" mit Sonderbauvorschriften

Hochwasserschutz Talgraben
Verlegung und Renaturierung

Längenprofil 1:500 / 250

Dem kantonalen Erschliessungs- und Gestaltungsplan "Talgraben" (Hochwasserschutz Talgraben / Verlegung und Renaturierung) kommt gleichzeitig die Bedeutung der Baubewilligung § 39 Abs. 4 des Bau- und Planungsgesetzes (PBG, BGS 711.1) zu.

Öffentliche Auflage vom 23. August bis 21. September 2021

Genehmigt vom Regierungsrat mit Beschluss Nr. 2023/1989 vom 05. DEZ. 2023

Der Staatsschreiber:

Genehmigungsexemplar

Publiziert im Amtsblatt Nr. 50/2024

Index	Datum	Aenderungen	gez.	gepr.	gen.	Biberist, 30.04.2019	geprüft:	genehmigt:
A	30.04.2019	Prüfung Amt für Umwelt	bar	dse		gezeichnet: bar	Plan Nr.	
						Grösse: 45 / 95	20986.300/2	
						user: mwy		
						gedruckt: 17.08.2021 17:16:06		

AV- Grundlage vom: **LV95** / 19. Januar 2018 — CAD-File: M:\Holderbank\20986_300 Oberarbeitung Renat Talgraben\Genehmigung\g_20986_300_2_Längenprofil.dgn

www.bsb-partner.ch

Biberist Tel. 032 671 22 22 Fax 032 671 22 00
Oensingen Tel. 062 388 38 38 Fax 062 388 38 00
Grenchen Tel. 032 654 59 30 Fax 032 654 59 31
Schliern/Bern Tel. 031 978 00 78 Fax 031 978 00 79

BSB + Partner
Ingenieure und Planer

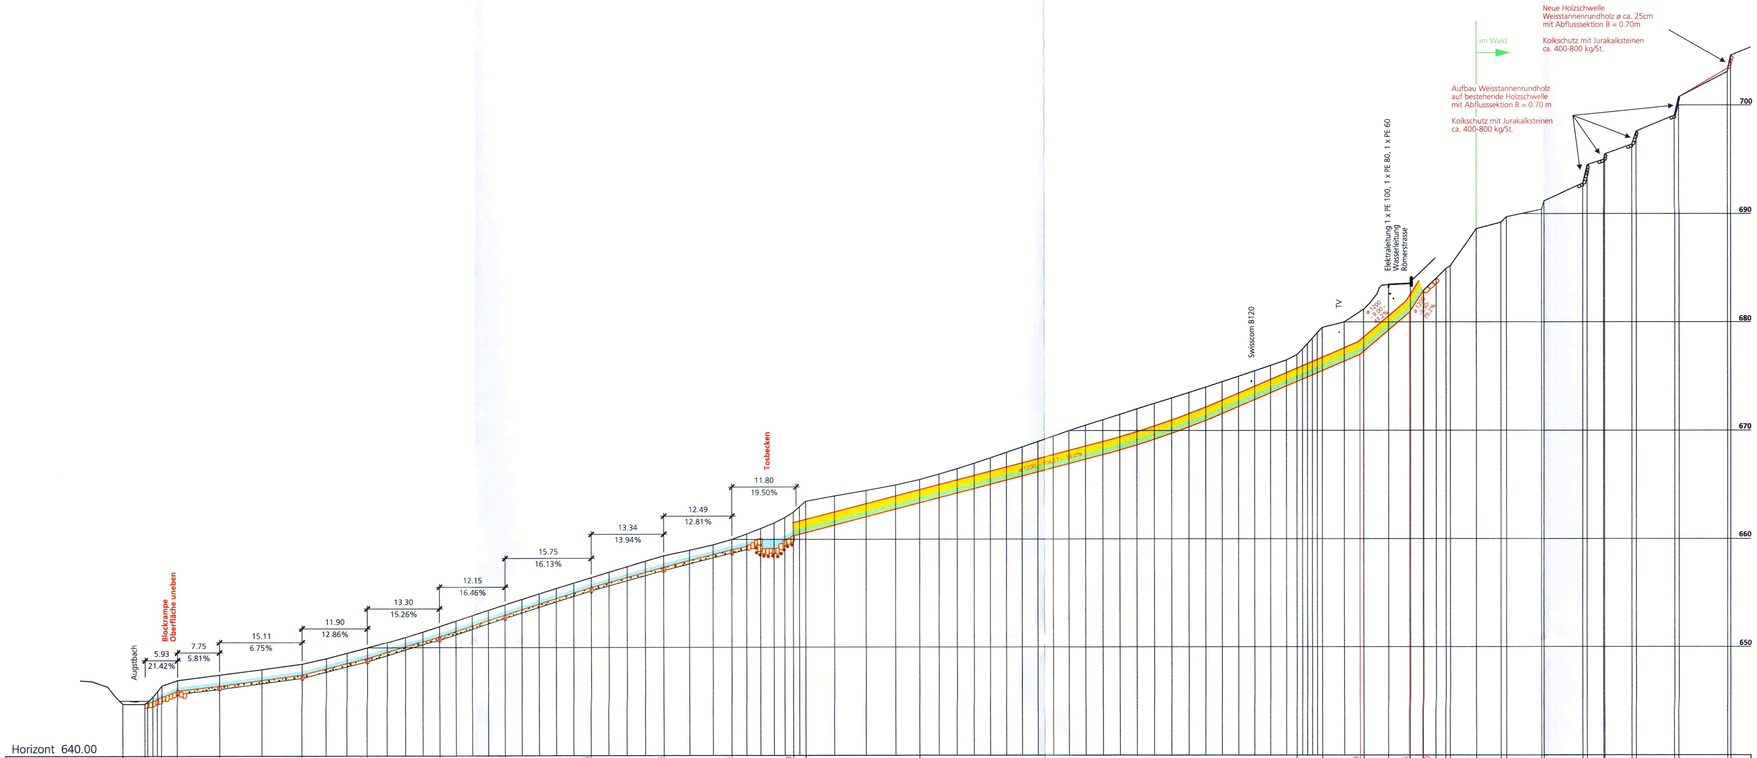

Horizont 640.00

| | | | | | |