



69/4

GEMEINDE HÖLDERBANK

Kant. Planungsstelle

AUSBAU DER DURCHGANGSSTRASSE SITUATION M.1:250

Spez. Bauvorschriften
bei RRB

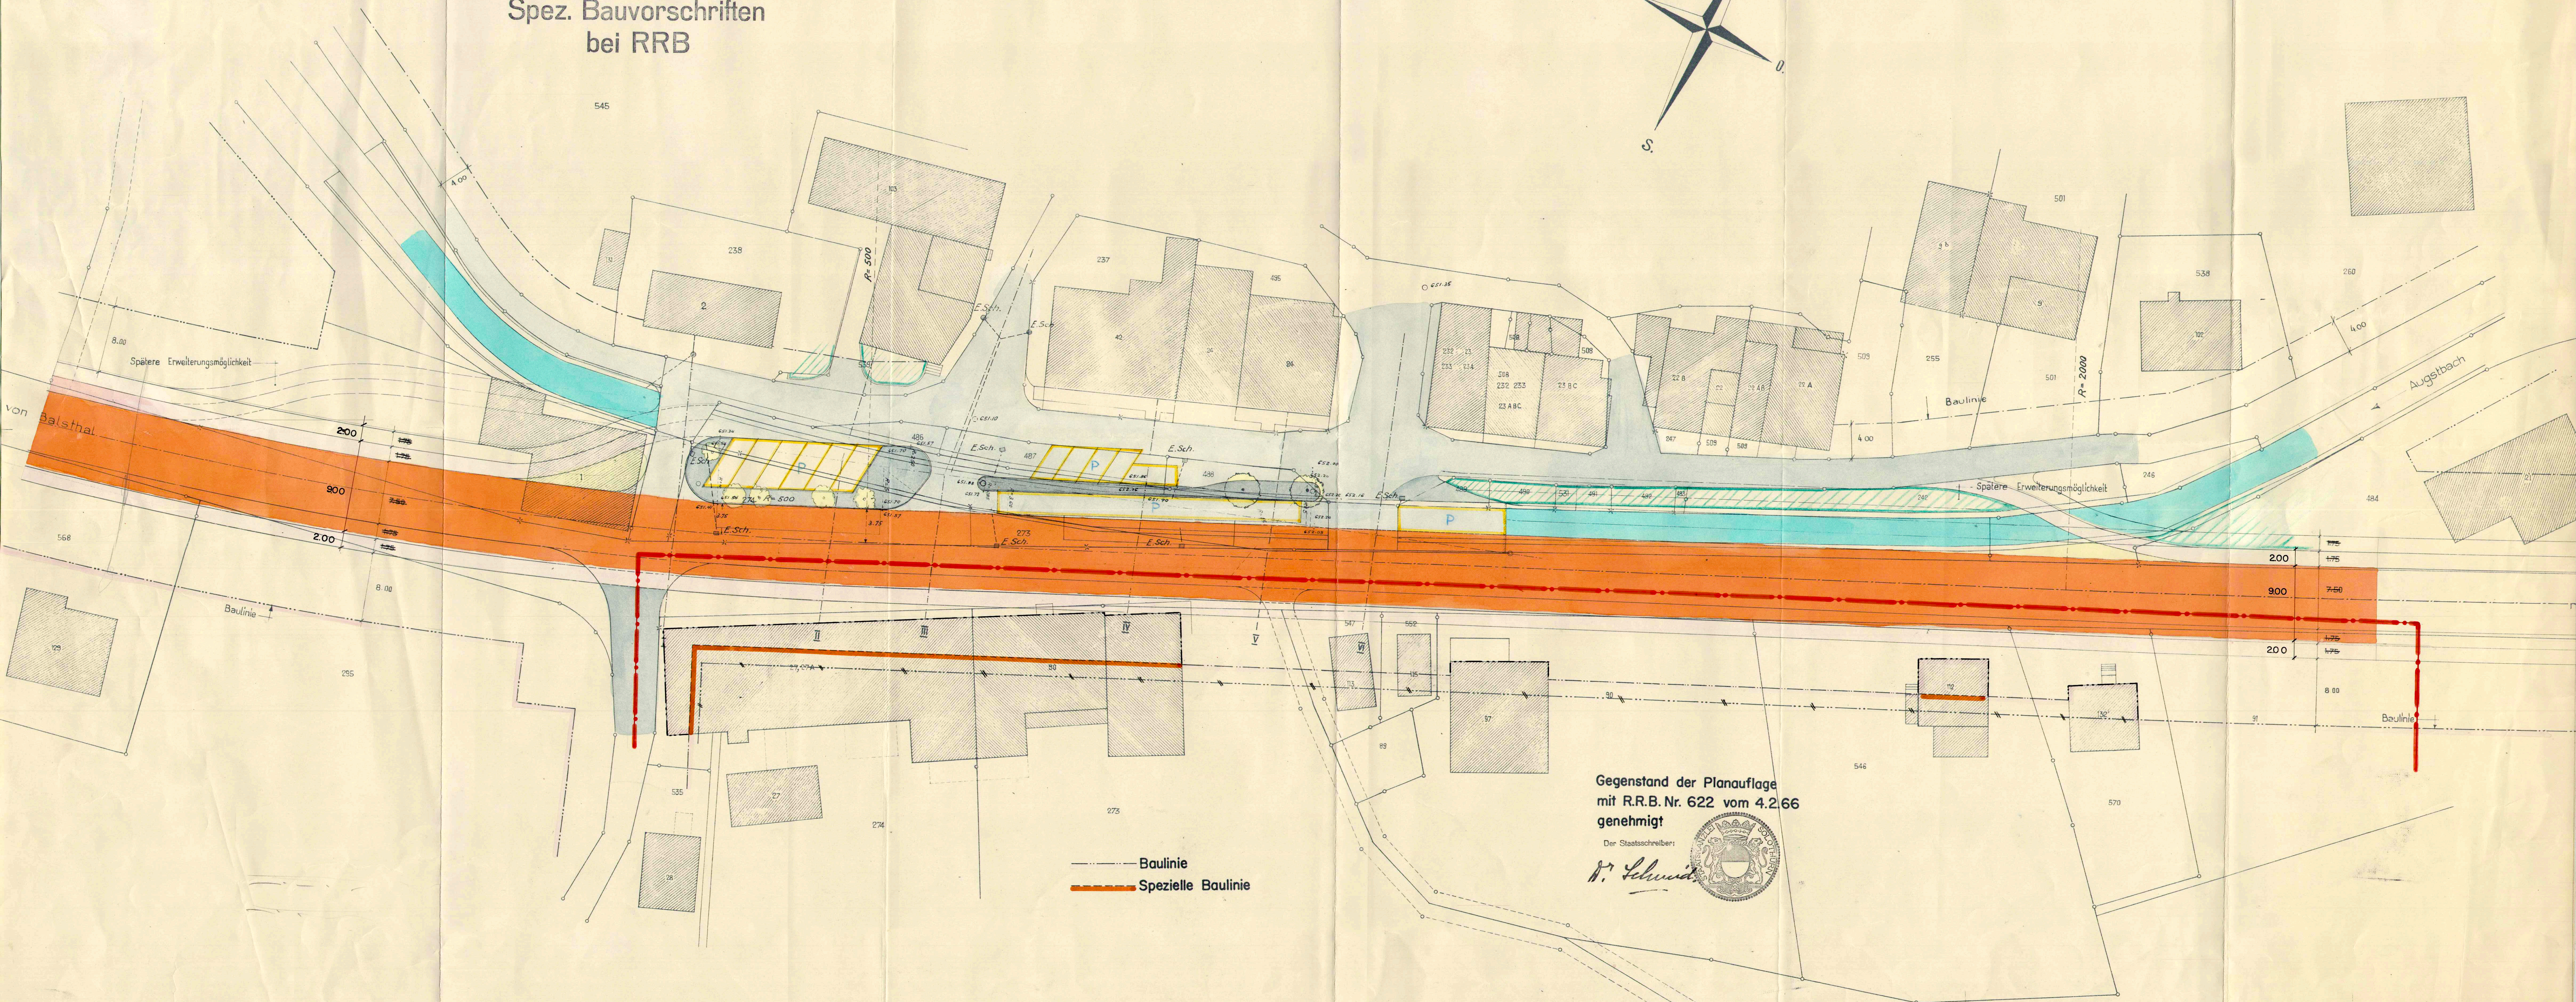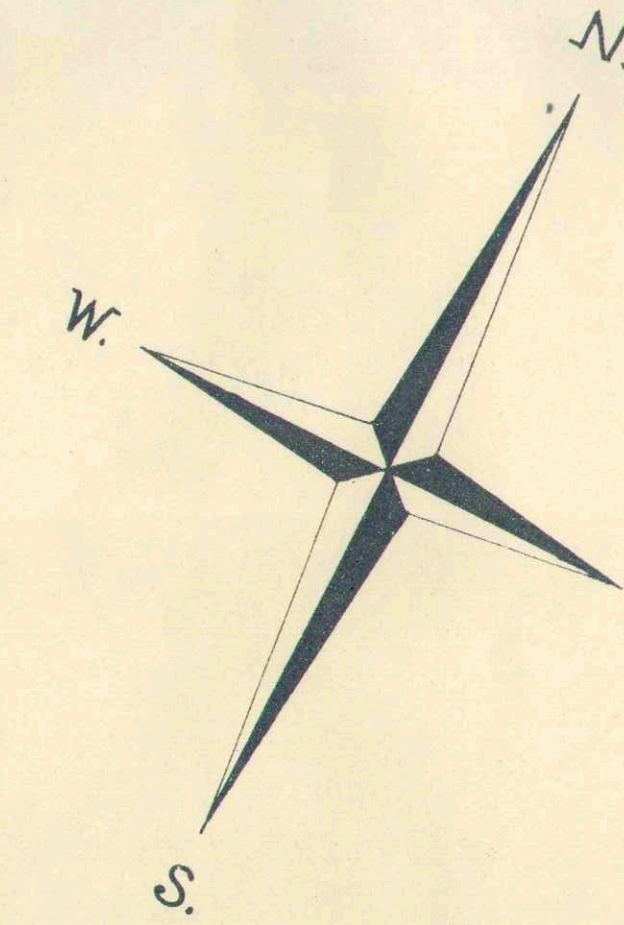

Gegenstand der Planaufgabe
mit R.R.B. Nr. 622 vom 4.2.66
genehmigt

Der Staatsschreiber:

H. Schmid

