



69/8

Amt für Raumplanung

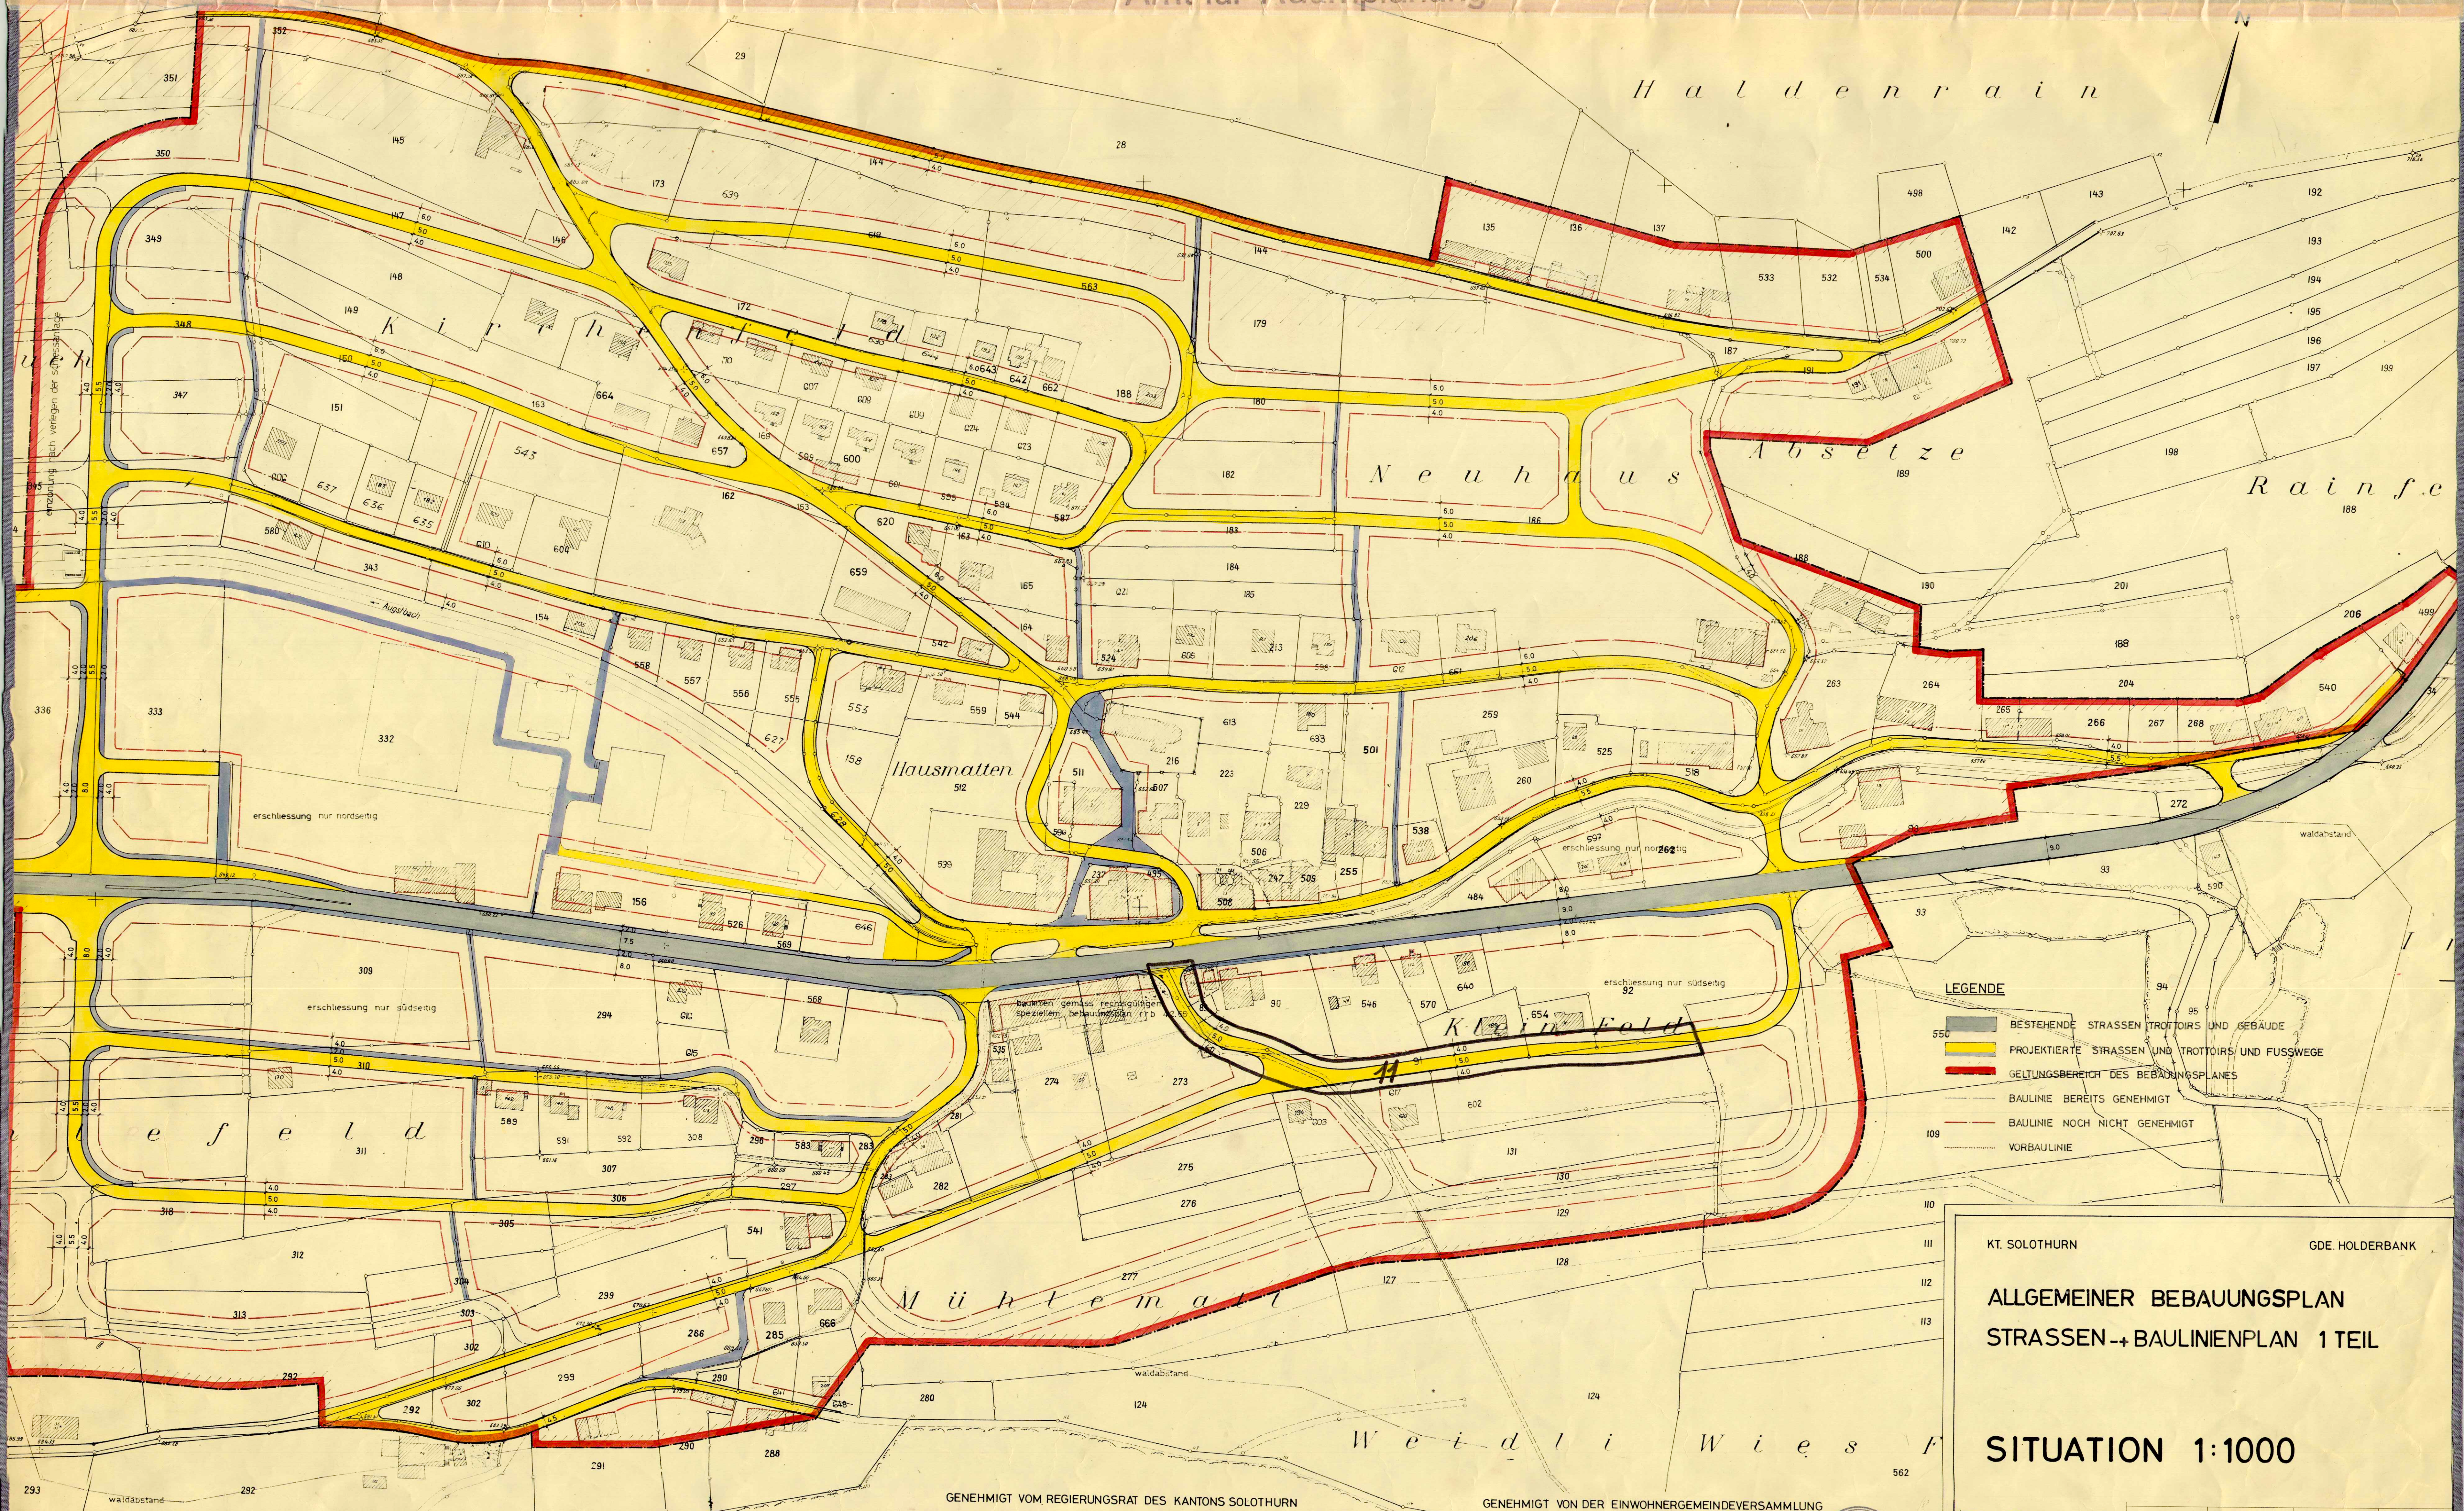


- LEGENDE
- 550 BESTEHENDE STRASSEN TROTTOIRS UND GEBÄUDE
 - PROJEKTIERTE STRASSEN UND TROTTOIRS UND FUSSWEGE
 - GELTUNGSBEREICH DES BEBAUUNGSPLANES
 - BAULINIE BEREITS GENEHMIGT
 - BAULINIE NOCH NICHT GENEHMIGT
 - VORBAULINIE

GENEHMIGT VOM REGIERUNGSRAT DES KANTONS SOLOTHURN
SOLOTHURN, DEN 5. 9. 73. (RRB 1947)
DER LANDAMMANN: *Dr. Max Gygis*

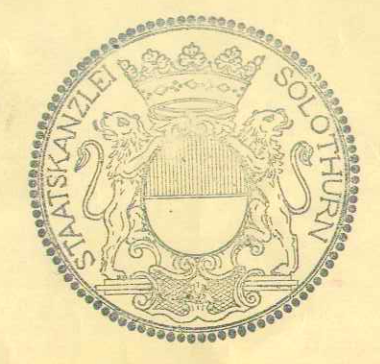

GENEHMIGT VON DER EINWOHNERGEMEINDEVERSAMMLUNG
HOLDERBANK, DEN 18. DEZ. 1972
DER AMMANN: *Probst*
DER GEMEINDESCHREIBER: *2. H.*

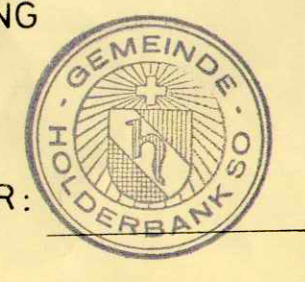

KT. SOLOTHURN GDE. HOLDERBANK
ALLGEMEINER BEBAUUNGSPLAN
STRASSEN-+ BAULINIENPLAN 1 TEIL

SITUATION 1:1000

hans r. bader	architekt	dat	mit	nr	gr
4500 solothurn	065 28393/91	and 5.1.71/20.1/13.72		gez	gepr
GEZEICHNET	GEPRÜFT	GEANDERT	PLANNUMMER		
NAME	DATUM	NAME	DATUM	NAME	DATUM
Br.	16. 6. 70				
6083/1					GRÖSSE 70 / 105

Bernasconi
Schubiger BAUINGENIEUR - UND VERMESSUNGSBÜRO
Beer
4500 Solothurn, Hermesstrasse 4, Telefon (065) 2 35 50
4562 Biberist, Schwarzwald 1, Telefon (065) 4 77 27
2540 Grenchen, Bettlachstrasse 21, Telefon (065) 8 32 36