


69/8A

Amt für Raumplanung

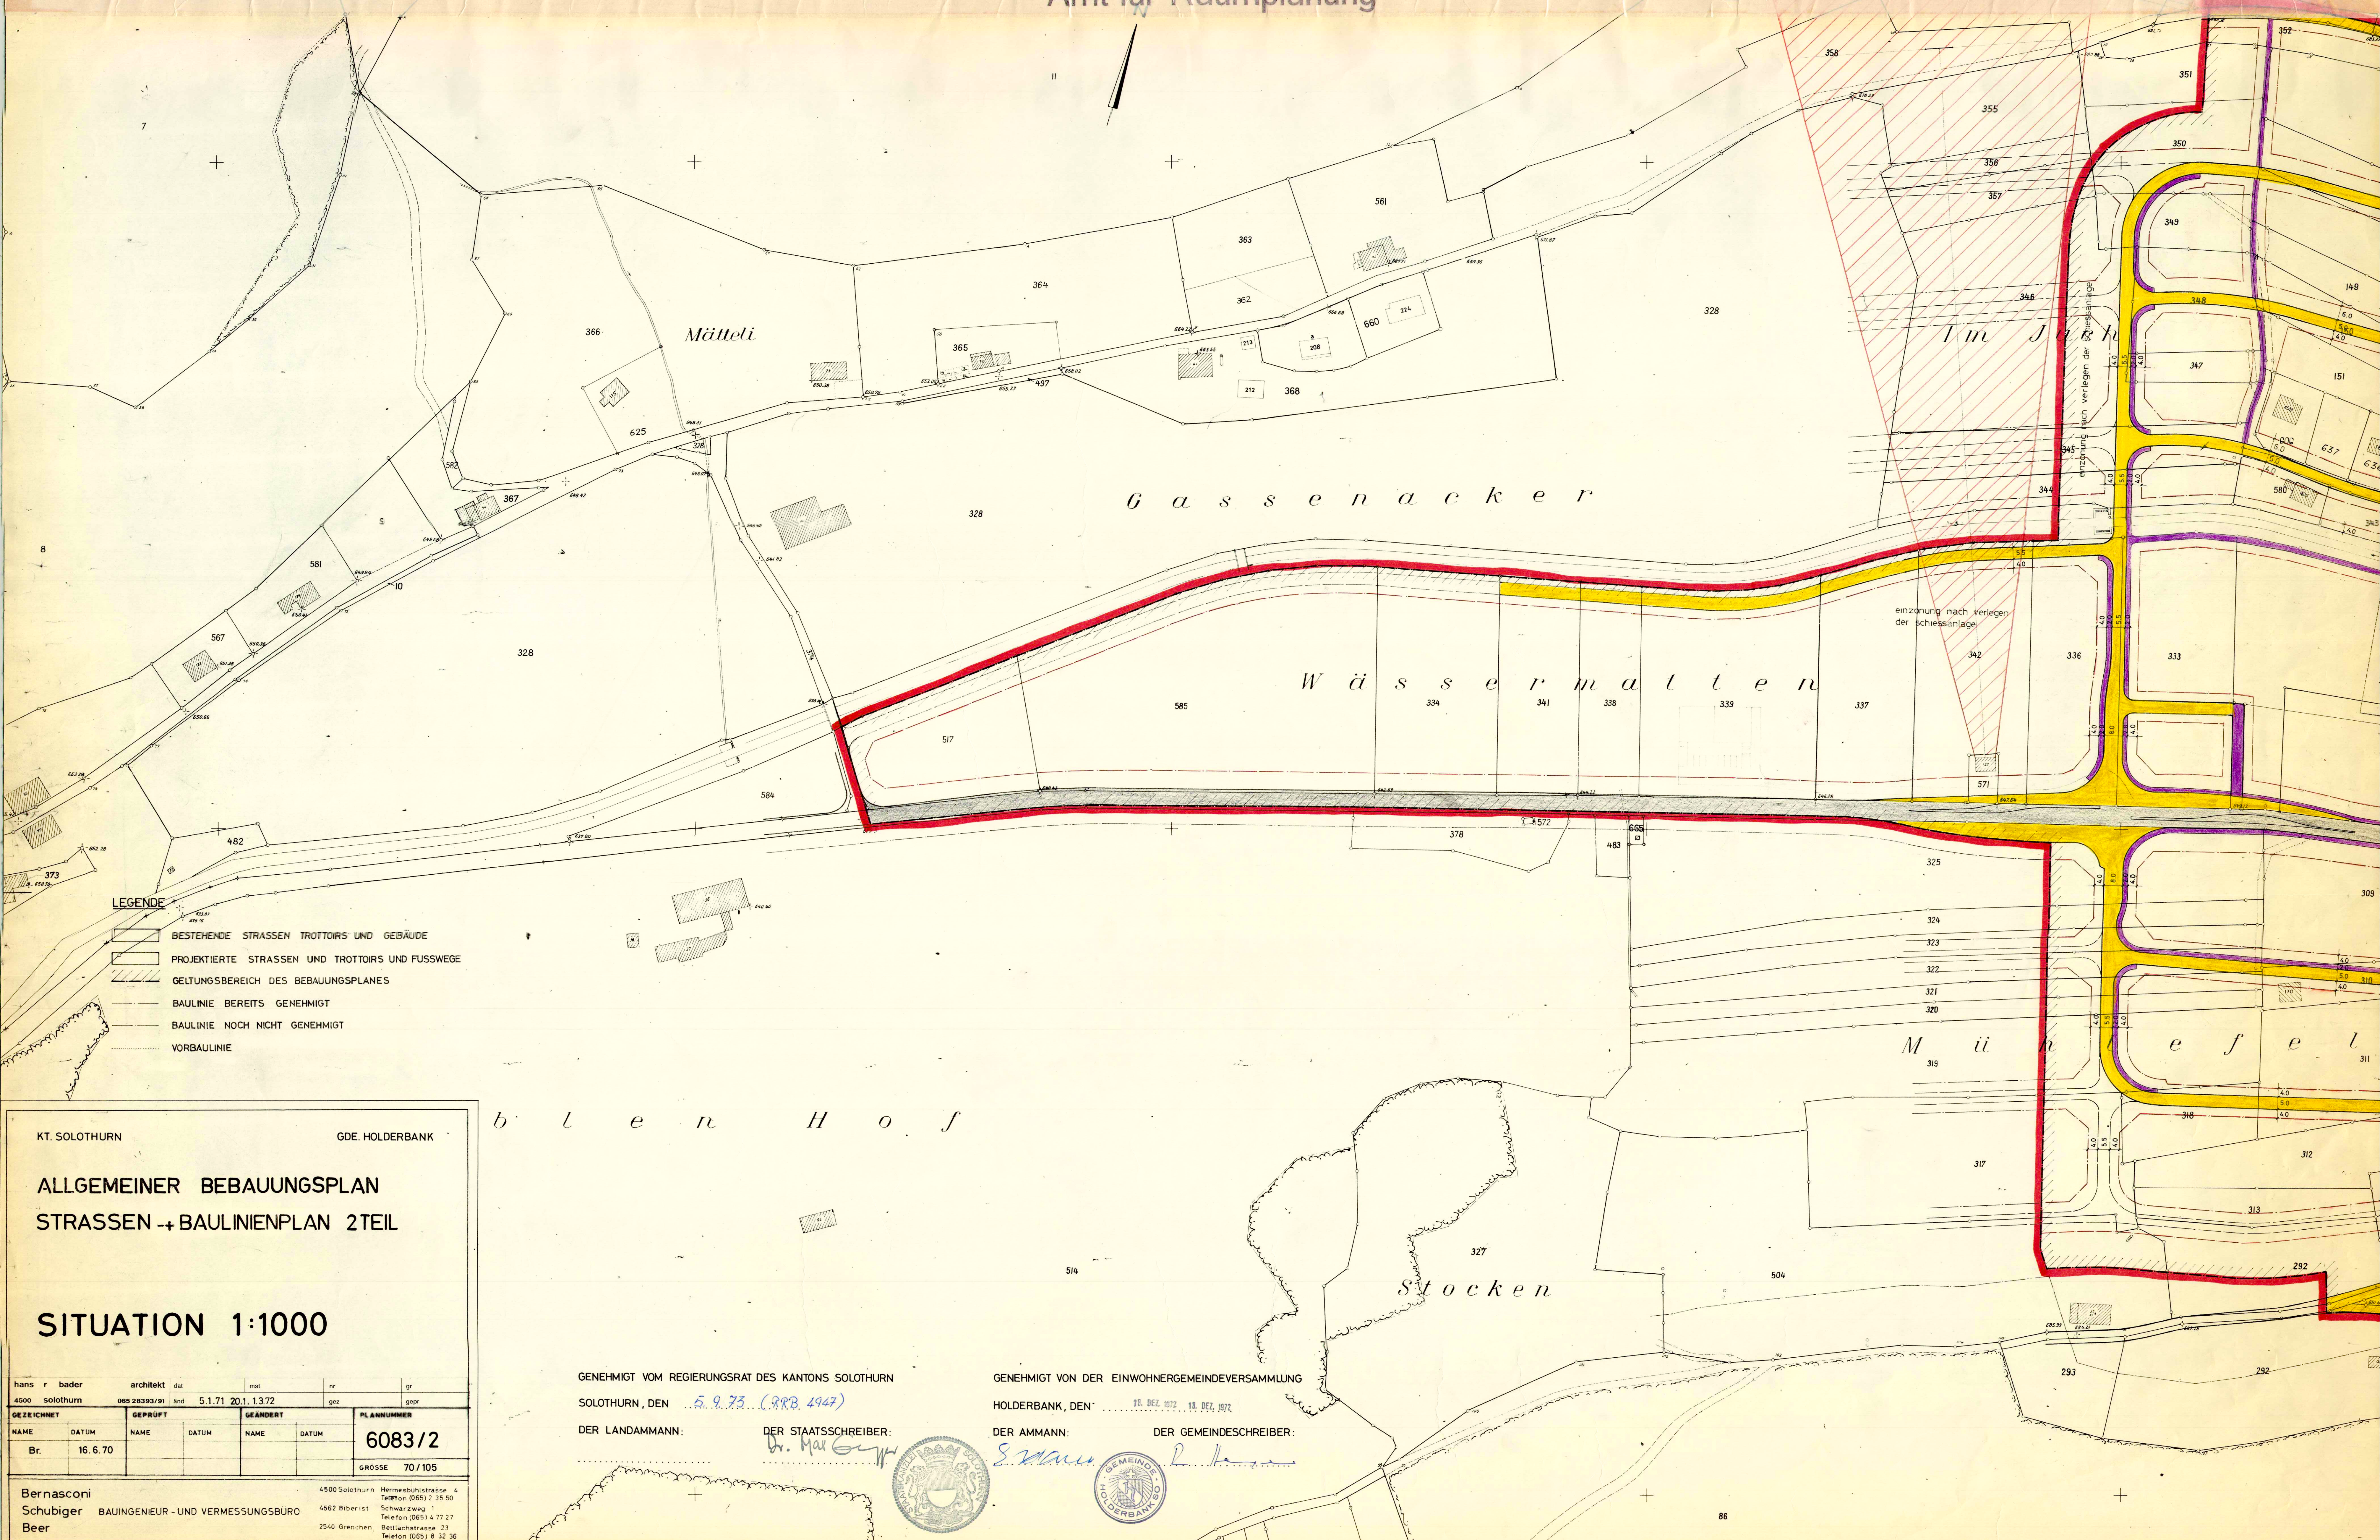

- LEGENDE
- BESTEHENDE STRASSEN TROTTOIRS UND GEBÄUDE
 - PROJEKTIERTE STRASSEN UND TROTTOIRS UND FUSSWEGE
 - GELTUNGSBEREICH DES BEBAUUNGSPLANES
 - BAULINIE BEREITS GENEHMIGT
 - BAULINIE NOCH NICHT GENEHMIGT
 - VORBAULINIE

KT. SOLOTHURN

GDE. HOLDERBANK

ALLGEMEINER BEBAUUNGSPLAN

STRASSEN + BAULINIENPLAN 2TEIL

SITUATION 1:1000

hans r bader	architekt	dat	mt	nr	gr
4500 solothurn	065 283 933/91	and 5.1.71	20.1.1372	gez	gepr
GEZEICHNET	GEPRÜFT	GEÄNDERT	PLANNUMMER		
NAME	DATUM	NAME	DATUM	NAME	DATUM
Br.	16.6.70				
6083/2					
GRÖSSE 70/105					

Bernasconi

Schubiger

Beer

4500 Solothurn, Hermesbühlstrasse 4

4562 Biberist, Schwarzweg 1

2540 Grenschen, Bettlachstrasse 23

BAUINGENIEUR - UND VERMESSUNGSBÜRO

Telefon (065) 4 77 27

Telefon (065) 8 32 36

GENEHMIGT VOM REGIERUNGSRAT DES KANTONS SOLOTHURN
SOLOTHURN, DEN 5.9.73 (RRB 4947)

DER LANDAMANN: *H. Mar*

GENEHMIGT VON DER EINWOHNERGEMEINDEVERSAMMLUNG
HOLDERBANK, DEN 18. DEZ 1972

DER AMMANN: *S. Hauer*

DER GEMEINDESCHREIBER: *R. Hauer*

