

KANTON SOLOTHURN

Gemeinde Horriwil

Kantonsstrasse III. Klasse

Strassen- und Baulinienplan

Oekingenstrasse

Situation 1:500

Als Auflageplan im Sinne von §11^{bis} des Gesetzes über das Bauwesen vom 10. Juni 1906 / 24. Mai 1964 festgestellt, Solothurn, 9. Februar 1979
Öffentliche Auflage vom 19. Februar - 20. März 1979
Für das Bau-Departement
Der Vorsteher:


Vom Regierungsrat durch heutigen Beschluss Nr. 1696 genehmigt.
Solothurn, den 30.3. 1979
Der Staatsschreiber:

Kant.Tiefbauamt Solothurn

Anderungen	Datum	Gez.	Grosse	Plan Nr.
			30/84	53/27/10

Bearbeitet he
Gezeichnet he

Datum 6.7.78

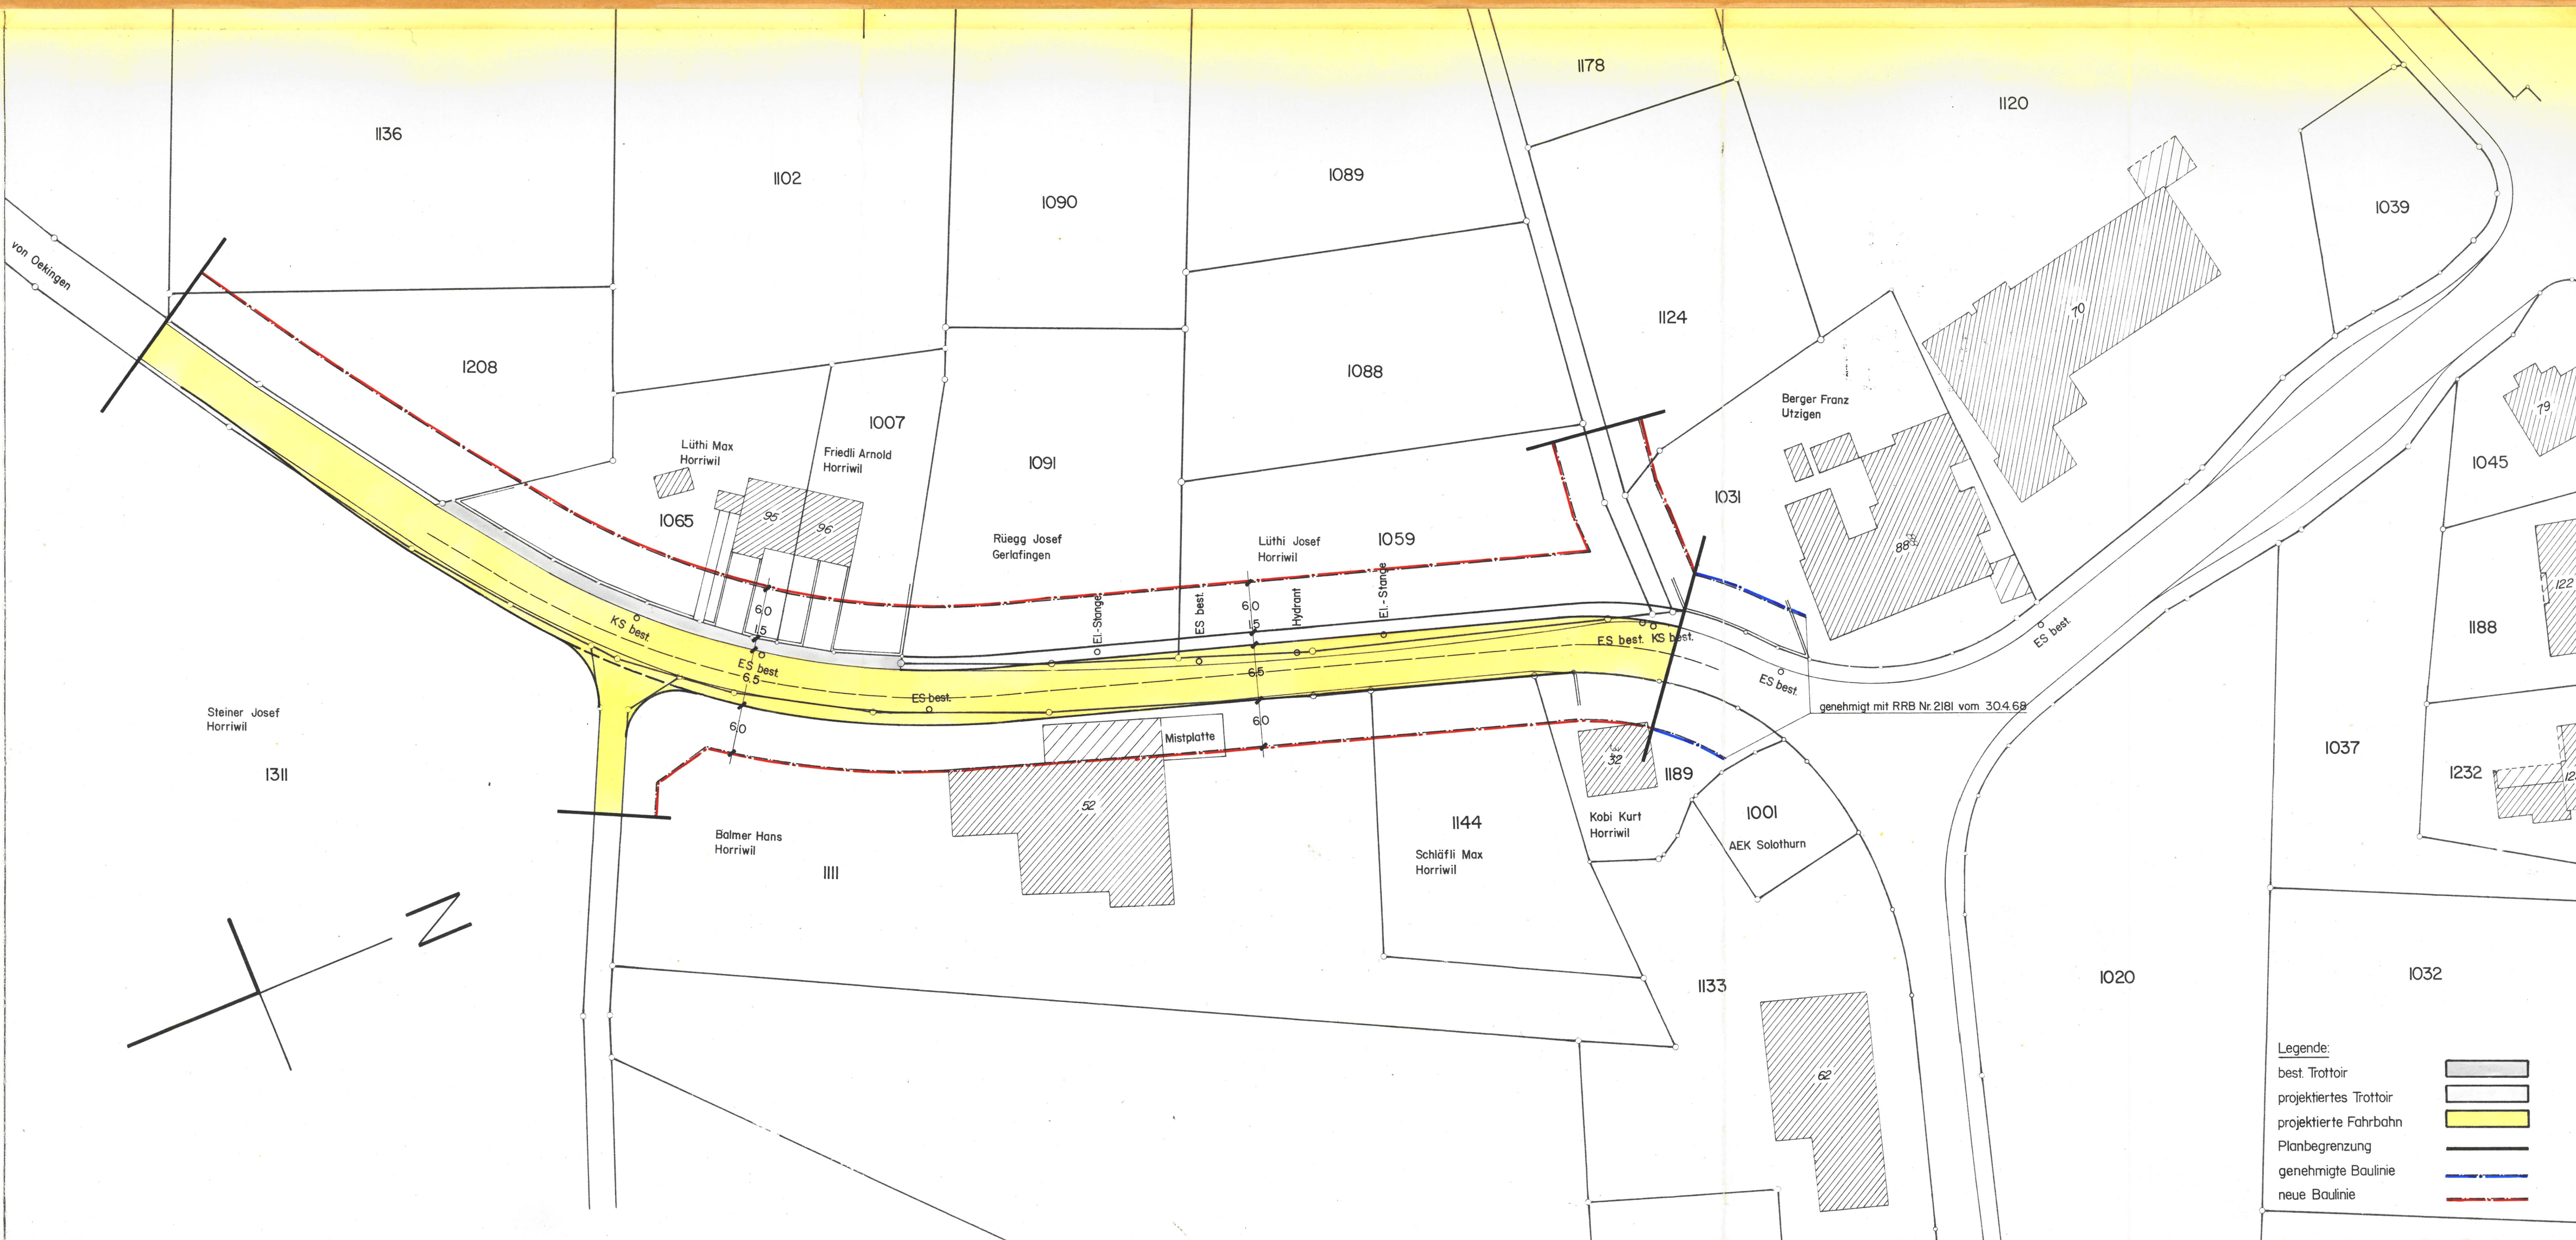

Legende:
best. Trottoir
projektiertes Trottoir
projektierte Fahrbahn
Planbegrenzung
genehmigte Baulinie
neue Baulinie