





AUFGEHOBEN MIT PL.NO. 4.5 u.6 (BEB. PLÄNE 1,2 u.3)

BEBAUUNGSPLAN

längs den Kantonsstrassen in

HORRIWIL

1:1000

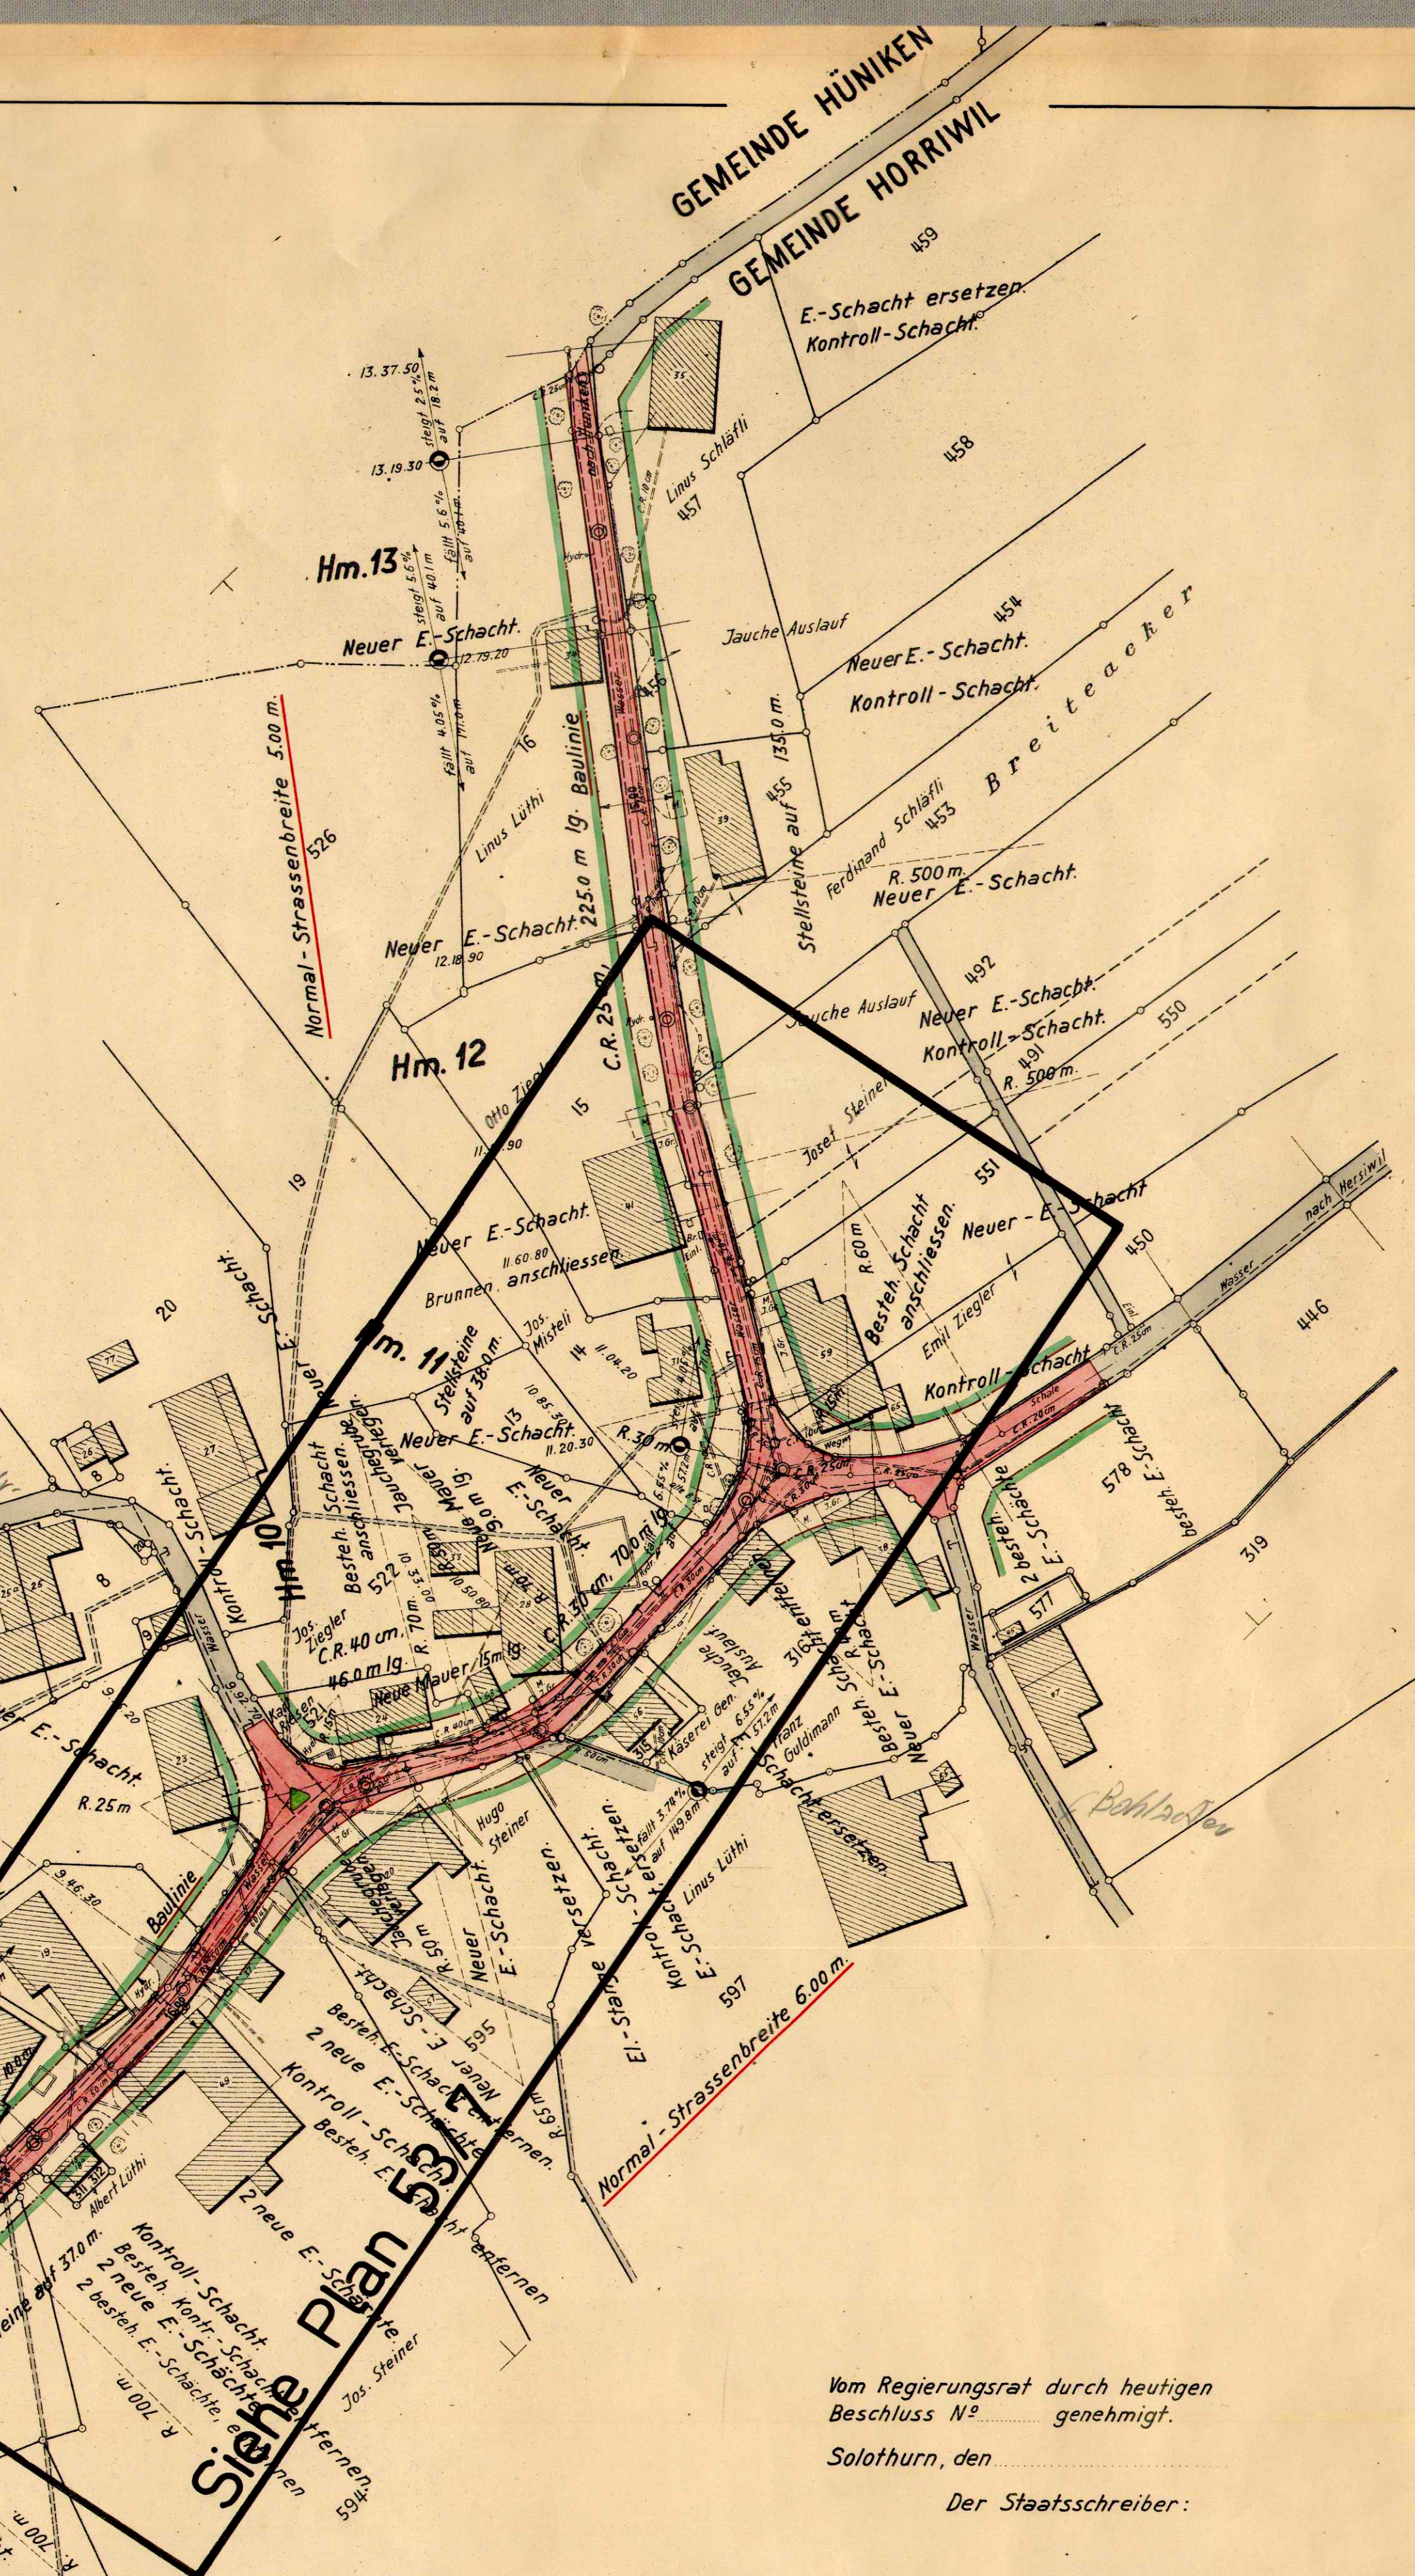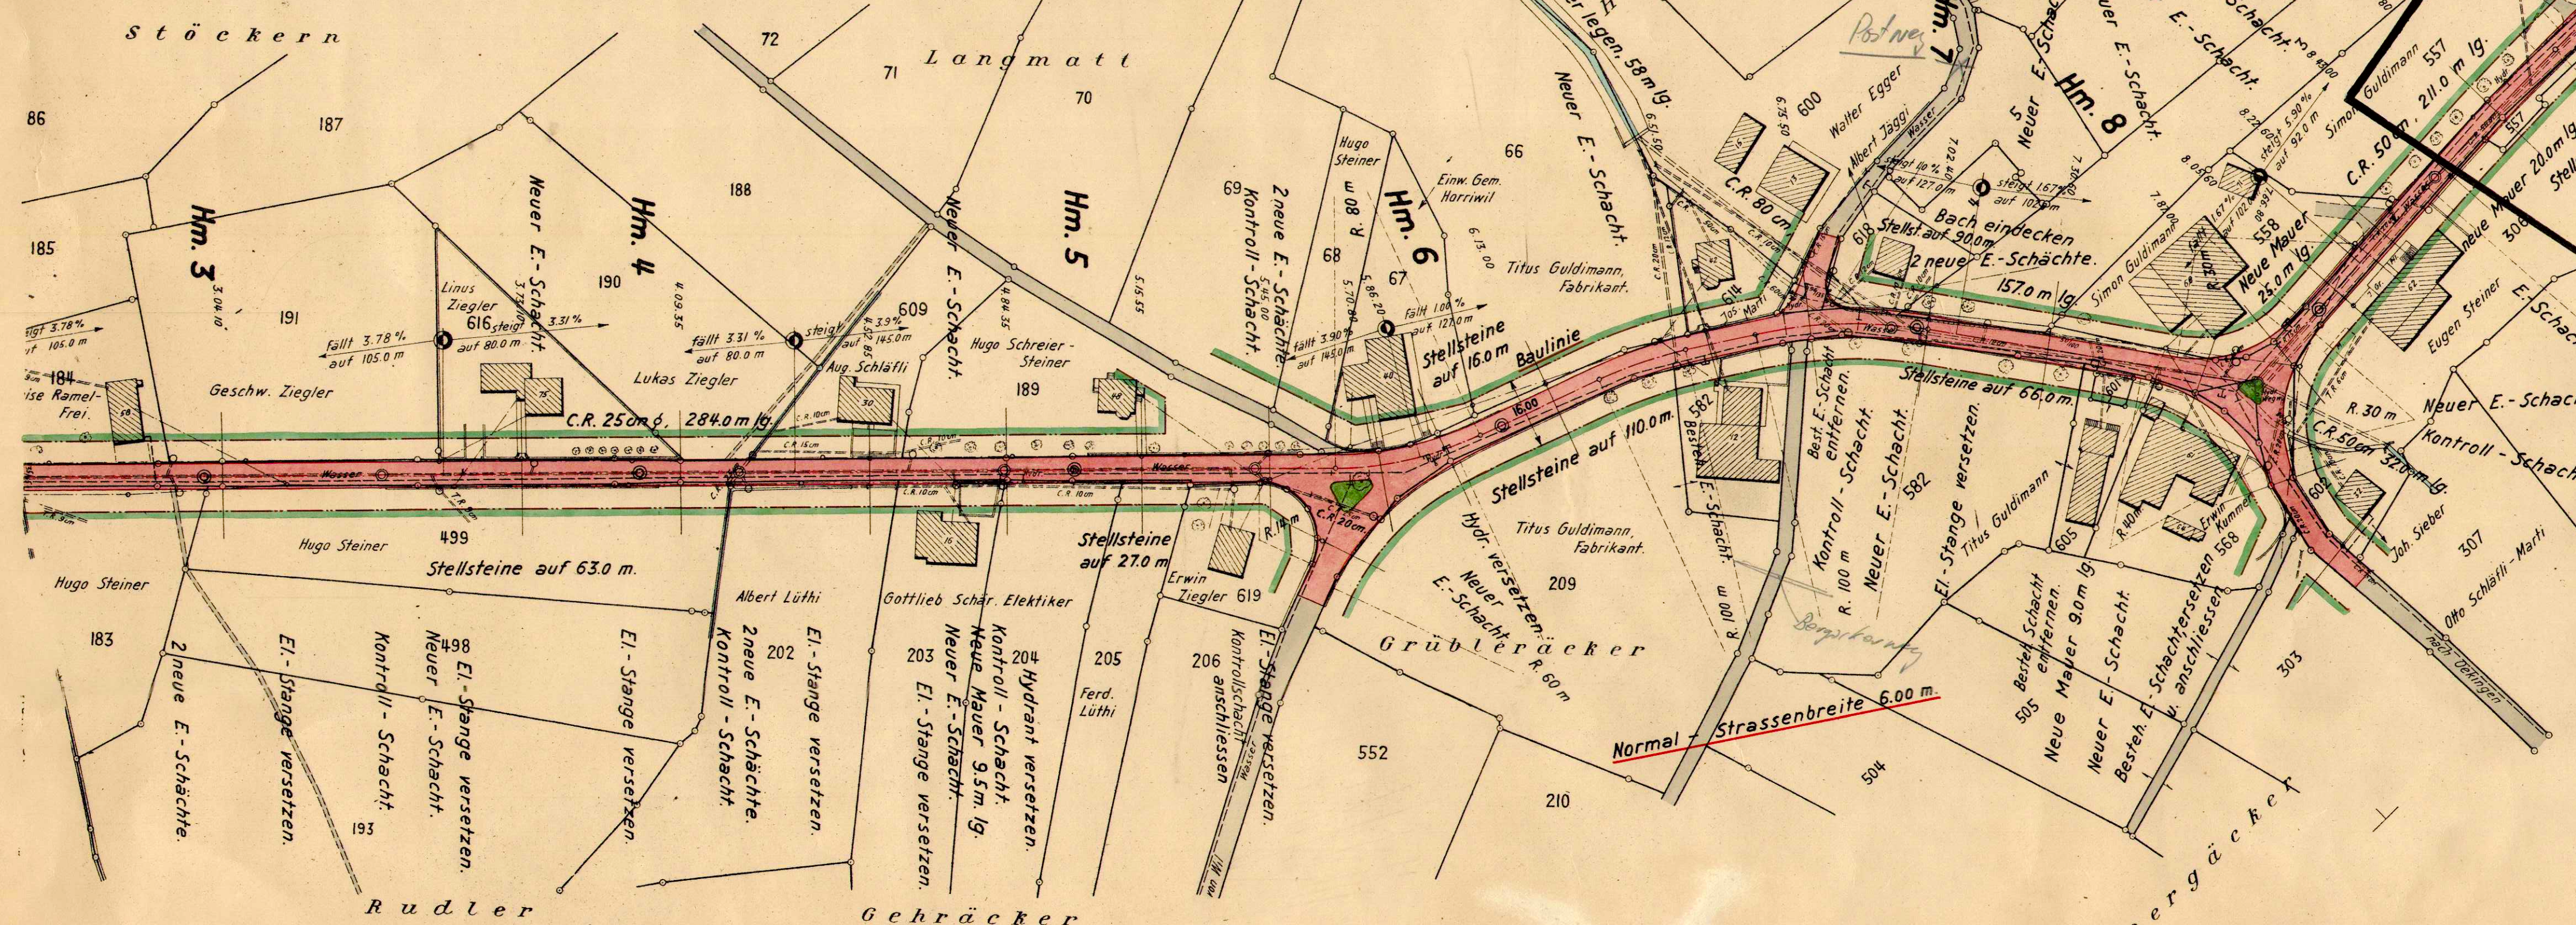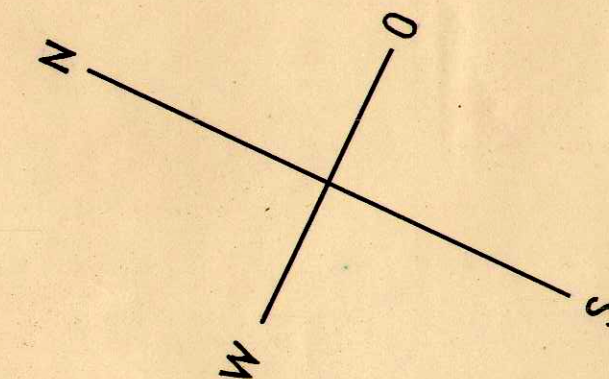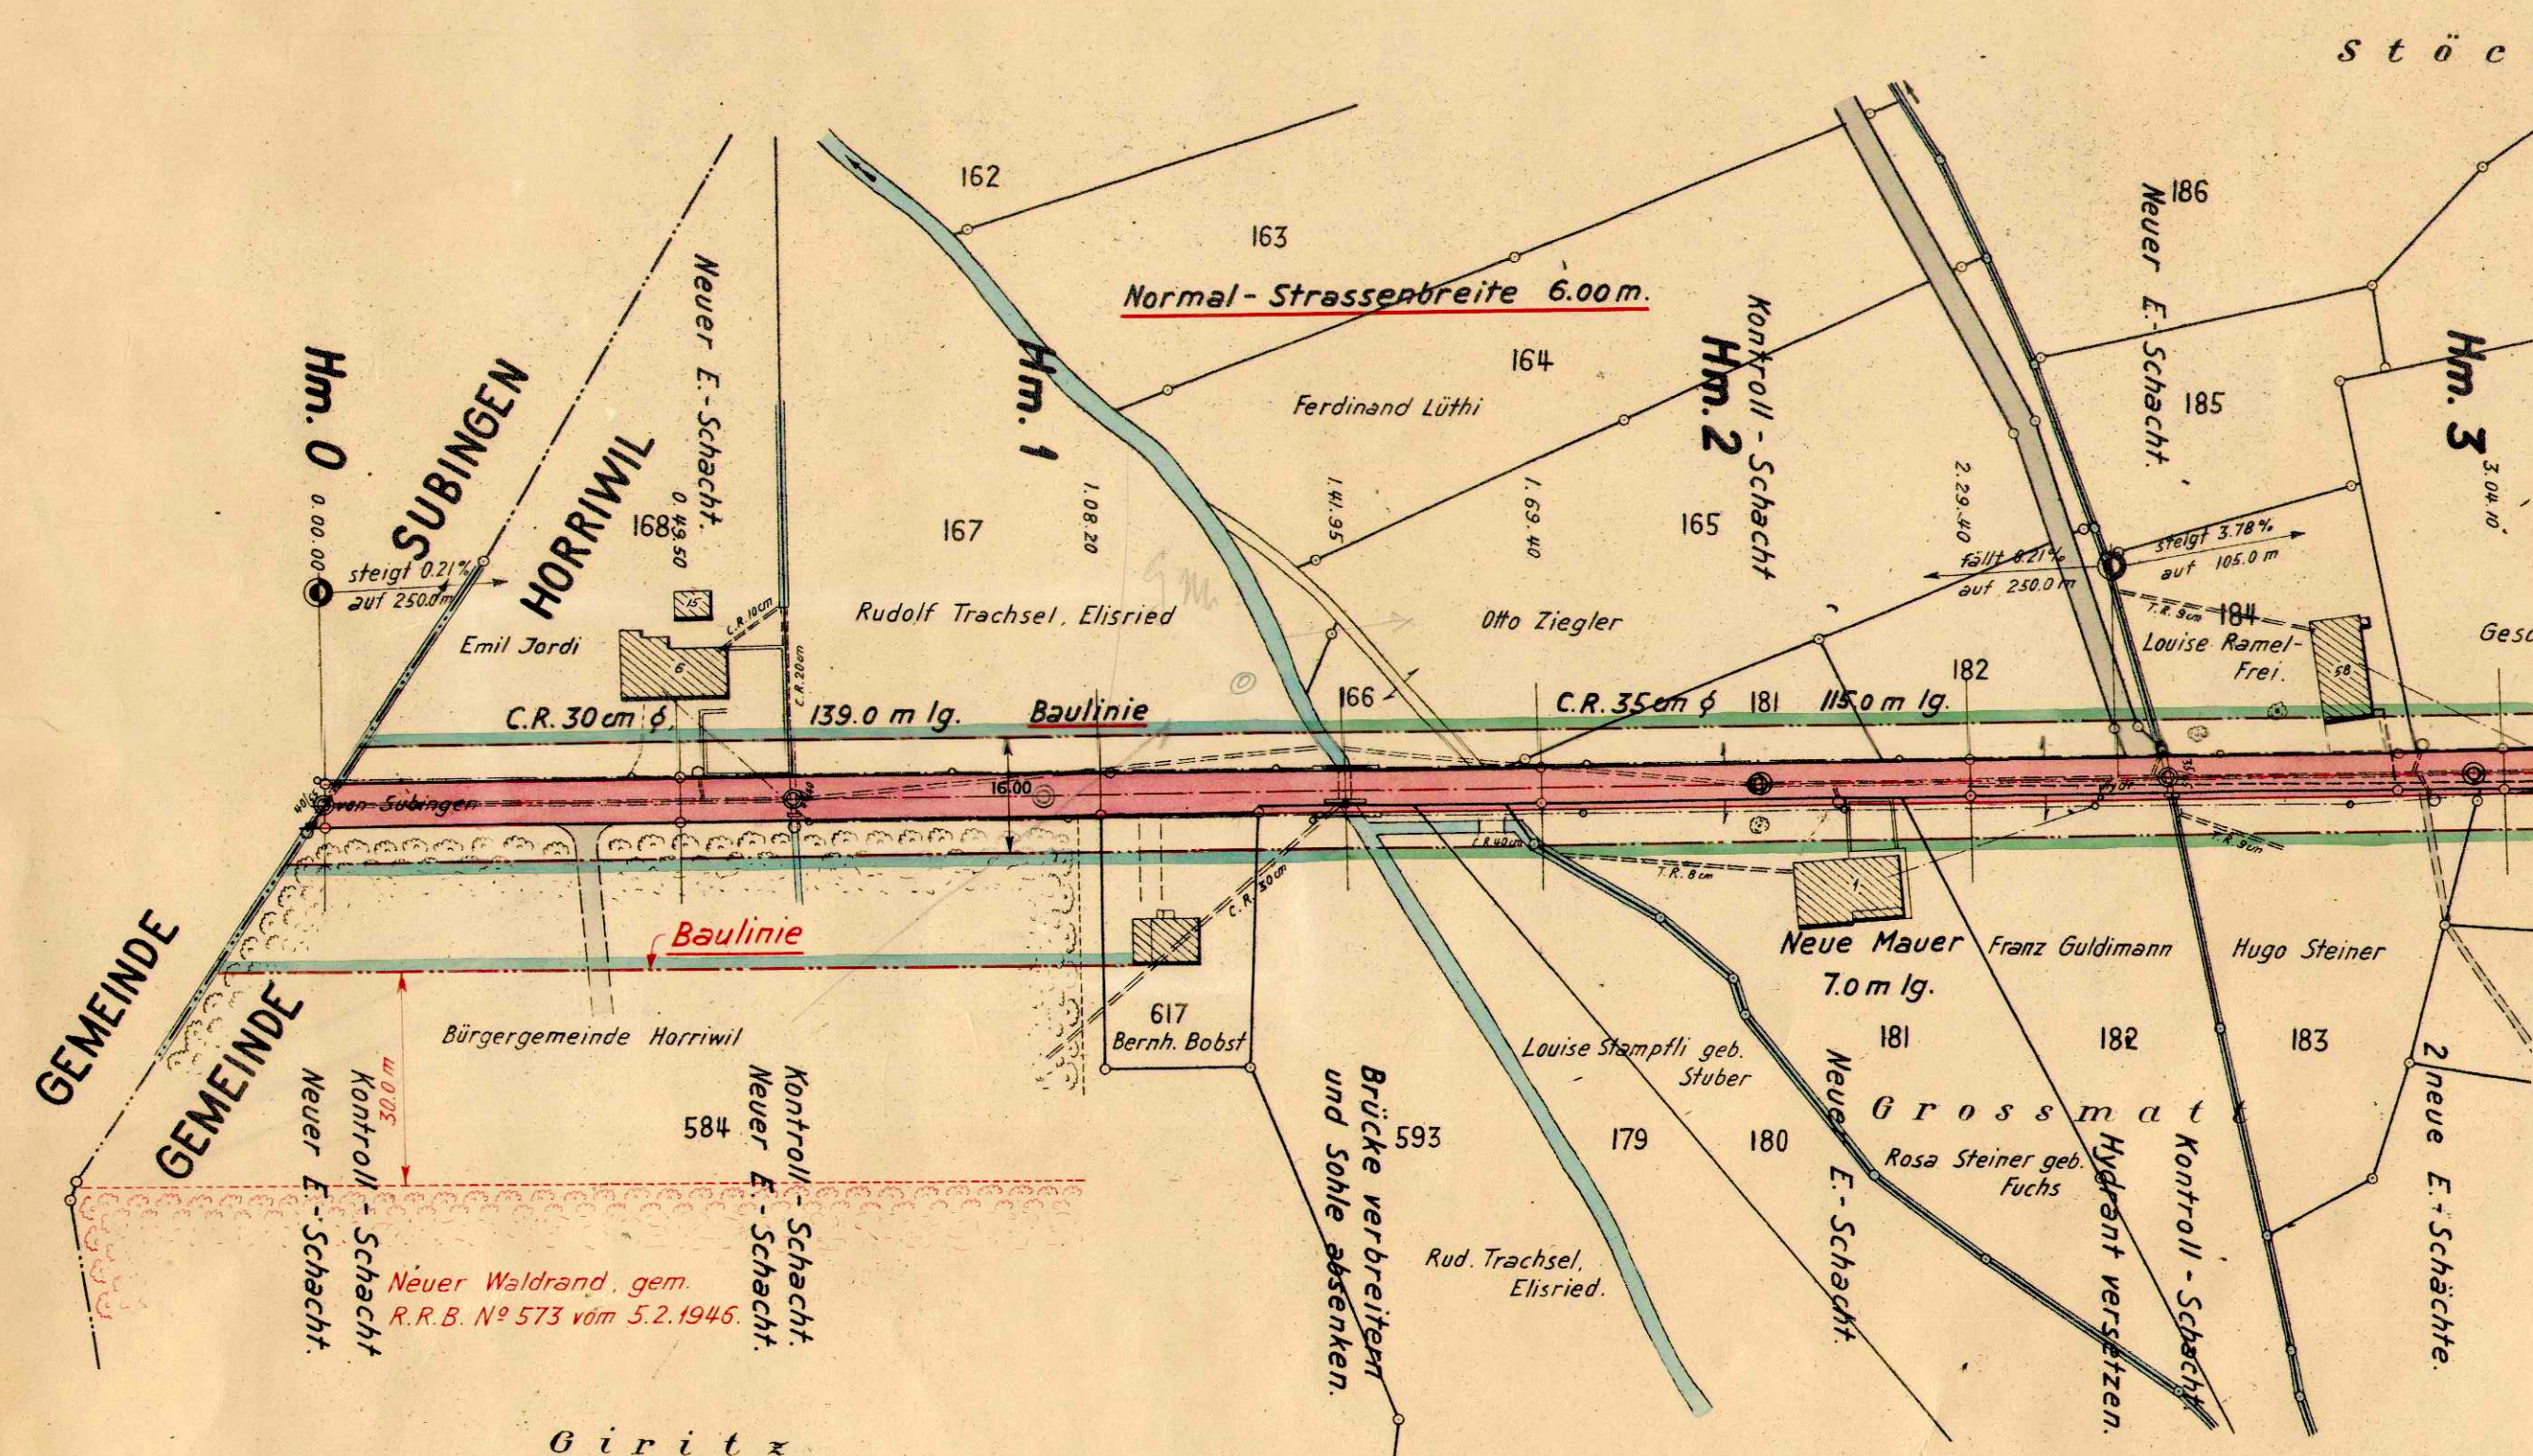

Vom Regierungsrat durch heutigen
Beschluss Nr. 1889 genehmigt.

Solothurn, den

Der Staatsschreiber:


Genehmigt von der Gemeindeversammlung
vom 23. März 1946

Der Ammann:

Der Gemeindevorsteher:

Vom Regierungsrat durch heutigen
Beschluss Nr. 1889 genehmigt.
Solothurn, den 17. April 1946.

Der Staatsschreiber:

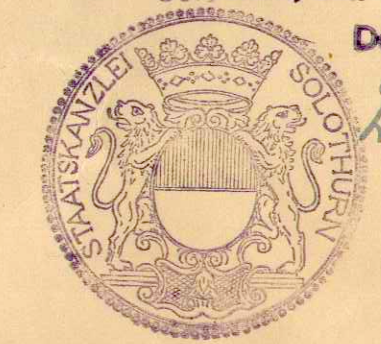

Solothurn, im Oktober 1945.

KREISBAUAMT I
Solothurn