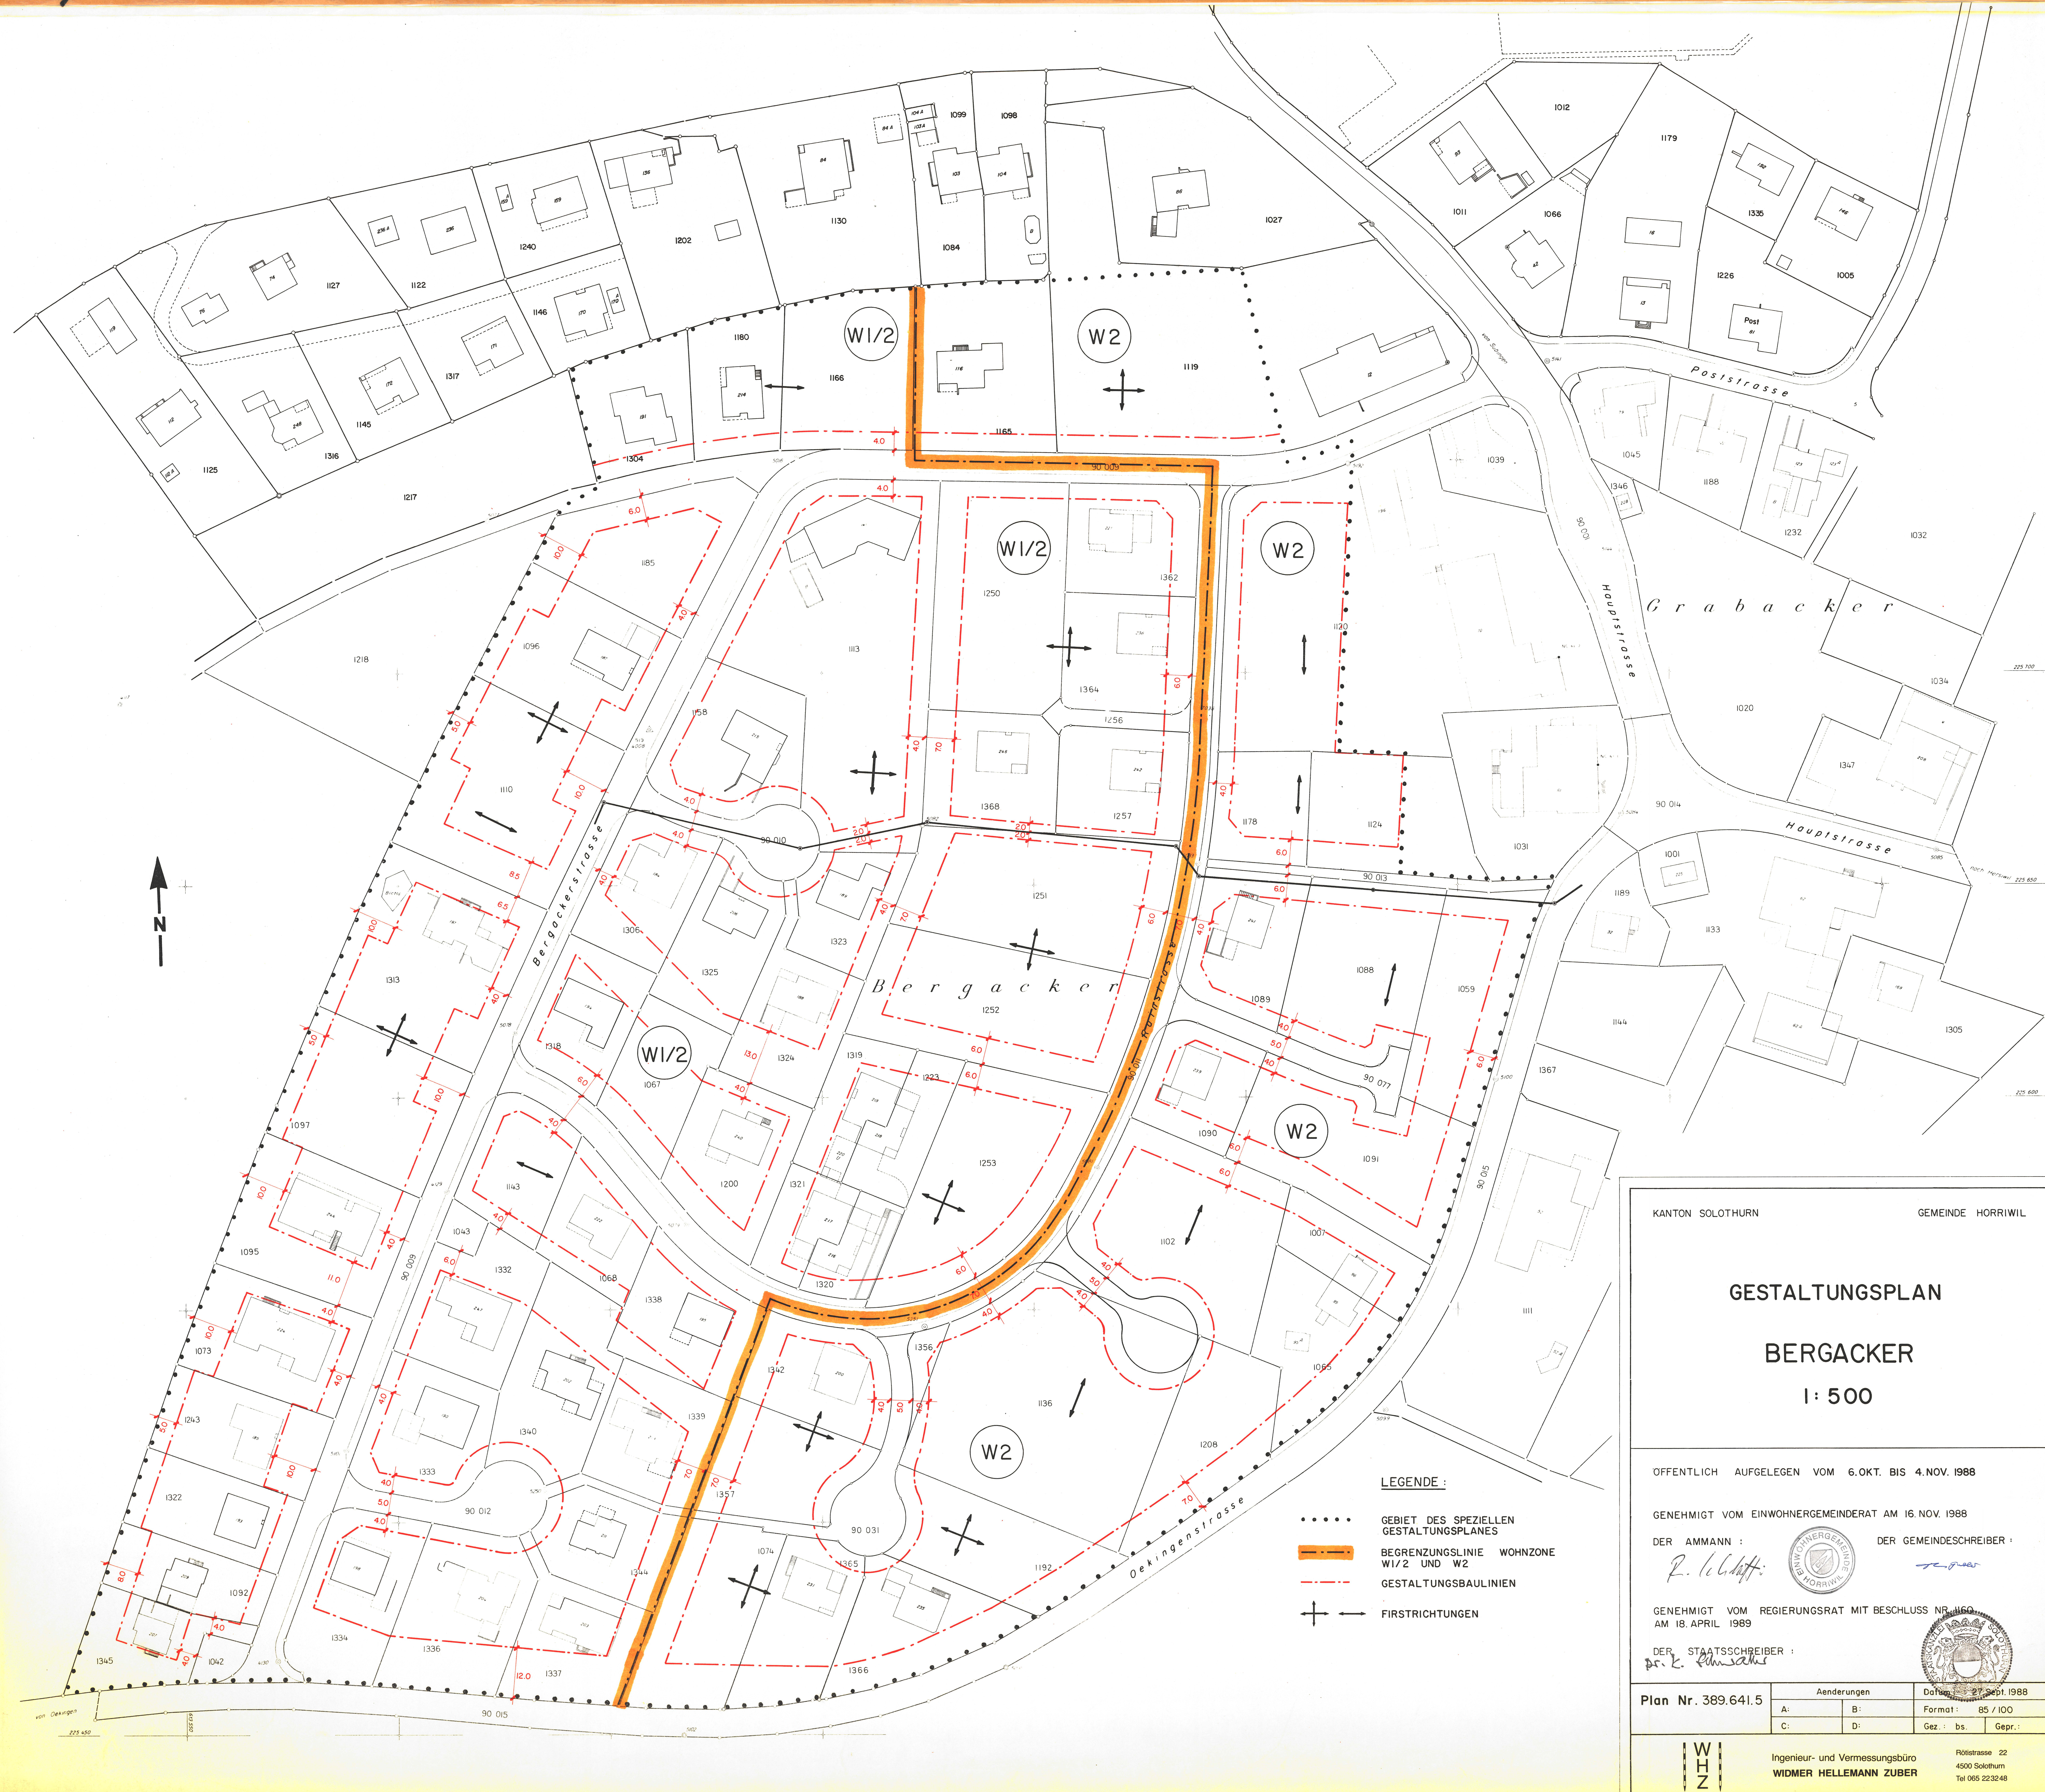

KANTON SOLOTHURN

GEMEINDE HORRIWIL

GESTALTUNGSPLAN

BERGACKER

1 : 500

ÖFFENTLICH AUFGELEGEN VOM 6. OKT. BIS 4. NOV. 1988

GENEHMIGT VOM EINWOHNERGEMEINDERAT AM 16. NOV. 1988

DER AMMANN : R. Schlatti

EINWOHNERGEMEINDE HORRIWIL

DER GEMEINDESCHREIBER :

GENEHMIGT VOM REGIERUNGSRAT MIT BESCHLUSS NR. 1160
AM 18. APRIL 1989

DER STAATSSCHREIBER :
Dr. K. Schwaller

STAATSKANZLEI SOLOTHURN

Plan Nr. 389.641.5	Aenderungen		Datum : 27. Sept. 1988	
	A:	B:	Format : 85 / 100	
	C:	D:	Gez. : bs.	Gepr. :

WHZ

Ingenieur- und Vermessungsbüro
WIDMER HELLEMANN ZUBER

Rötistrasse 22
4500 Solothurn
Tel 065 223248