


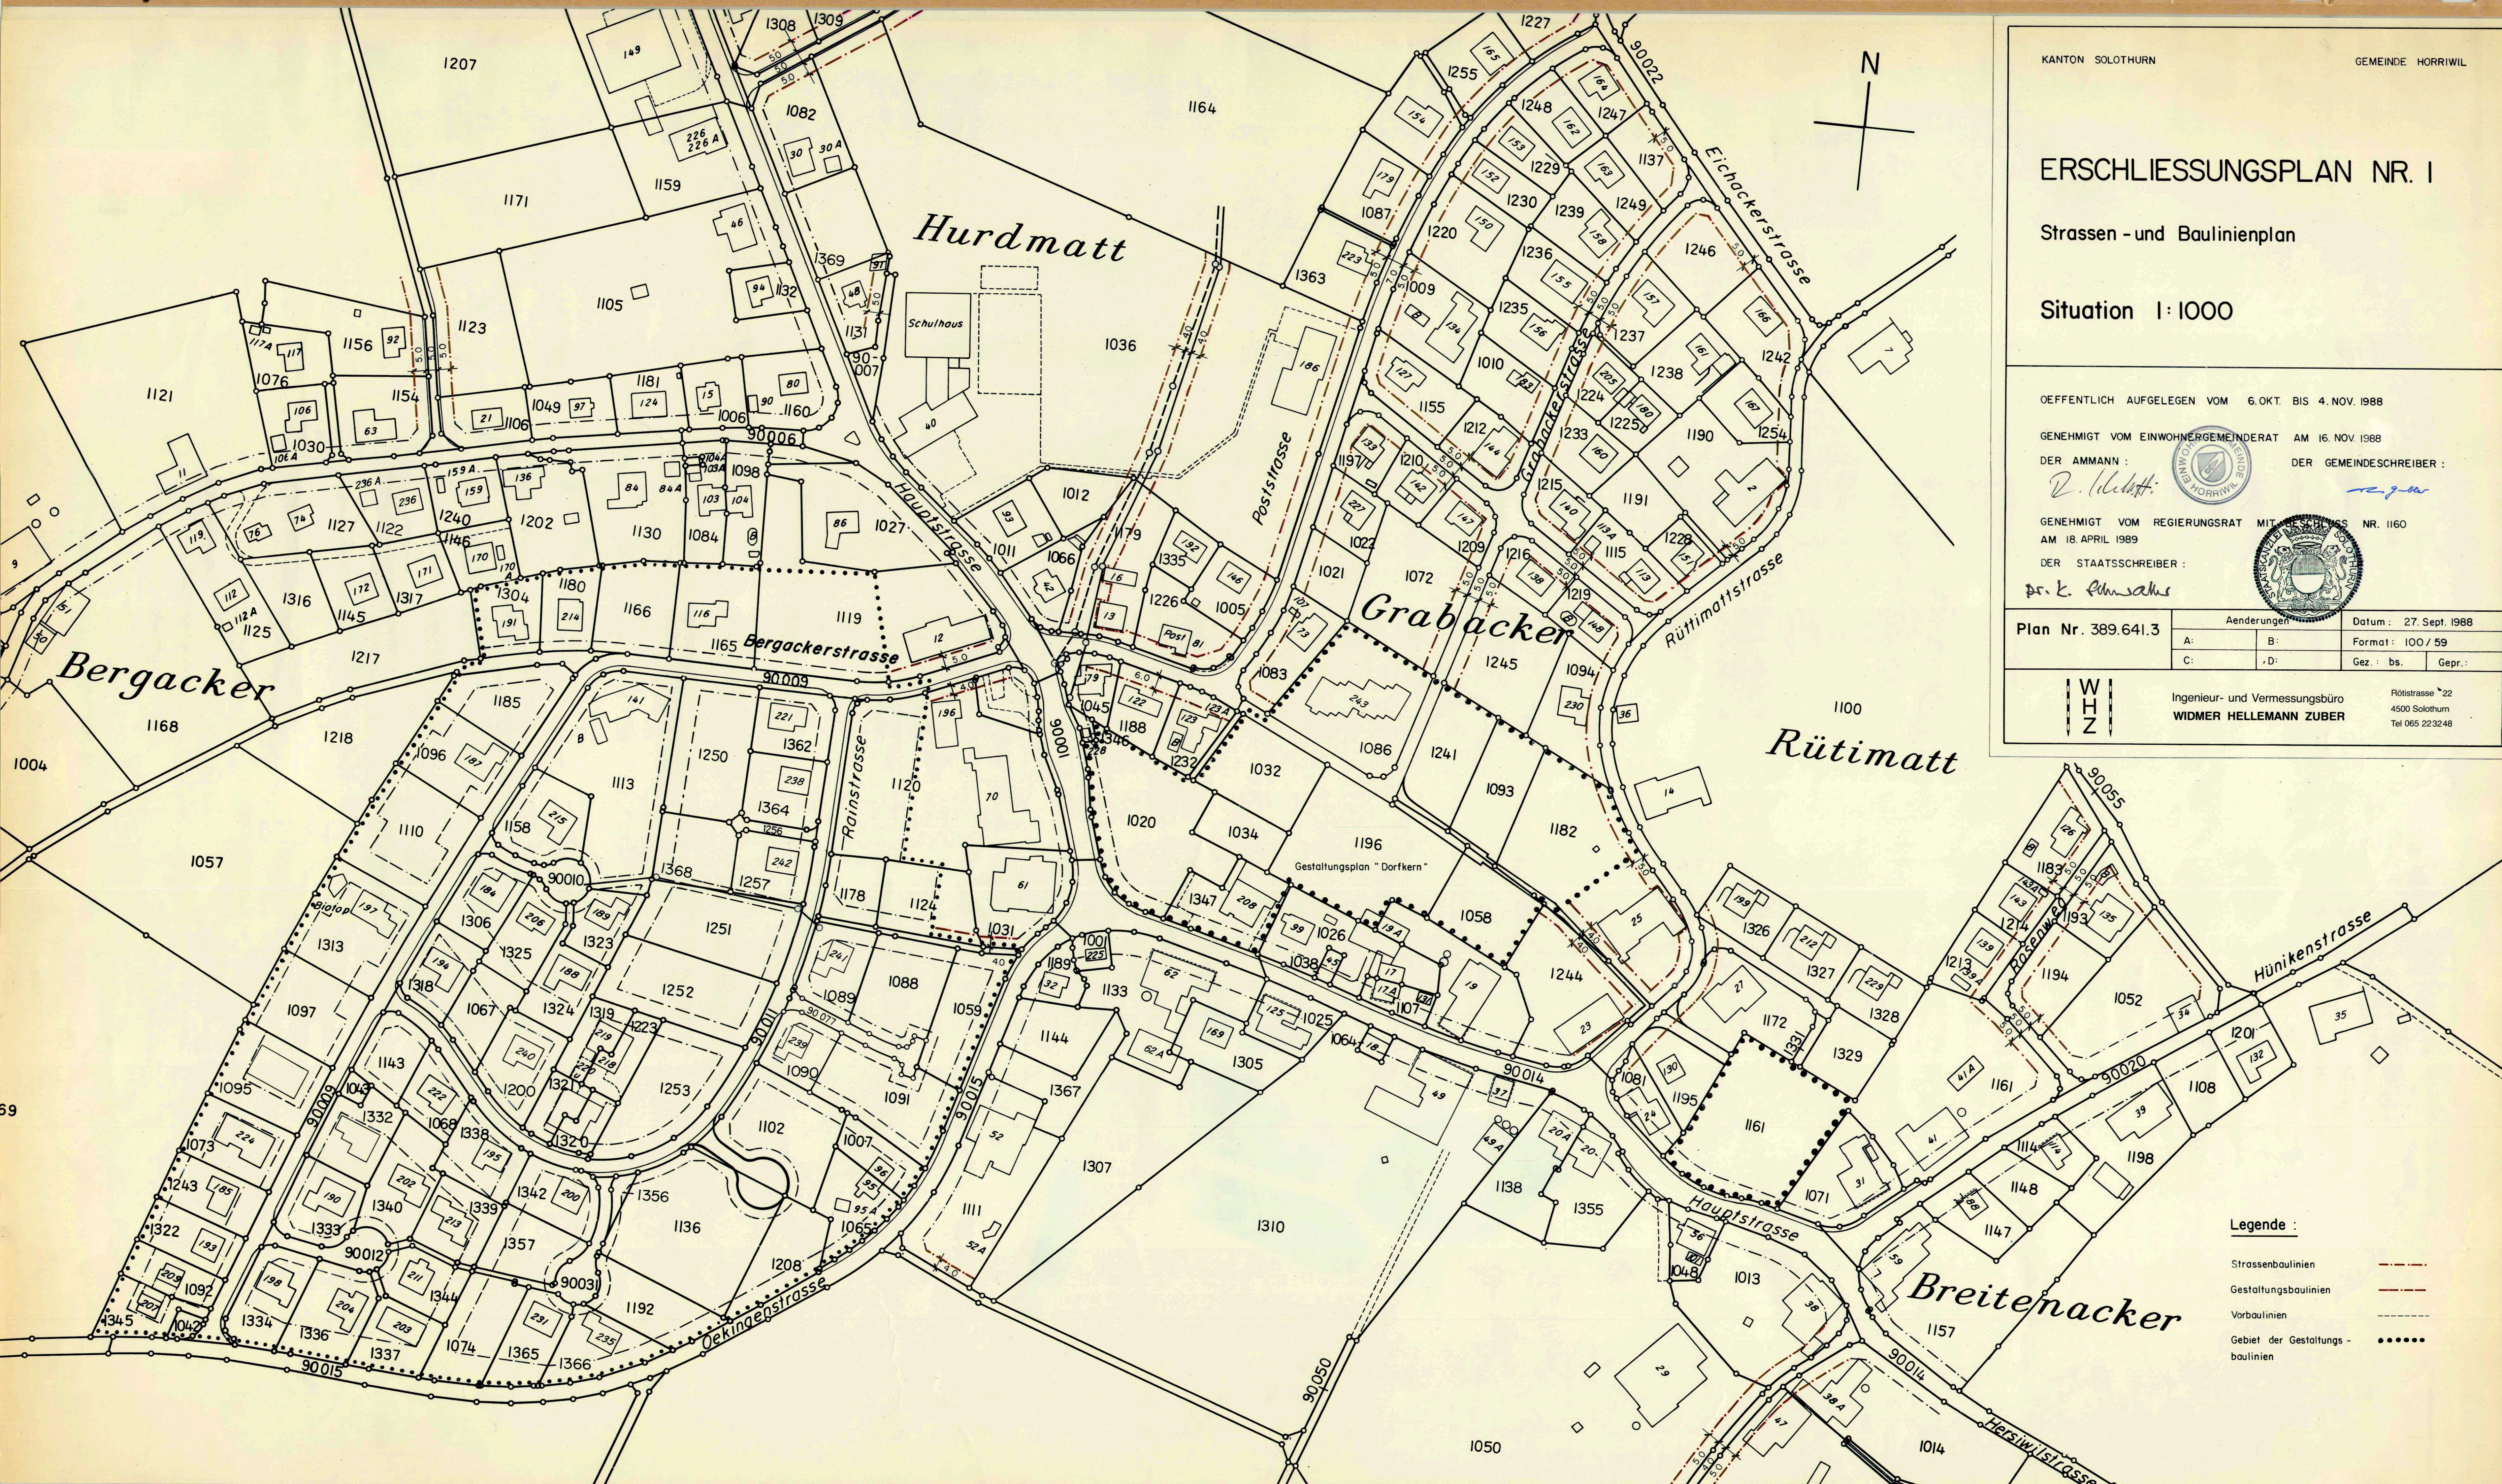

KANTON SOLOTHURN

GEMEINDE HORRIWIL

ERSCHLIESSUNGSPLAN NR. I

Strassen- und Baulinienplan

Situation 1:1000

ÖFFENTLICH AUFGELEGEN VOM 6. OKT. BIS 4. NOV. 1988

GENEHMIGT VOM EINWOHNERGEMEINDERAT AM 16. NOV. 1988

DER AMMANN:

R. Helber

DER GEMEINDESCHREIBER:

GENEHMIGT VOM REGIERUNGSRAT MIT BESCHLUS NR. 1160
AM 18. APRIL 1989

DER STAATSSCHREIBER:

Dr. K. Rinsch

Plan Nr. 389.641.3

Änderungen

Datum: 27. Sept. 1988

A:

B:

Format: 100/59

C:

D:

Gez.: bs. Gepr.:

W
H
ZIngenieur- und Vermessungsbüro
WIDMER HELLMANN ZUBERRütistrasse 22
4500 Solothurn
Tel 065 223248

Legende:

Strassenbaulinien

Gestaltungsbaulinien

Vorbauelinien

Gebiet der Gestaltungs-
baulinien