

KANTON SOLOTHURN


GEMEINDE HORRIWIL

MST. 1:200

GESTALTUNGSPLAN THEILMATT

GENEHMIGT VOM GEMEINDERAT AM 29. Oktober 1992
 FÜR DIE EINWOHNERGEMEINDE: Horriwil
 DER GEMEINDEPRÄSIDENT: D. H. Hoff DER GEMEINDESCHREIBER: P. H. H. H.

VOM REGIERUNGSRAT GENEHMIGT DURCH RRB NR. 2350
 VOM 07. Juli 1993
 FÜR DEN REGIERUNGSRAT: Dr. K. F. H. H.

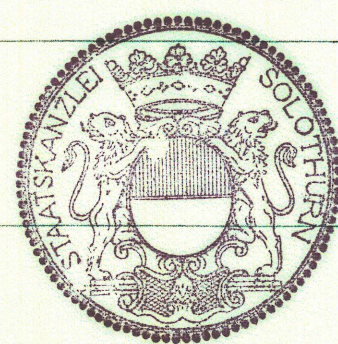


INZOLD + PARTNER ARCHITECTEN REG. BRENNEREISTRASSE 1 4553 SUBINGEN 28091992/RO/SB REV 14111992/SB - 01121992/SB

LEGENDE

- GELTUNGSBEREICH
- WOHNBAUTEN 2-GESCHOSSIG
- NEBENBAUTEN 1-GESCHOSSIG
- VERTIKALERSCHLIESSUNGSBEREICHE ALS OFFENE GEBÄUDETEILE
- FASSADENVORBAUTEN (SITZPLATZ/WINTERGARTEN) ALS OFFENE GEBÄUDETEILE
- GRÜNFLACHE
- PRIVATE ZUFahrTEN UND PARKPLÄTZE
- PRIVATE FUSsgÄNGERBEREICHE UND PLÄTZE (TEILWEISE GEDECKT)
- ÖFFENTLICHE ERSCHLIESSUNGSSTRASSE / FLURWEG MIT BESCHRÄNKTER ERSCHLIESSUNGSFUNKTION
- HOCHSTÄMMIGE BÄUME
- HECKEN/SICHTSCHUTZWÄNDE

VON DEN FESTGELEGTE GEBÄUDEGRUNDFLÄCHEN KANN IM BAUBEWILLIGUNGSVERFAHREN ABGEWICHEN WERDEN, SOFERN DAS KONZEPT ERHALTEN BLEIBT UND DIE ORDENTLICHEN GRENZ- UND GEBÄUDEABSTÄNDE EINGEHALTEN WERDEN.

IM ÜBRIGEN GELTEN DIE ZONENVORSCHRIFTEN DER ZONE WOHNZONE W2C.

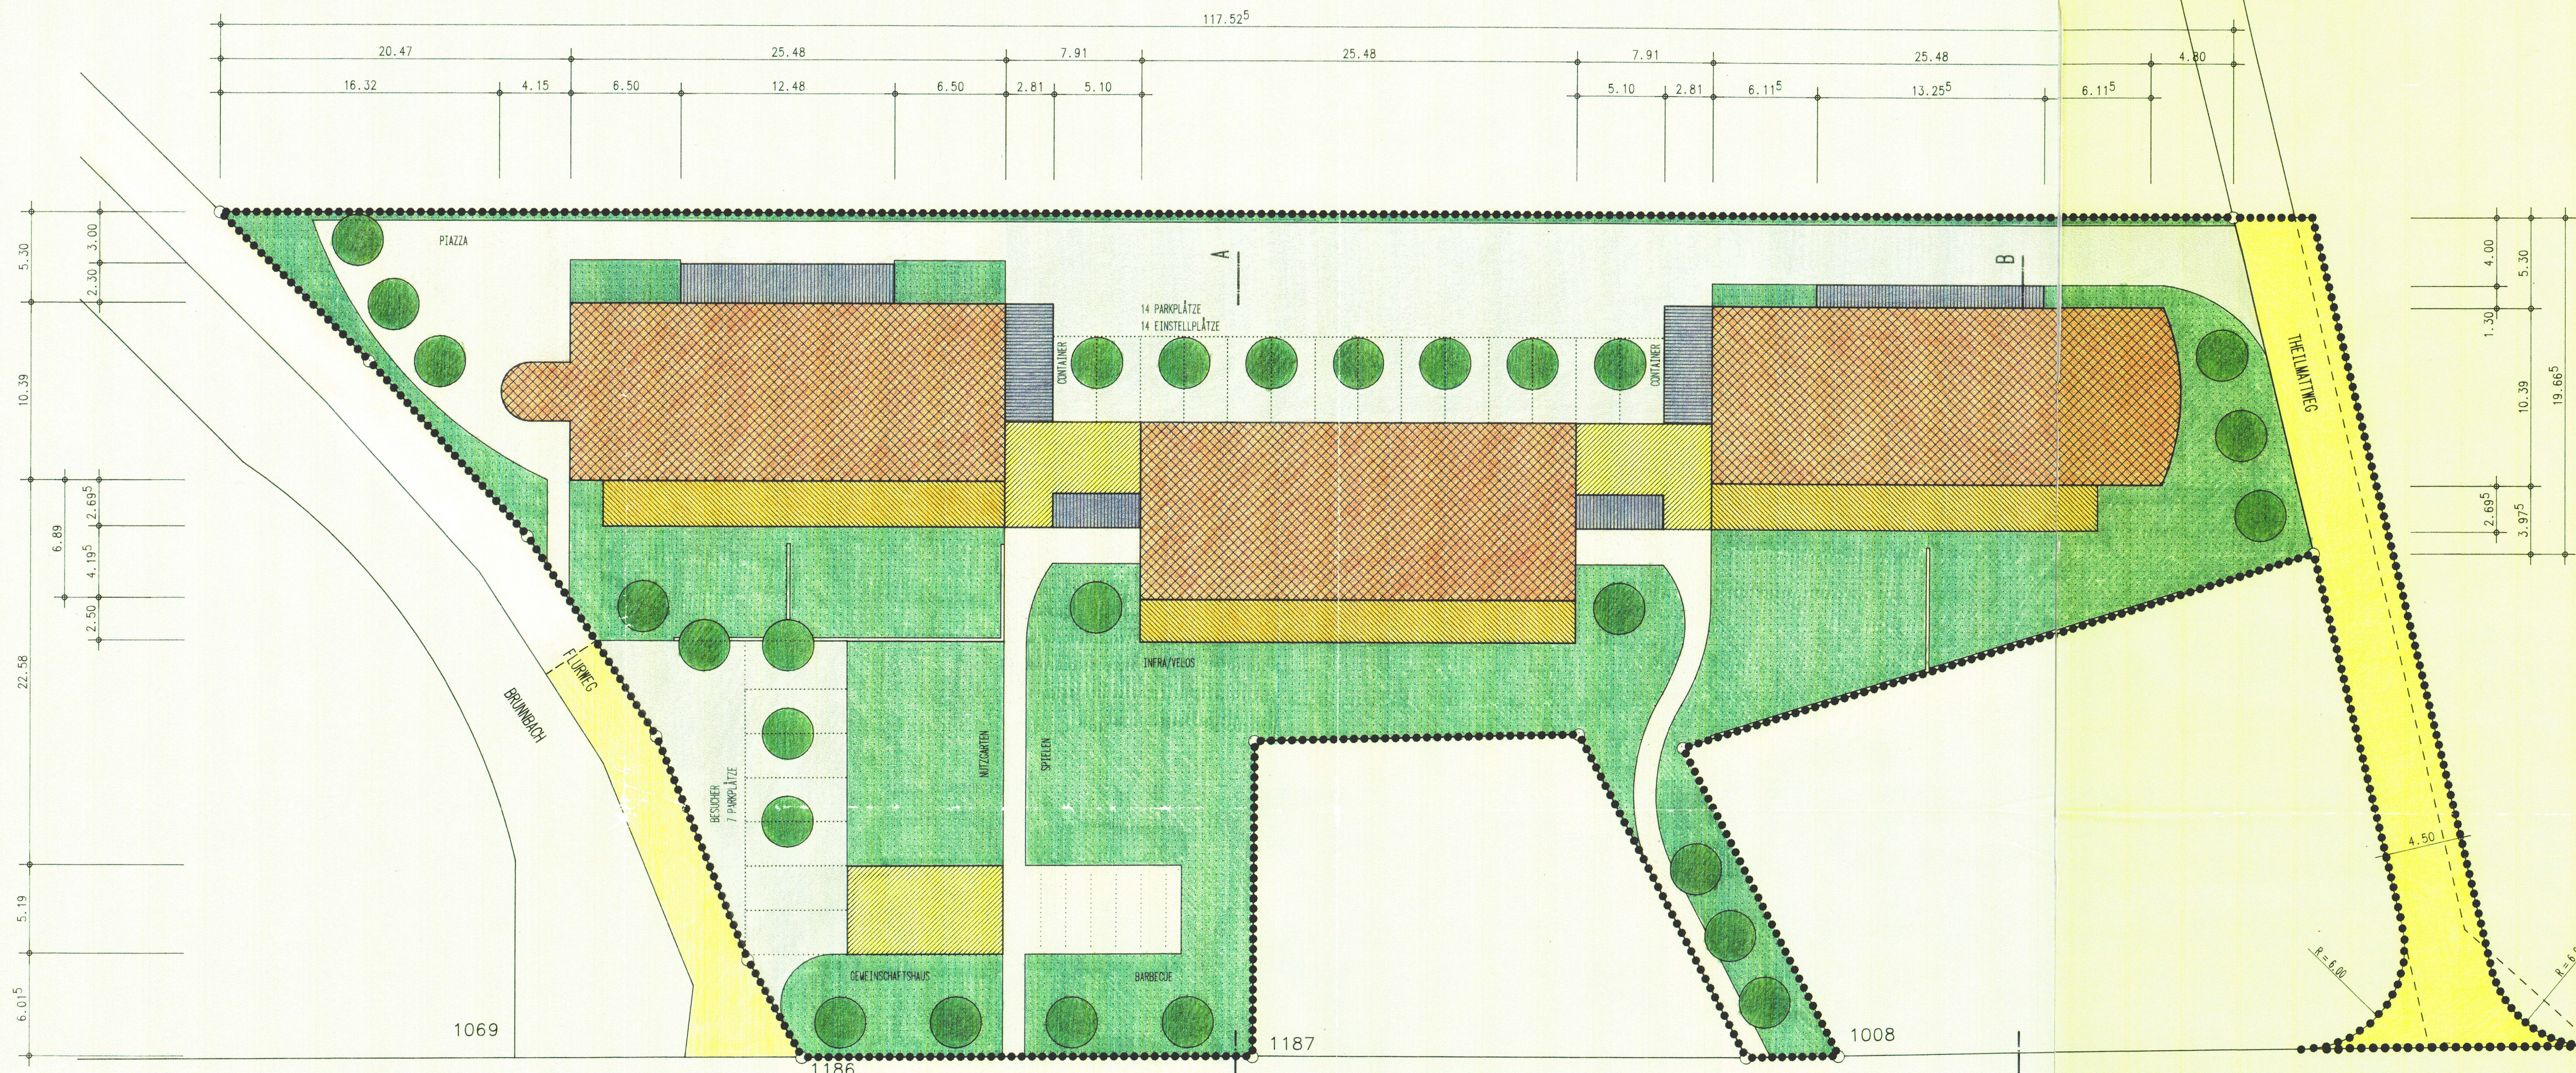

SUBINGENSTRASSE

SCHNITT A-A

SCHNITT B-B

