




Kanton Solothurn

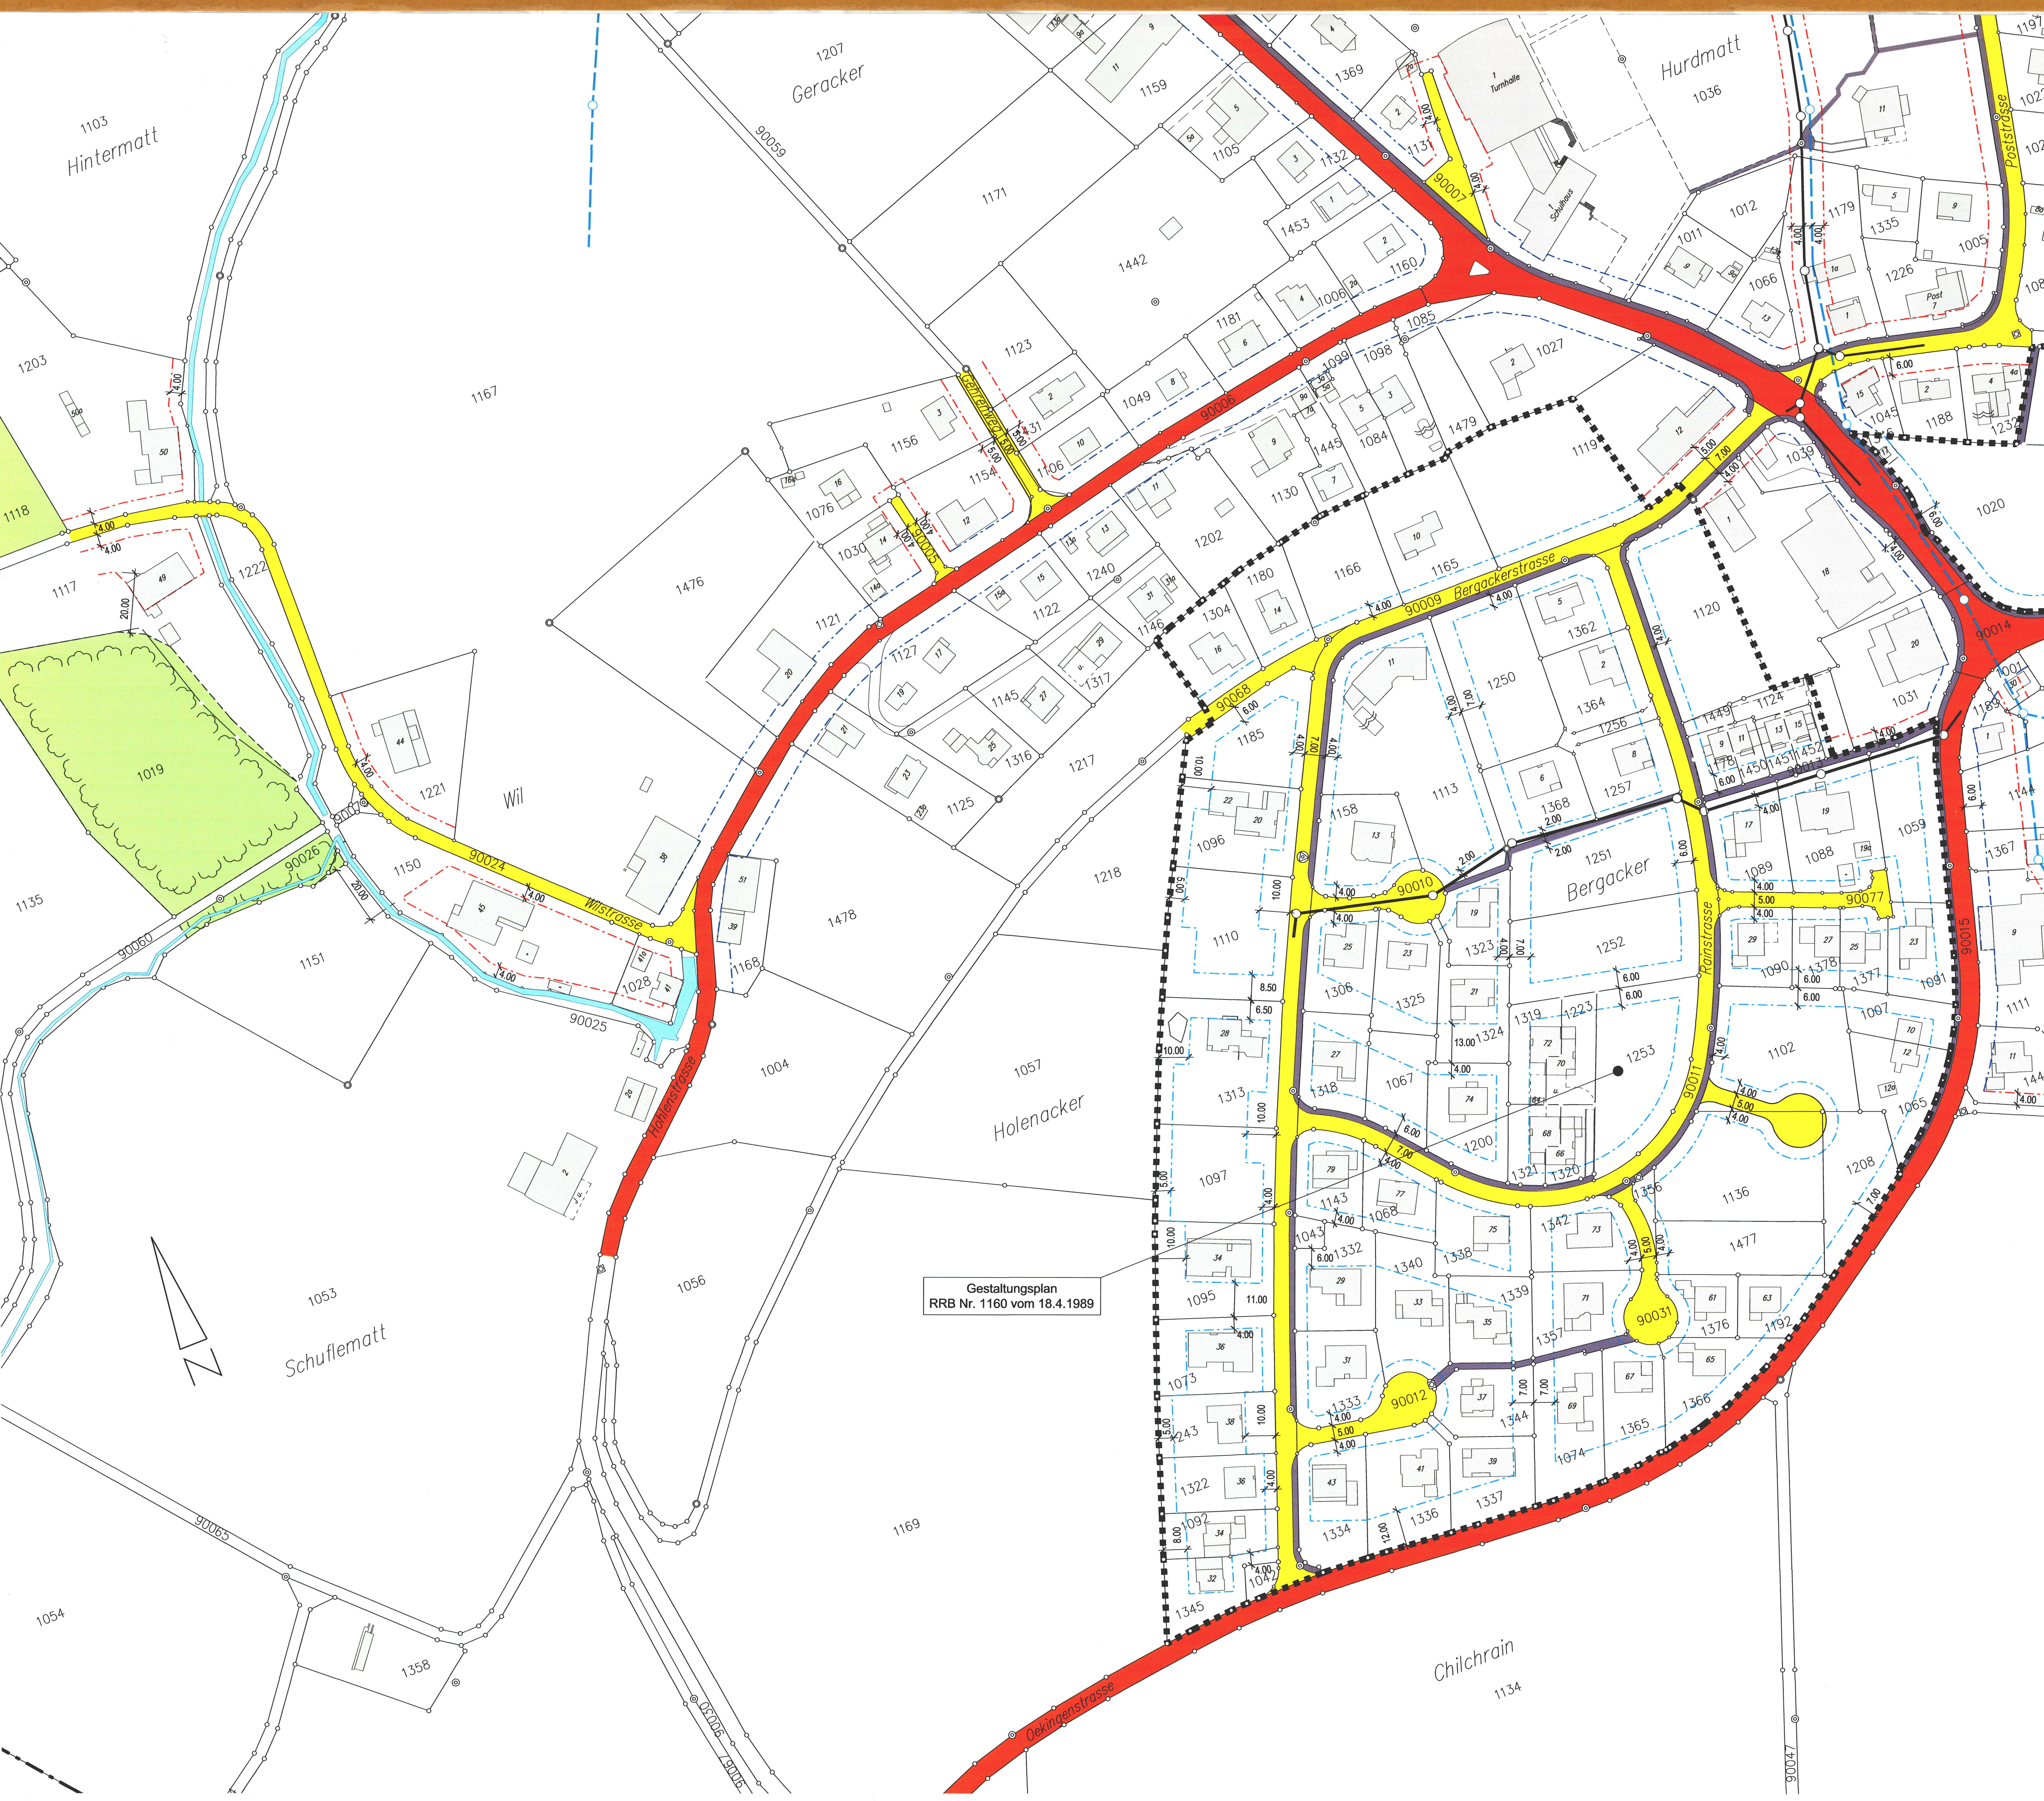

Gemeinde Horriwil

Erschliessungsplan Nr. 2

Strassen- und Baulinienplan Strassenklassierungsplan

Situation 1:1000

Oeffentliche Auflage vom 15. Juni bis 14. Juli 1999

Genehmigt vom Einwohnergemeinderat am 20. August 1999

Der Gemeindepräsident:

Die Gemeindeschreiberin:

Genehmigt vom Regierungsrat mit Beschluss Nr. 1887 vom 19. September 2000

Der Staatsschreiber:

Dr. K. F. F. F.

Plan Nr.: 3.641.0599.4


Änderungen:

Datum: 23. Juli 1998

Filename: Erschliessungsplan2.dwg

A: 19.08.1998 B: 01.10.1998
C: 10.06.1999 D: 03.11.2000

Format: 60 x 90
Gez.: JA Gepr.: Zu

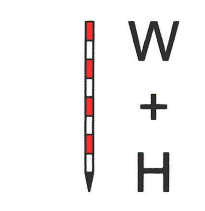

Ingenieur- und Vermessungsbüro
WIDMER und HELLEMANN
4562 Biberist Blümlisalpstr. 6
Tel.: 032 671 26 30 Fax: 032 671 26 31

Legende:

Genehmigungsinhalte:

- Baulinien (Strasse, Wald, Bach)
- Hauptverkehrsstrassen (Kantonsstrassen)
- Erschliessungsstrassen
- Trottoirs und Fusswege

Orientierungsinhalte:

- Baulinien längs Kantonsstrassen
- Baulinien innerhalb eines Gestaltungsplanes
- Bacheindolung
- Kanalisation
- Gestaltungsplan