

Kanton Solothurn
Gemeinde Horriwil

Vom Regierungsrat durch heutigen
Beschluss Nr. 2018/1869 genehmigt.
Solothurn, den 4. Dezember 2018
Der Staatsschreiber:



Erschliessungsplan Sanierung Entwässerung

Teilprojekt Wegacker

Auflage | Situation 1:1000

Öffentliche Auflage vom 15. Juni 2018 bis 16. Juli 2018

Beschlossen vom Einwohnergemeinderat am

Der Gemeindepräsident:

Die Gemeindegemeinderin:

Genehmigt vom Regierungsrat mit Beschluss Nr. 2018/1869

Der Staatsschreiber:


Publikation im Amtsblatt Nr. 51-52 vom 21.12.2018

Dem Erschliessungsplan "Sanierung Entwässerung" kommt die Bedeutung der
Baubewilligung nach § 39 Abs. 4 des Planungs- und Baugesetz (PBG, BGS 711.1) zu.


W+H AG
INGENIEURE UND PLANER

Blümlisalpstrasse 6
4562 Biberist
Bitziusstrasse 15
3360 Herzogenbuchsee
www.w-h.ch


Datum :	14. Mai 2018
Dok. Nr. :	3.631.1160_05
Format :	30 x 84
Zeichner :	MOT
Datei :	01_02_03_04_05_06_07_08_09_10_Projekt_Situation.dwg
Änderungen :	

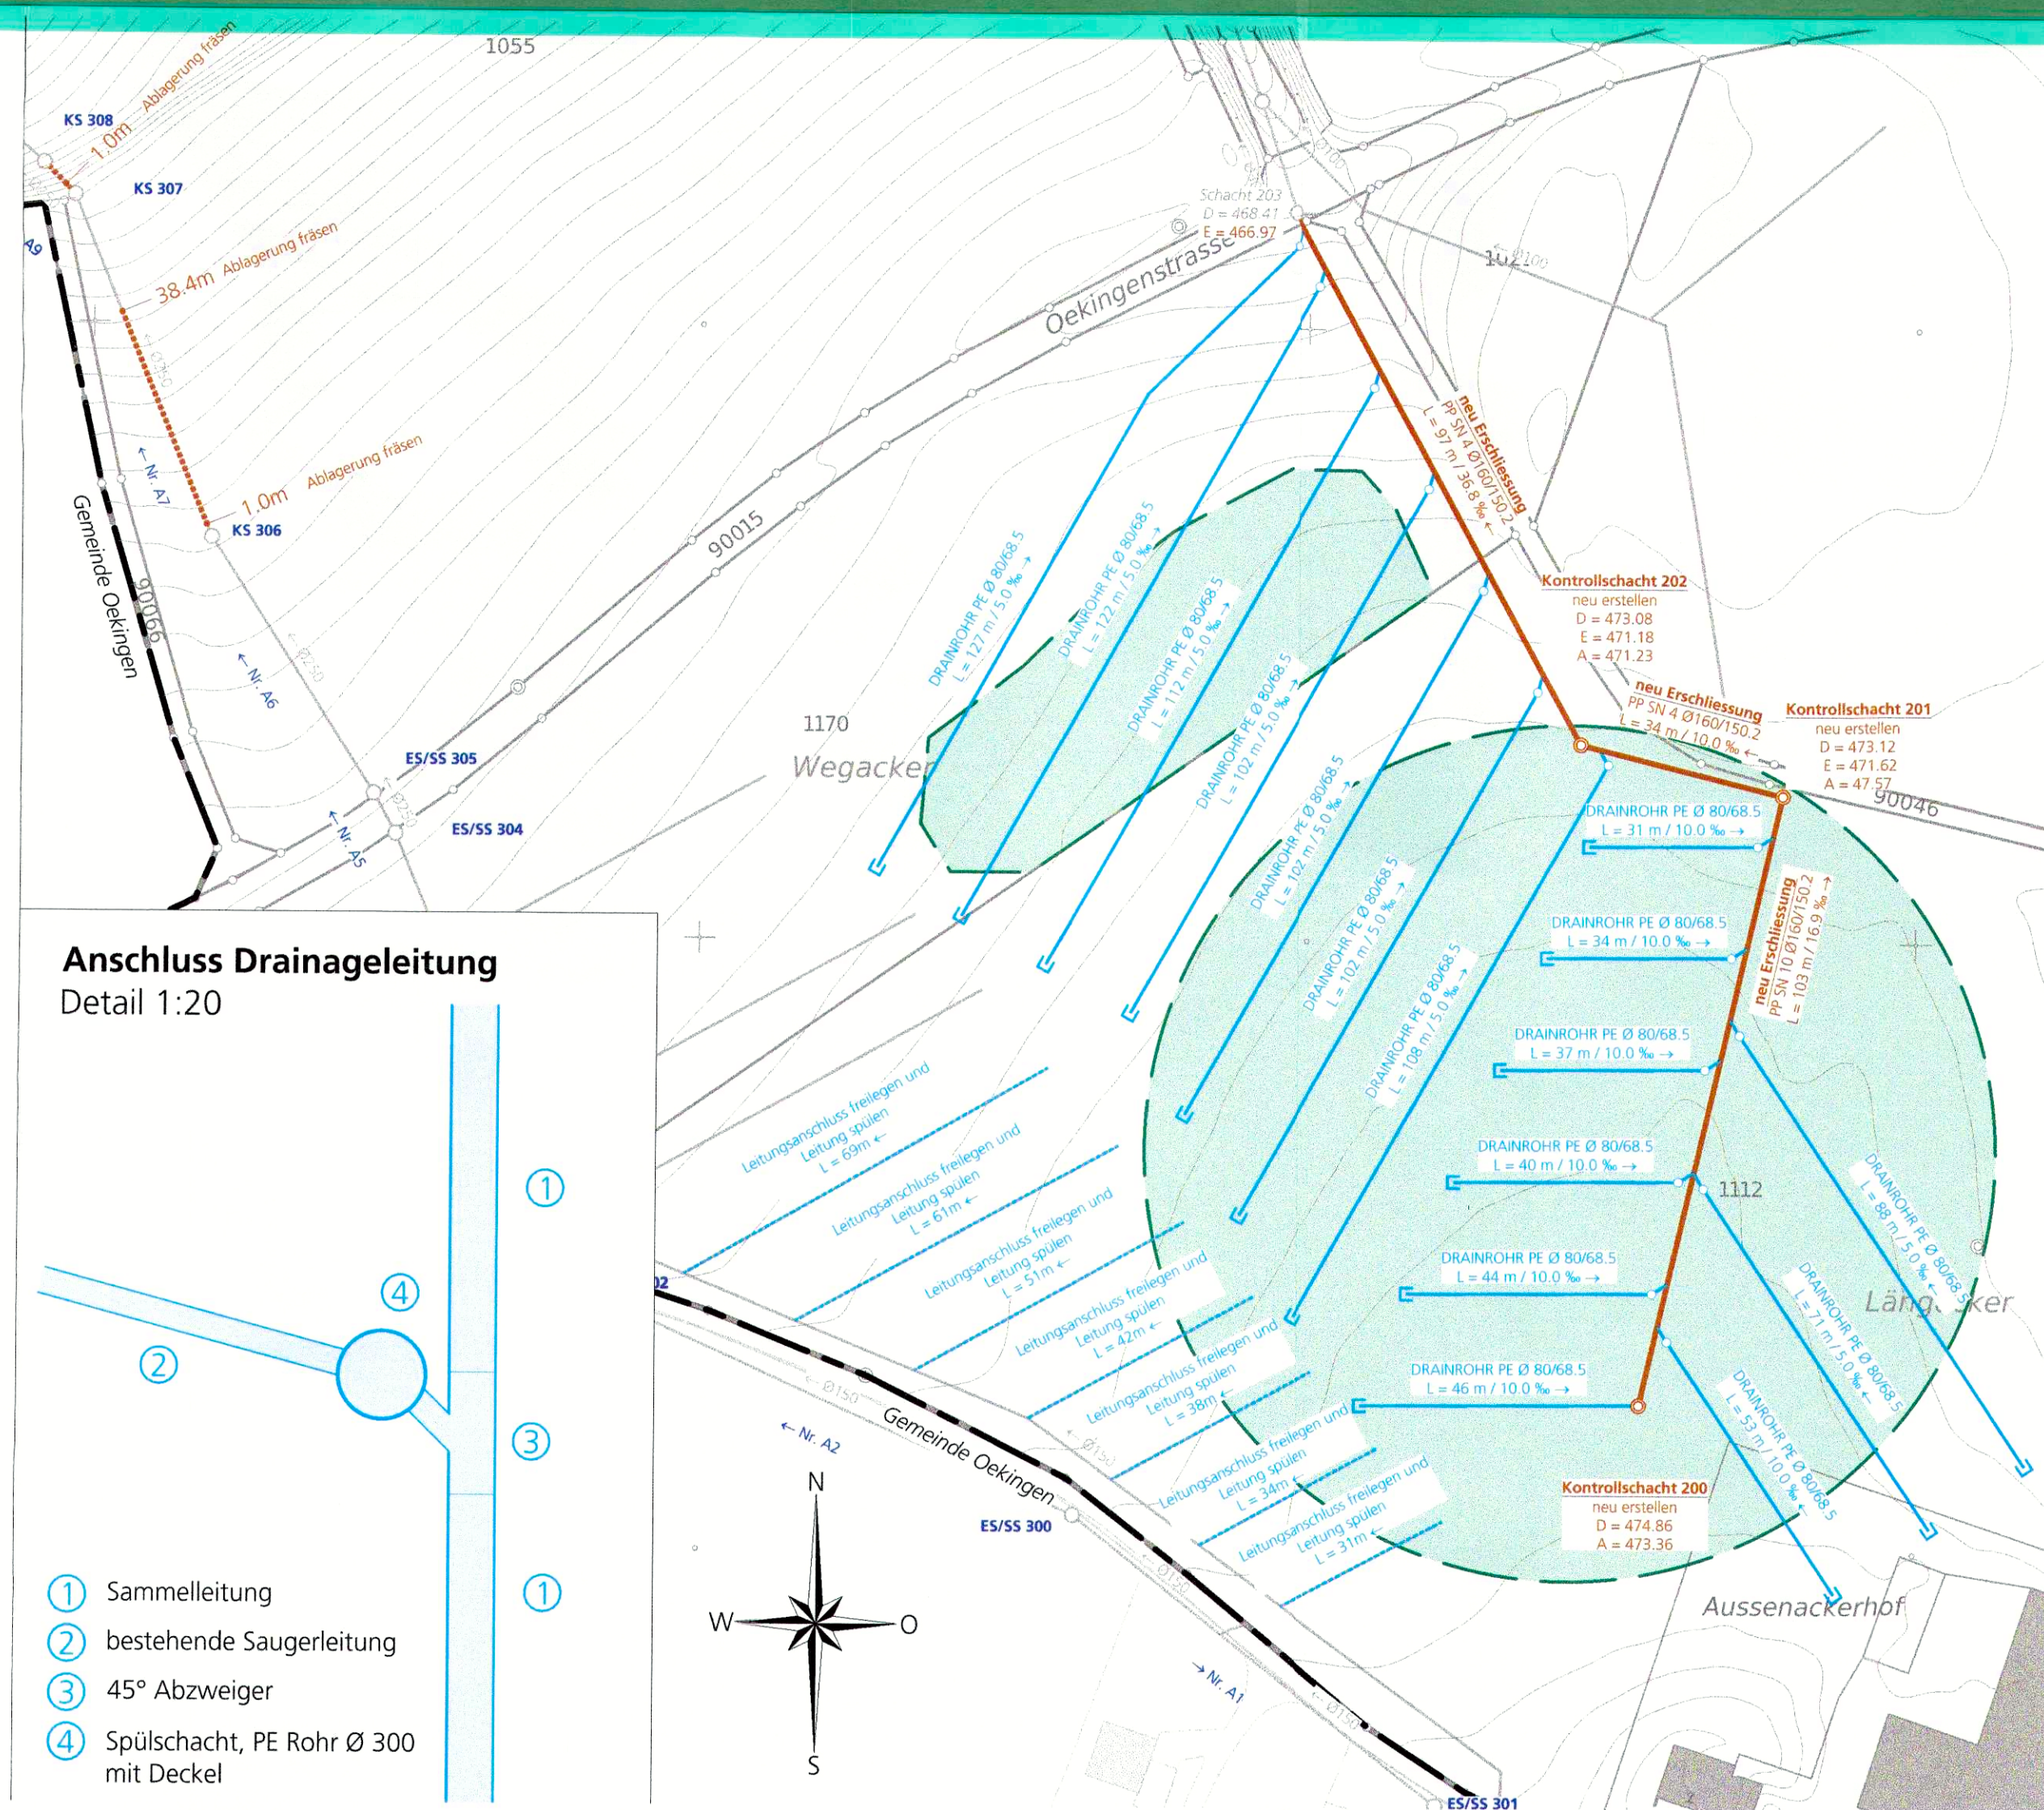


Anschluss Drainageleitung
Detail 1:20

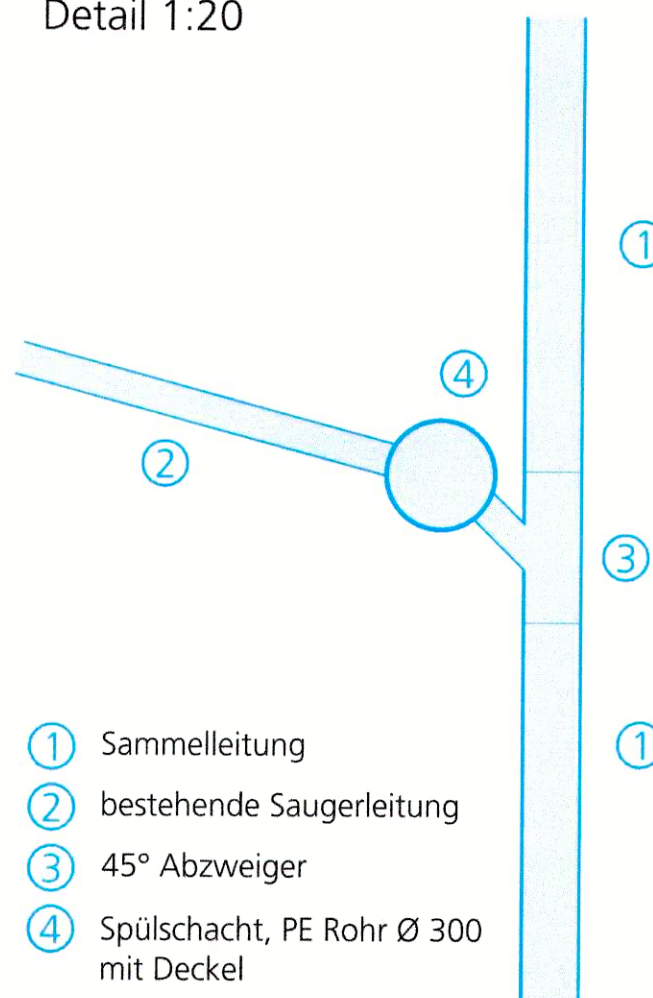

Verlege Detail Sammelleitung
Querschnitt 1:50

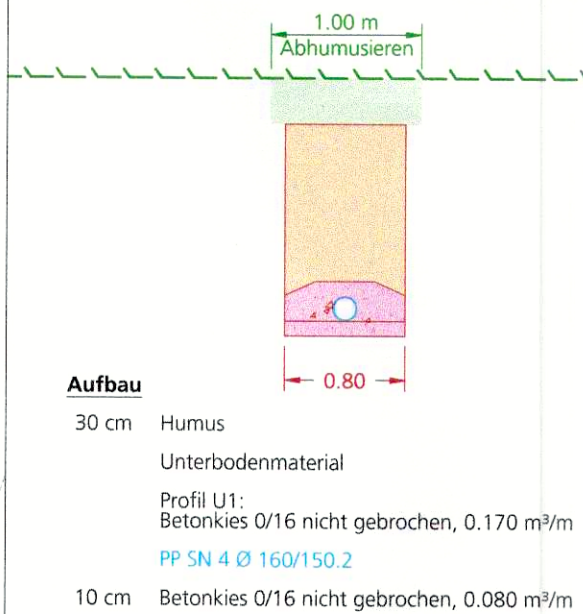

Detail Drainrohr
Querschnitt 1:50

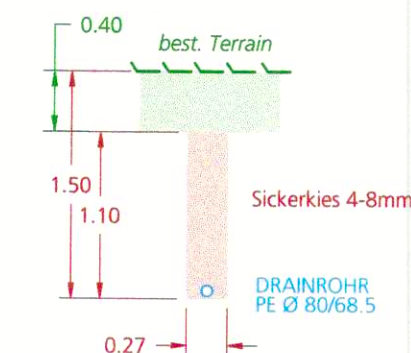

Legende:

bestehend

—

—

Projekt

Entwässerung Saugerleitung

Entwässerung Haupt- und Sammelleitung

Spülschacht

Kontrollschacht

Nassstellen aufgenommen

Nassstellen nicht aufgenommen

Schachtnummer nach Kanalfernsehberichte

Nummer des Kanalfernsehbericht / Video

Gasleitung GVM

Steuerkabel GVM

Höhenlinien

Baumeister-/Kanalarbeiter

Baumeister-/Kanalarbeiter

Äquidistanz = 0.50m

Kunststoffrohre Polypropylen (PP) mit Steckmuffen

PP SN 4 160/150.2 = 234.0 m

DRAINROHR PE 80/68.8 = 1219.0 m

Rohrbettung = Profil U1

Spülschacht = 15 Stück

Abdeckung Spülschacht = 15 Stück

Kontrollschacht 800 = 3 Stück

Abdeckung BGS Figur 126 = 3 Stück