

Einwohnergemeinde
4557 Horriwil

Erschliessung Bergacker

Erschliessungsplan mit integriertem
Teil GEP und Teil GWP
Situation 1:200

Plan Nr.: 4020-33-1A
Datum: 22.6.2018
Revidiert (A): 25.10.2018/lb
gezeichnet: cs
kontrolliert: cs

Luzernstrasse 34, CH-4552 Derendingen
T +41 (0)32 681 33 33, office@spi.ag, www.spi.ag

spi planer und
ingenieure ag

Genehmigungsinhalt

Verkehrsanlagen

-  geplante, öffentliche Erschliessungsstrasse
-  neue Baulinie

Abwasserleitungen

-  geplante, öffentliche Mischabwasserleitung mit Kontrollschacht
-  geplante, private Anschlussleitung (Festlegung der Anschlusspunkte)


Wasserleitungen

-  geplante, öffentliche Trinkwasserleitung mit Schieber
-  geplante, private Anschlussleitung mit Schieber (Festlegung der Anschlusspunkte)

Orientierungsinhalt

-  rechtsgültige Baulinie gemäss Erschliessungsplan RFB Nr. 1987 vom 19.9.2000 gemäss Gestaltungsplan Bergacker RFB Nr. 1160 vom 18.4.1999
-  geplante, öffentliche Beleuchtung
-  geplante Strassenentwässerung mit Einlaufschacht / Schlammfänger
-  bestehende, öffentliche Mischabwasserleitung mit Kontrollschacht
-  bestehende, öffentliche Trink- und Löschwasserleitung mit Schieber und Hydrant
-  mögliche Parzellierung nach Erstellung der Erschliessung Bergacker
-  mögliche Baufelder Bergacker nach Erstellung der Erschliessung Bergacker

Dem Erschliessungsplan kommt die Bedeutung einer Bau-
bewilligung gemäss § 39 PBG zu.

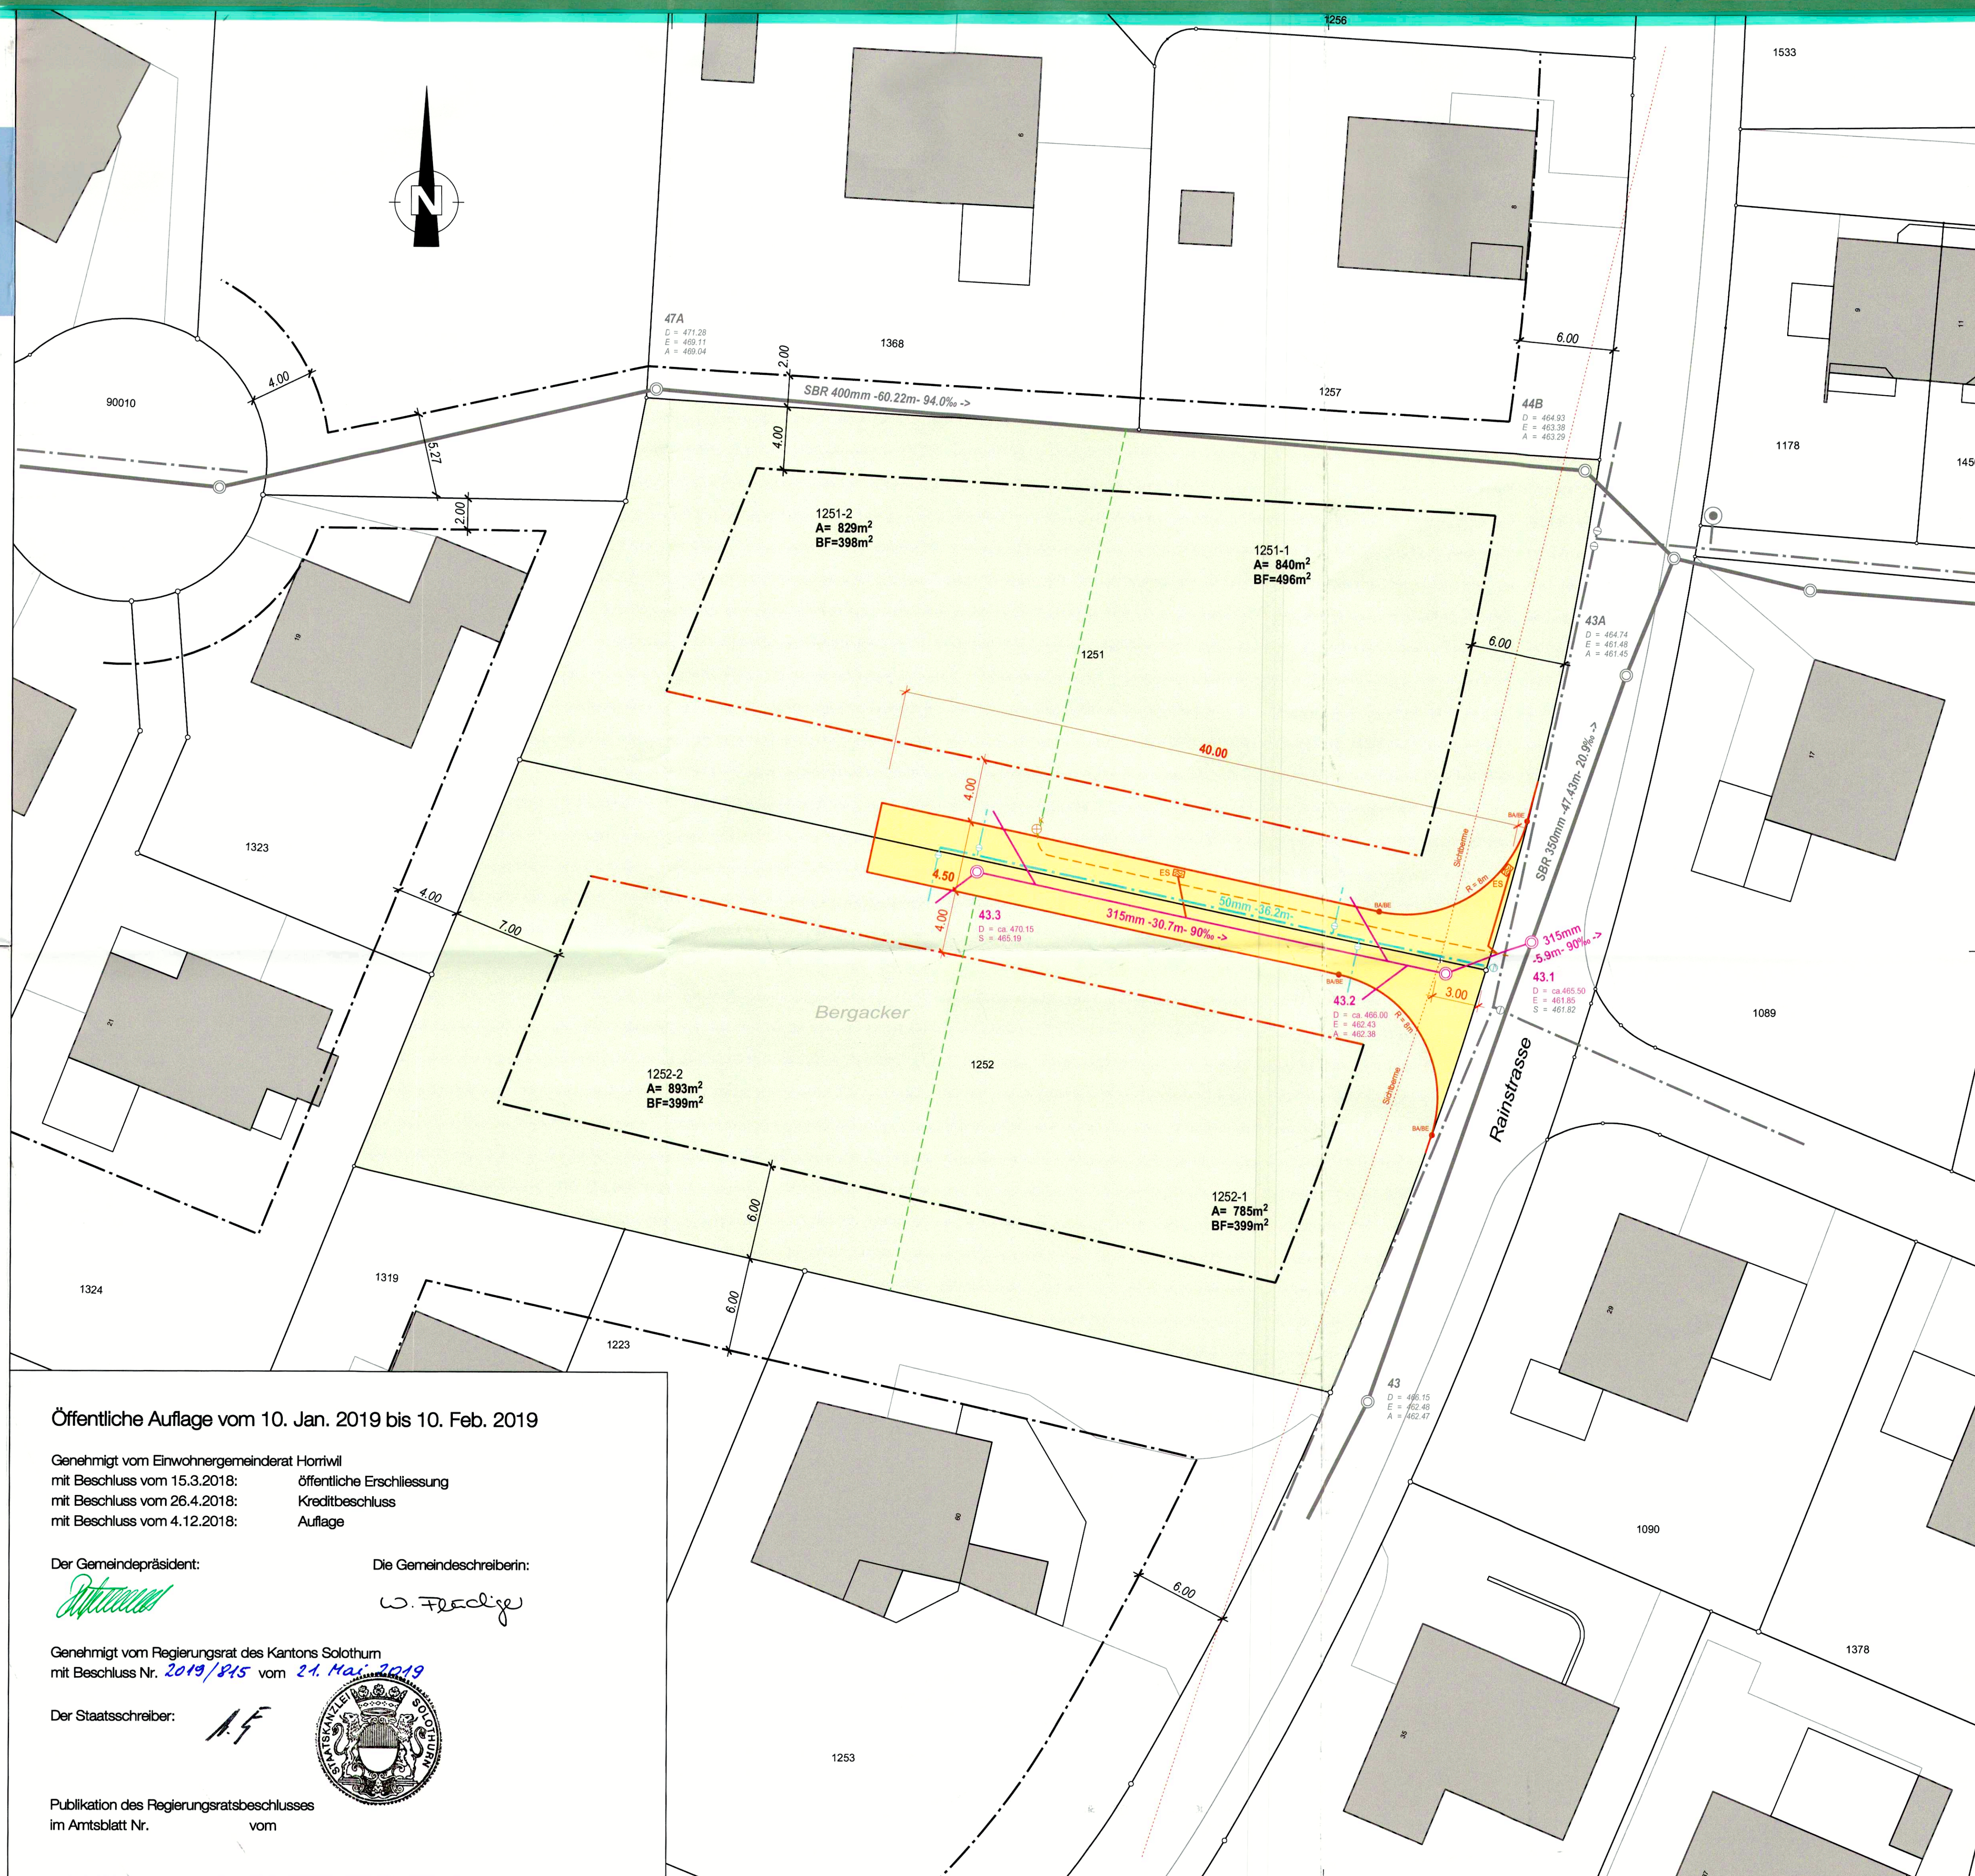

Öffentliche Auflage vom 10. Jan. 2019 bis 10. Feb. 2019

Genehmigt vom Einwohnergemeinderat Horriwil
mit Beschluss vom 15.3.2018: öffentliche Erschliessung
mit Beschluss vom 26.4.2018: Kreditbeschluss
mit Beschluss vom 4.12.2018: Auflage

Der Gemeindepräsident:

[Signature]

Die Gemeindegemeinderin:

W. Frey

Genehmigt vom Regierungsrat des Kantons Solothurn
mit Beschluss Nr. 2019/845 vom 24. Mai 2019

Der Staatsschreiber:

A.F.



Publikation des Regierungsratsbeschlusses
im Amtsblatt Nr. vom