

HORRIWIL SO

SPEZIELLER BEBAUUNGSPLAN DORFKERN BAULINIENPLAN


ÖFFENTLICH AUFGELEGEN VOM 1.2. BIS 2.3.1975

GENEHMIGT VON
DER EINWOHNERGEMEINDE HORRIWIL DEN 27.3.1975

DER AMMANN: *M. H. Müller*
DER GEMEINDESCHREIBER: *R. G. G. G.*

GENEHMIGT VOM REGIERUNGSRAT
DURCH HEUTIGEN BESCHLUSS NR. 3147 VOM 30.5.1975

DER STAATSSCHREIBER: *Dr. Max Gygis*

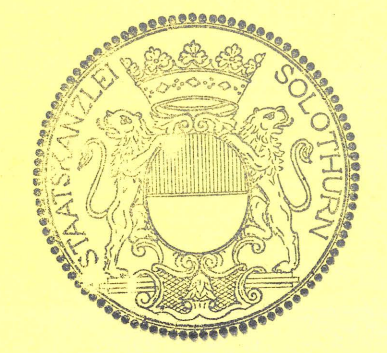


LEGENDE

- OFFENTLICHE STRASSEN
- ÜBERBAUBARE FLÄCHEN, MAX. 3 GE-
SCHOSSE WOVON 1GESCHOSS IM DACH
- NUR OFFENE, ABGESTÜTZTE VOR-
DÄCHER ODER DACHVORSPRÜNGE
- HAUSBAULINIEN
- BEGRENZUNG DES DORFKERNS

IM BEREICH DER HAUSBAULINIEN WERDEN
DIE IM ZONENPLAN UND IM BEBAUUNGSPLAN
NR. 3 FESTGELEGTE NORMALBAULINIEN AB-
GELÖST. IN DEN ÜBRIGEN GEBIETEN GELTEN
VORLÄUFIG UNTER VORBEHALT VON ART. 9
UND 10 DER SONDERBAUVORSCHRIFTEN DIE
BESTEHENDEN BAULINIEN GEMÄSS BE-
BAUUNGSPLAN NR. 3.

PLANUNG:
P. ALTENBURGER ARCH. ETH/SIA, GÜNSBERG
R. ENGGIST ING. ETH/SIA, SOLOTHURN

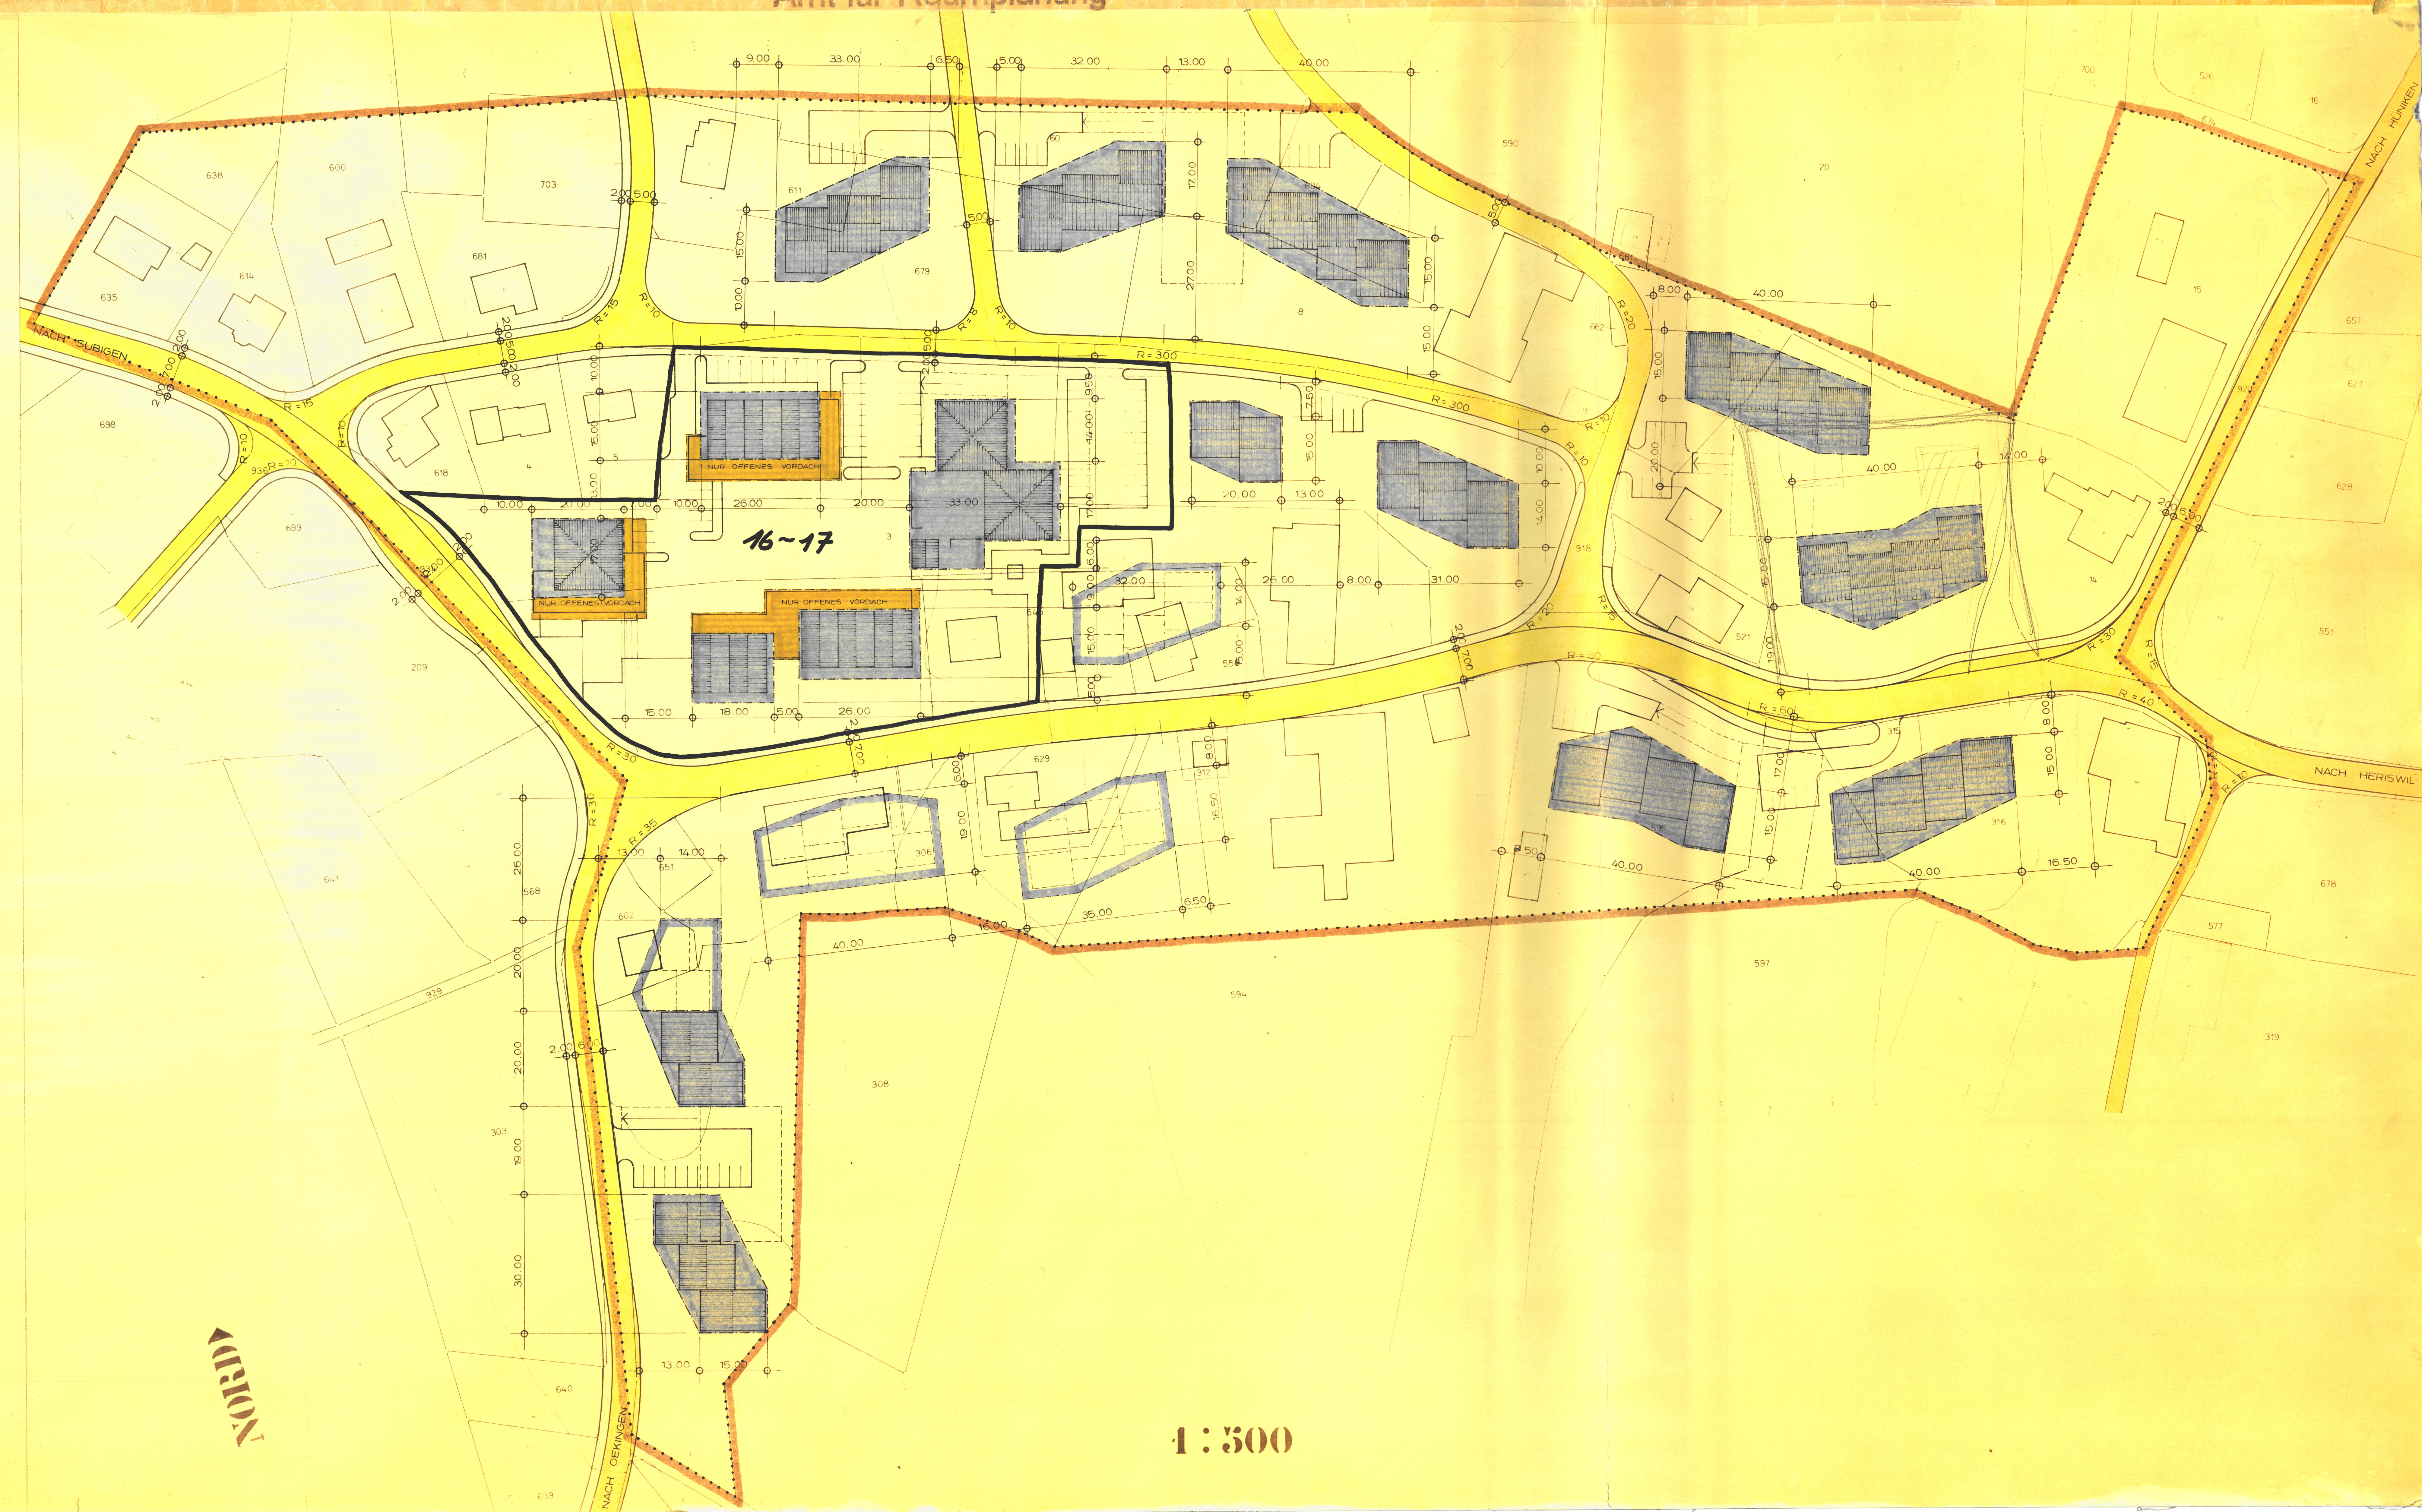

1:500