


9/12

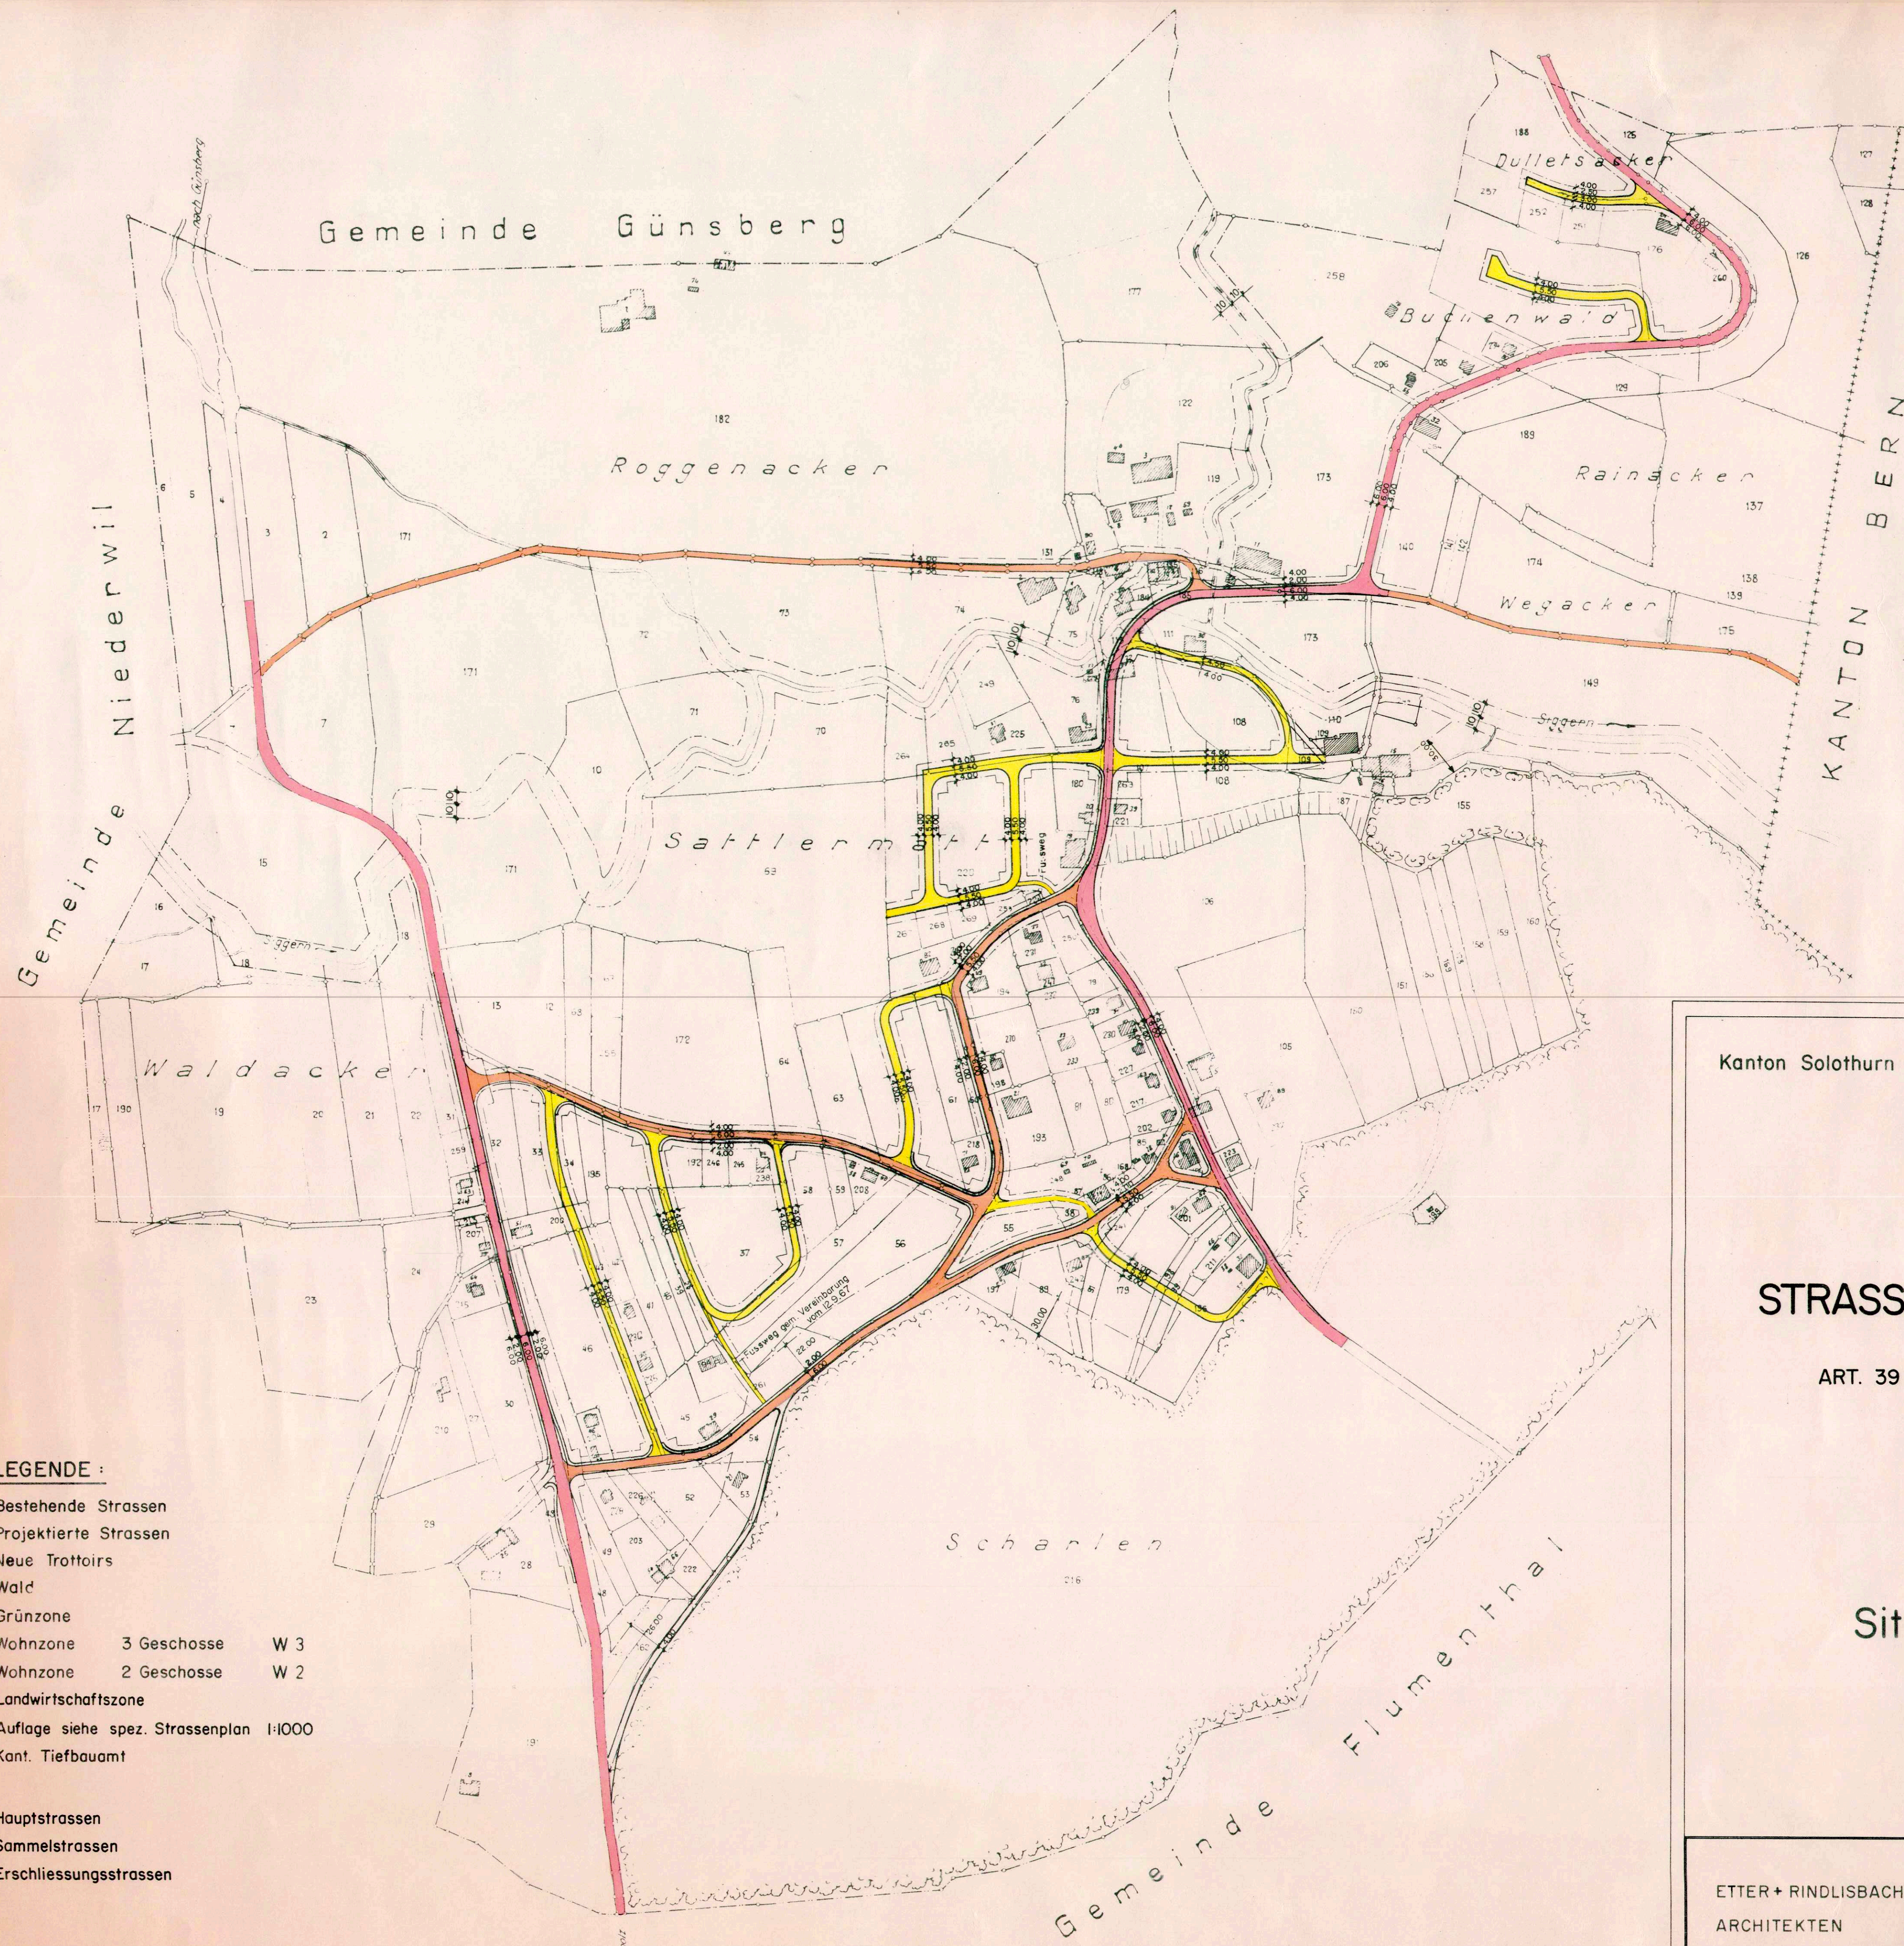

Genehmigt vom Einwohnergemeinderat

10. Juli 1980

Der Ammann:

[Signature]

Der Gemeindevorsteher:


W. Dettli

Genehmigt vom Regierungsrat des Kantons
Solothurn durch Beschluss Nr. 121...

Solothurn, 9. 1. 81

Der Staatsschreiber

Dr. Max Gygis

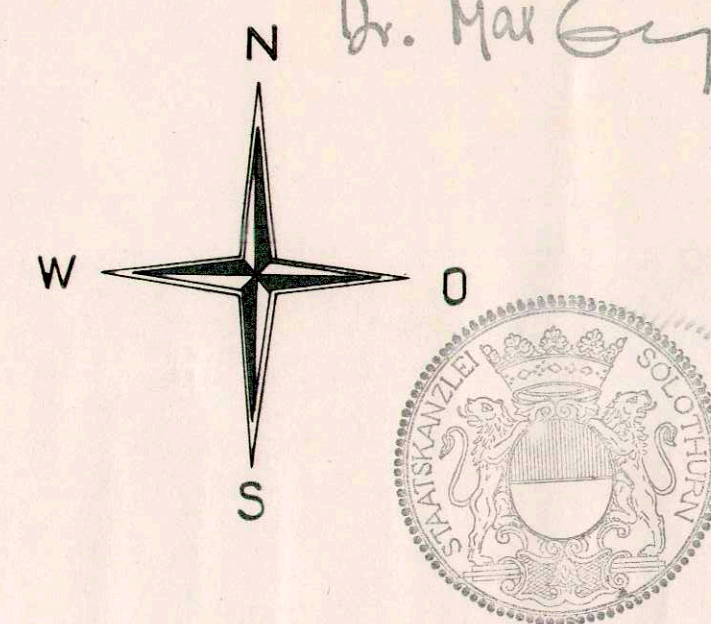

Kanton Solothurn

Gemeinde Hubersdorf

STRASSENKATEGORIENPLAN

ART. 39 ERSCHLIESSUNGSREGLEMENT

Situation 1 : 2500

LEGENDE :

- Bestehende Strassen
- Projektierte Strassen
- Neue Trottoirs
- Wald
- Grünzone
- Wohnzone 3 Geschosse W 3
- Wohnzone 2 Geschosse W 2
- Landwirtschaftszone
- Auflage siehe spez. Strassenplan 1:1000
- Kant. Tiefbauamt

- Hauptstrassen
- Sammelstrassen
- Erschliessungsstrassen

ETTER + RINDLISBACHER
ARCHITEKTEN
SOLOTHURN

EMCH + BERGER
ING. BUREAU
SOLOTHURN

GRÖSSE	MASSTAB	DAT. 10.1.1980	REV.	REV.	PLAN NR.
76 - 60	1 : 2500	GEZ. IK	REV.	REV.	65. 23. 1