


9/13

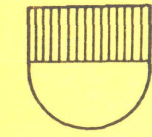

KANTON SOLOTHURN

Gemeinde Hubersdorf

Hauptstrasse

Kantonsstrasse III. Klasse

Erschliessungsplan

(Strassen- und Baulinienplan)
Liegenschaft Haldimann bis Waldrand
Situation 1:500


Die öffentliche Planaufgabe erfolgte
vom 12. Mai bis 11. Juni 1980

Vom Regierungsrat durch heutigen
Beschluss Nr. 1113 genehmigt.
Solothurn, den 27.2. 1981
Der Staatsschreiber:

Dr. Max Gygis

Kant.Tiefbauamt Solothurn

Bearbeitet	he	Datum	7.7.1980
Gezeichnet	he		
Grosse	30/126	Plan Nr.	9/21/9

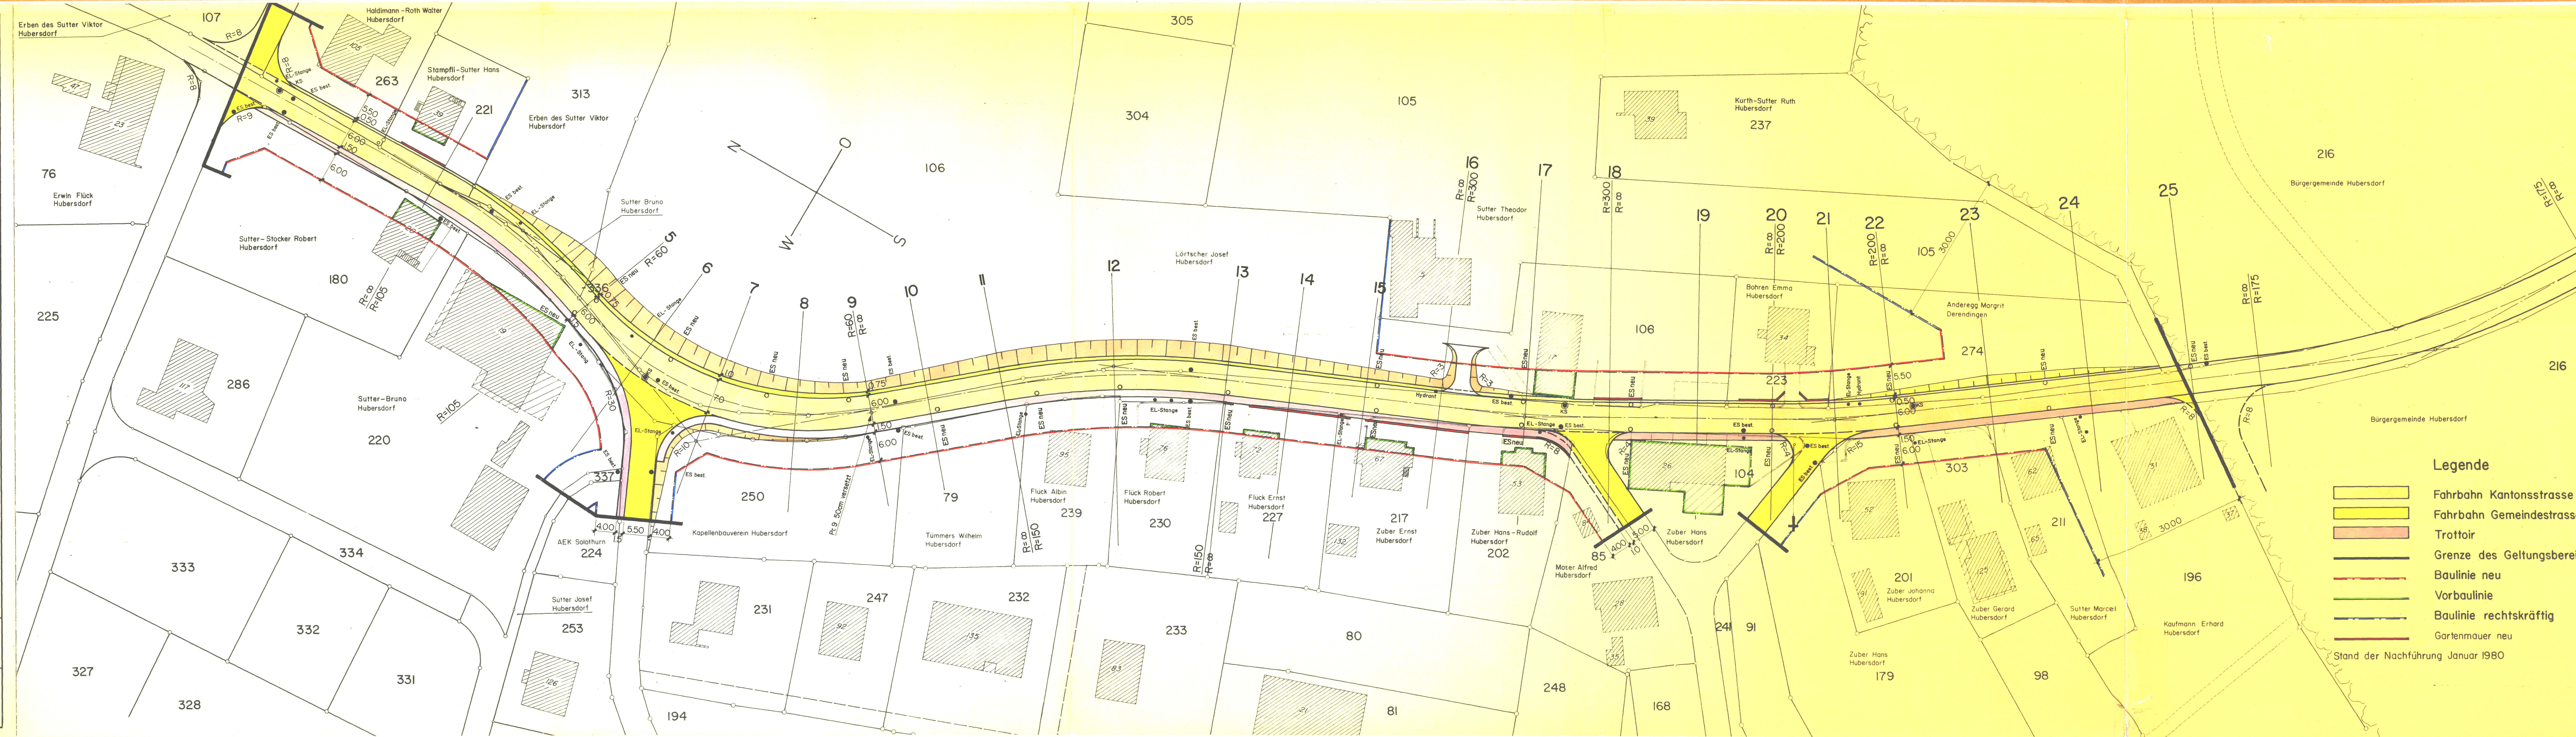

Legende

- Fahrbahn Kantonsstrasse
- Fahrbahn Gemeindestrasse
- Trottoir
- Grenze des Geltungsbereichs
- Baulinie neu
- Vorbaulinie
- Baulinie rechtskräftig
- Gartenmauer neu

Stand der Nachführung Januar 1980