


Schema: Zufluss Reservoir Riedholz Obere Zone

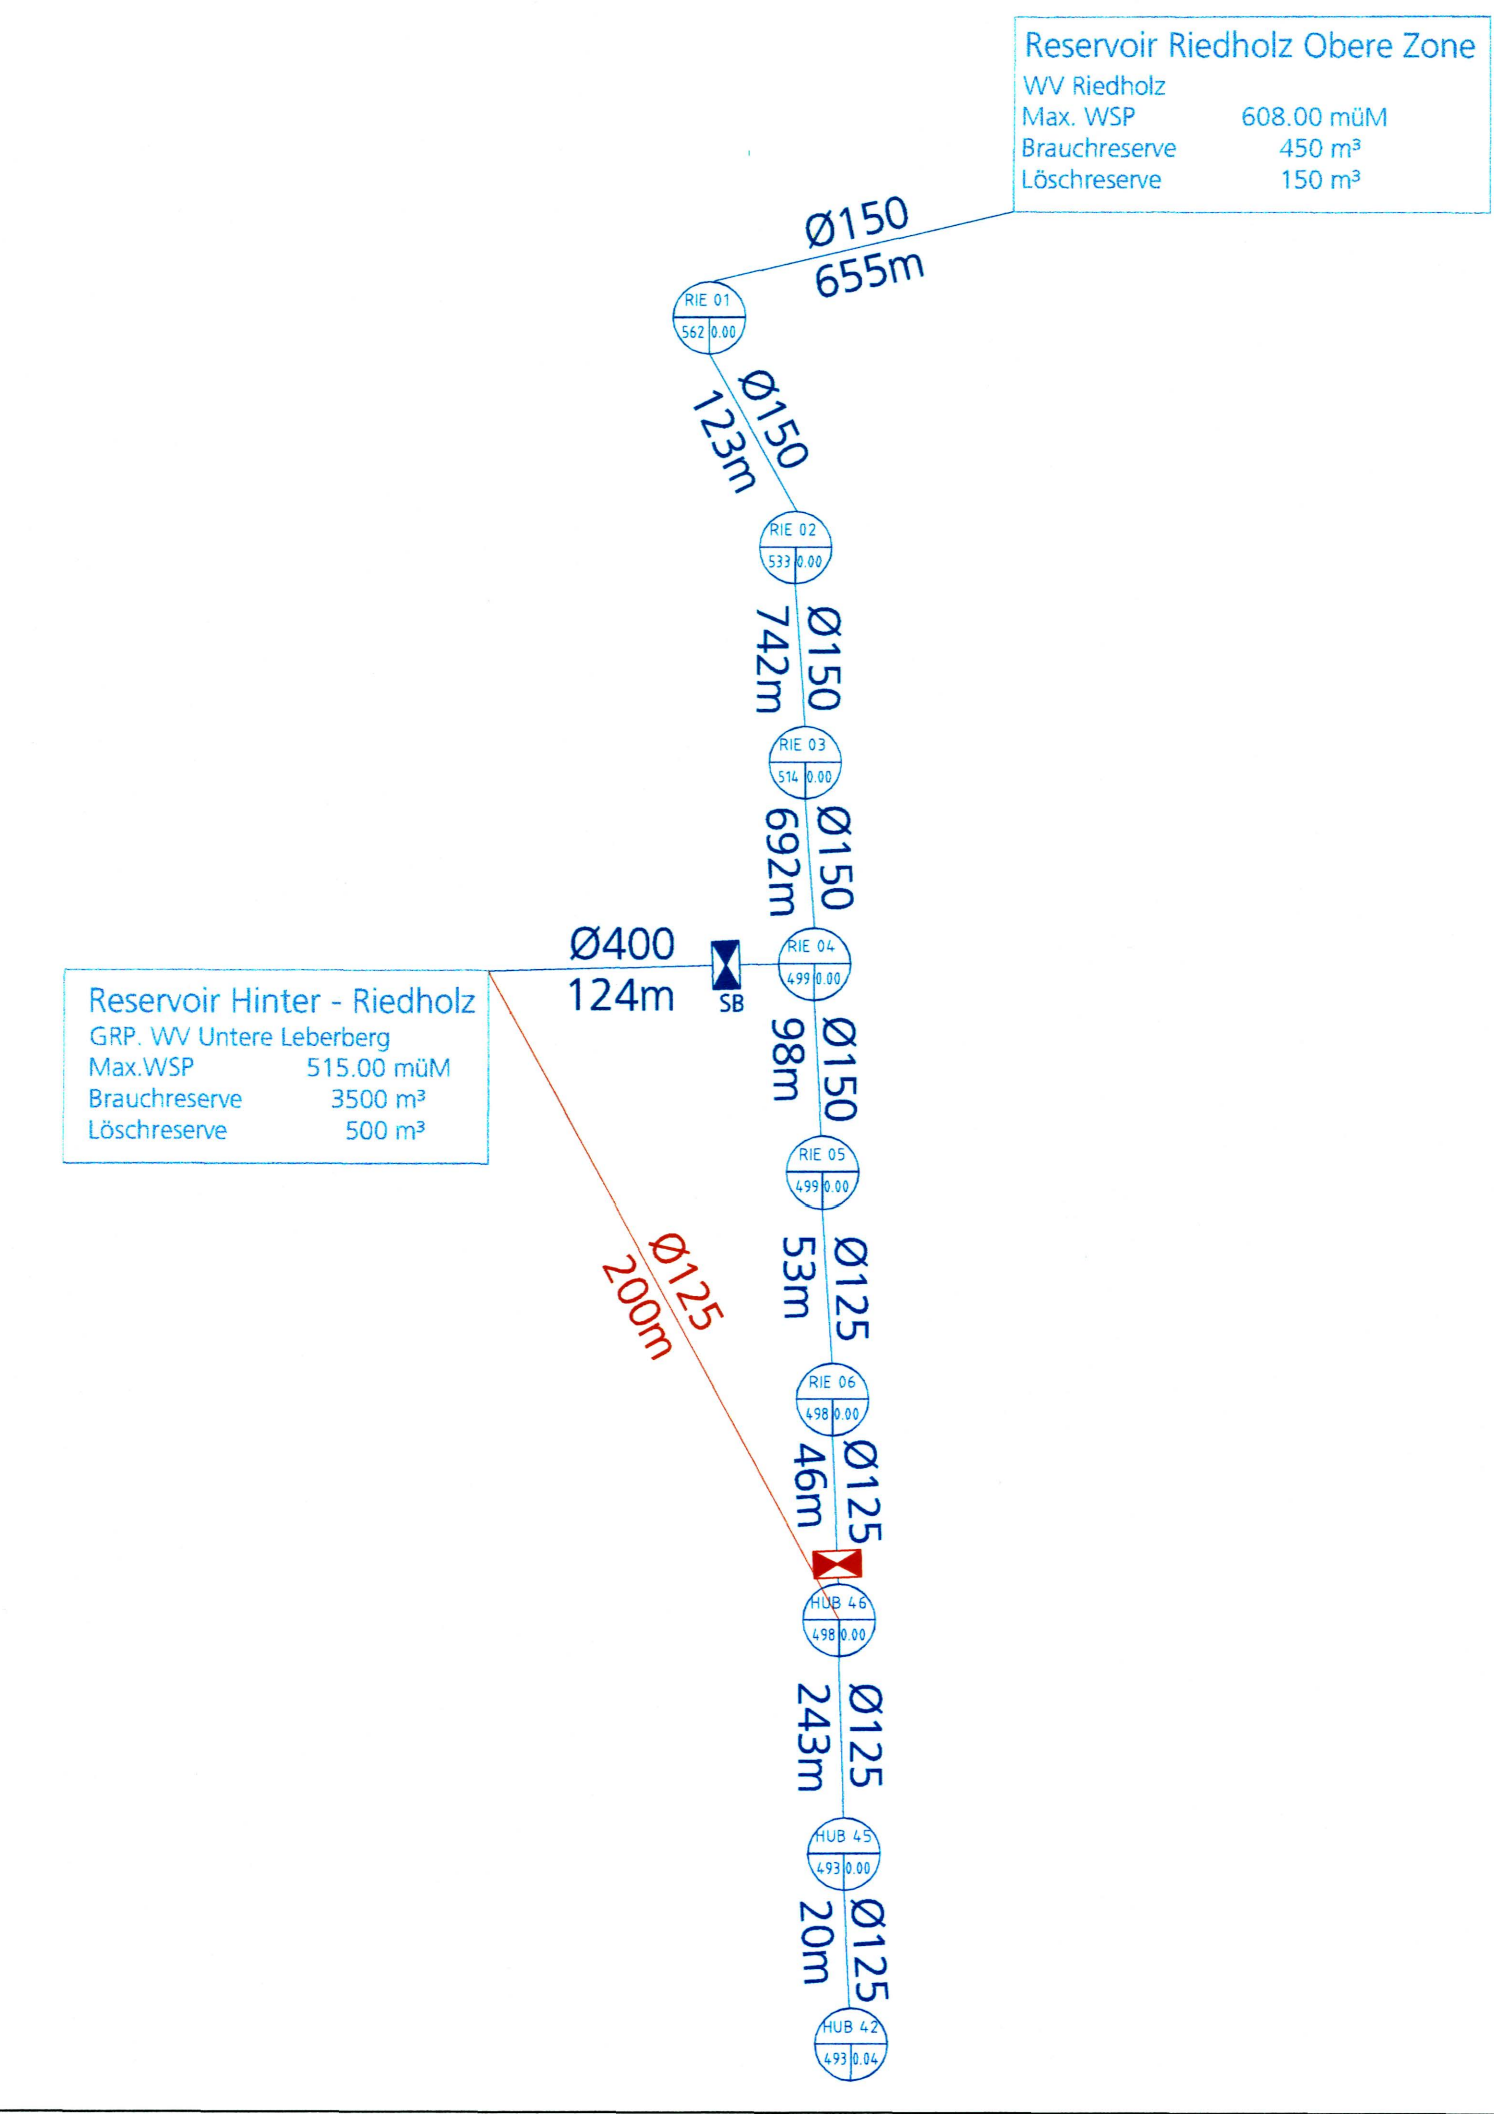

**Legende:**

**Genehmigungsinhalte:**

- bestehende Wasserleitung mit Distanz zu Knoten
- Ersatz bestehende Leitung
- Projektierte Leitung
- langfristige Planung für Löschleistung OeBA 3200 l/min
- Fernmelde- und Steuerungskabel
- Best. Knoten Nr.
- m. ü. M. / Wasserverbrauch in l/sec (bei 225 l/d und 8.0% Stundenspitzen)
- Zweckverbandsleitung GWUL/Dritte
- Quellzuflussleitung "Alpfelenquelle"
- Schieber "geschlossen"
- Statischer Druck in bar gemessen Druck 2.0 bar, gemessen/projektiert Wassermenge in l/min

**Quelle**

| Planung Reservoir                    | Bebauungsart                            | notwendige Löschwassermenge |
|--------------------------------------|-----------------------------------------|-----------------------------|
| EFH                                  | Einfamilienhaus Wohnzone                | 1'500 l/min                 |
| W2                                   | 2-Geschossige Wohnzone                  | 1'500 l/min                 |
| K                                    | Kernzone                                | 1'800 l/min                 |
| OeBA                                 | Zone für öffentliche Bauten und Anlagen | 2'200 l/min                 |
| IST-Situation ohne Veränderung       |                                         | 3'200 l/min                 |
| langfristige Planung bei Erweiterung |                                         | 500 m³                      |

**Bemerkung:** Die Solothurnische Gebäudeversicherung kann gemäss den gesetzlichen Bestimmungen, zusätzliche Hydranten verlangen oder bestehende Hydranten versetzen lassen.

**Orientierungsinhalte:**

- Gemeindegrenze
- Kantonsgrenze
- Grundwasserschutzzone SI
- Grundwasserschutzzone SII
- Grundwasserschutzzone SIII

**Bemerkung:** Für die genaue Abgrenzung der Bauzone ist einzig der rechtsgültige Zonenplan massgebend!

Kanton Solothurn  
Gemeinde Hubersdorf

## Generelle Wasserversorgungsplanung (GWP)

Situation 1 : 2000

Öffentliche Auflage vom 23. März 15. bis 22. April 15

Genehmigt vom Regierungsrat mit Beschluss Nr. 1688 vom 02.11.2015



Der Staatsreiber:

Peter Viatte Baugeneineurib GmbH BRÜGG / HUBERSDORF

Zweckstelle: Wasserversorgung

Telefon: 032 331 35 06  
Fax: 032 331 35 07

Änderungen: Dok. Nr.: 3 645.1213.01  
A: 15.07.2014 / MOT Datum: 2. Juli 2013  
B: Format: 90 x 126 Gez.: RUM / VAJ  
C: Druckdatum: 25. Mai 2015 Gezeichnet: 15.07.2014

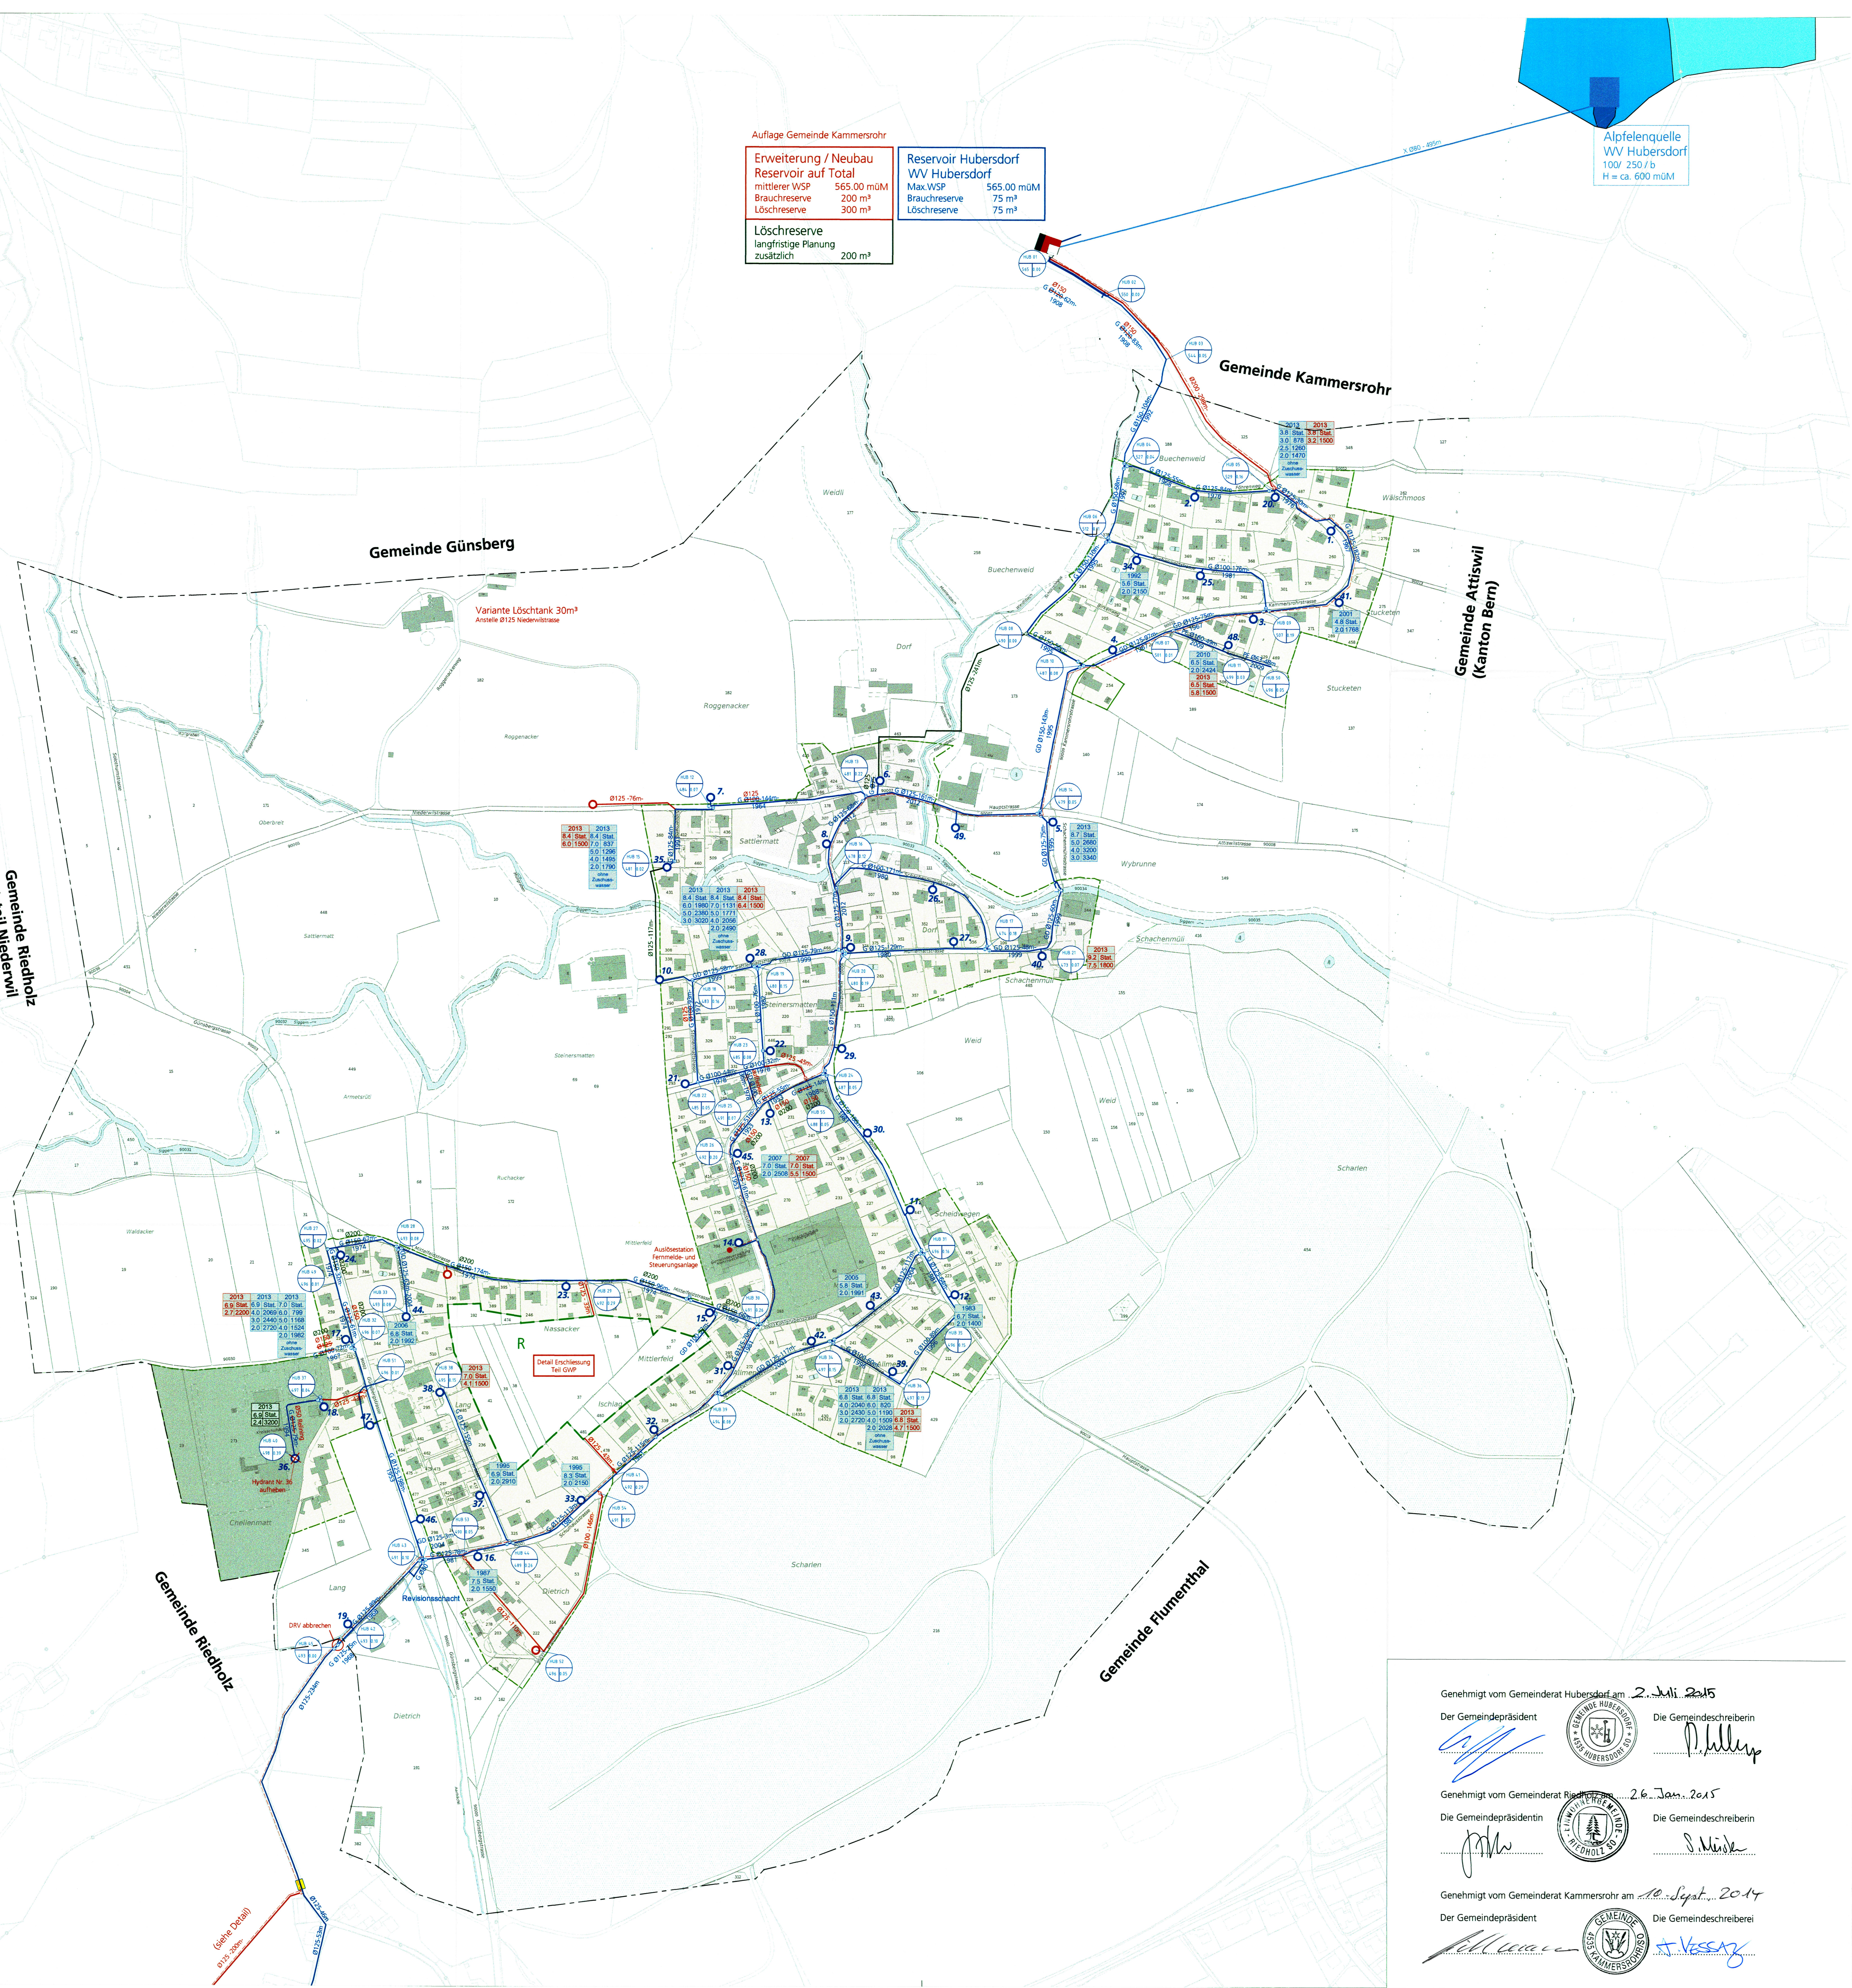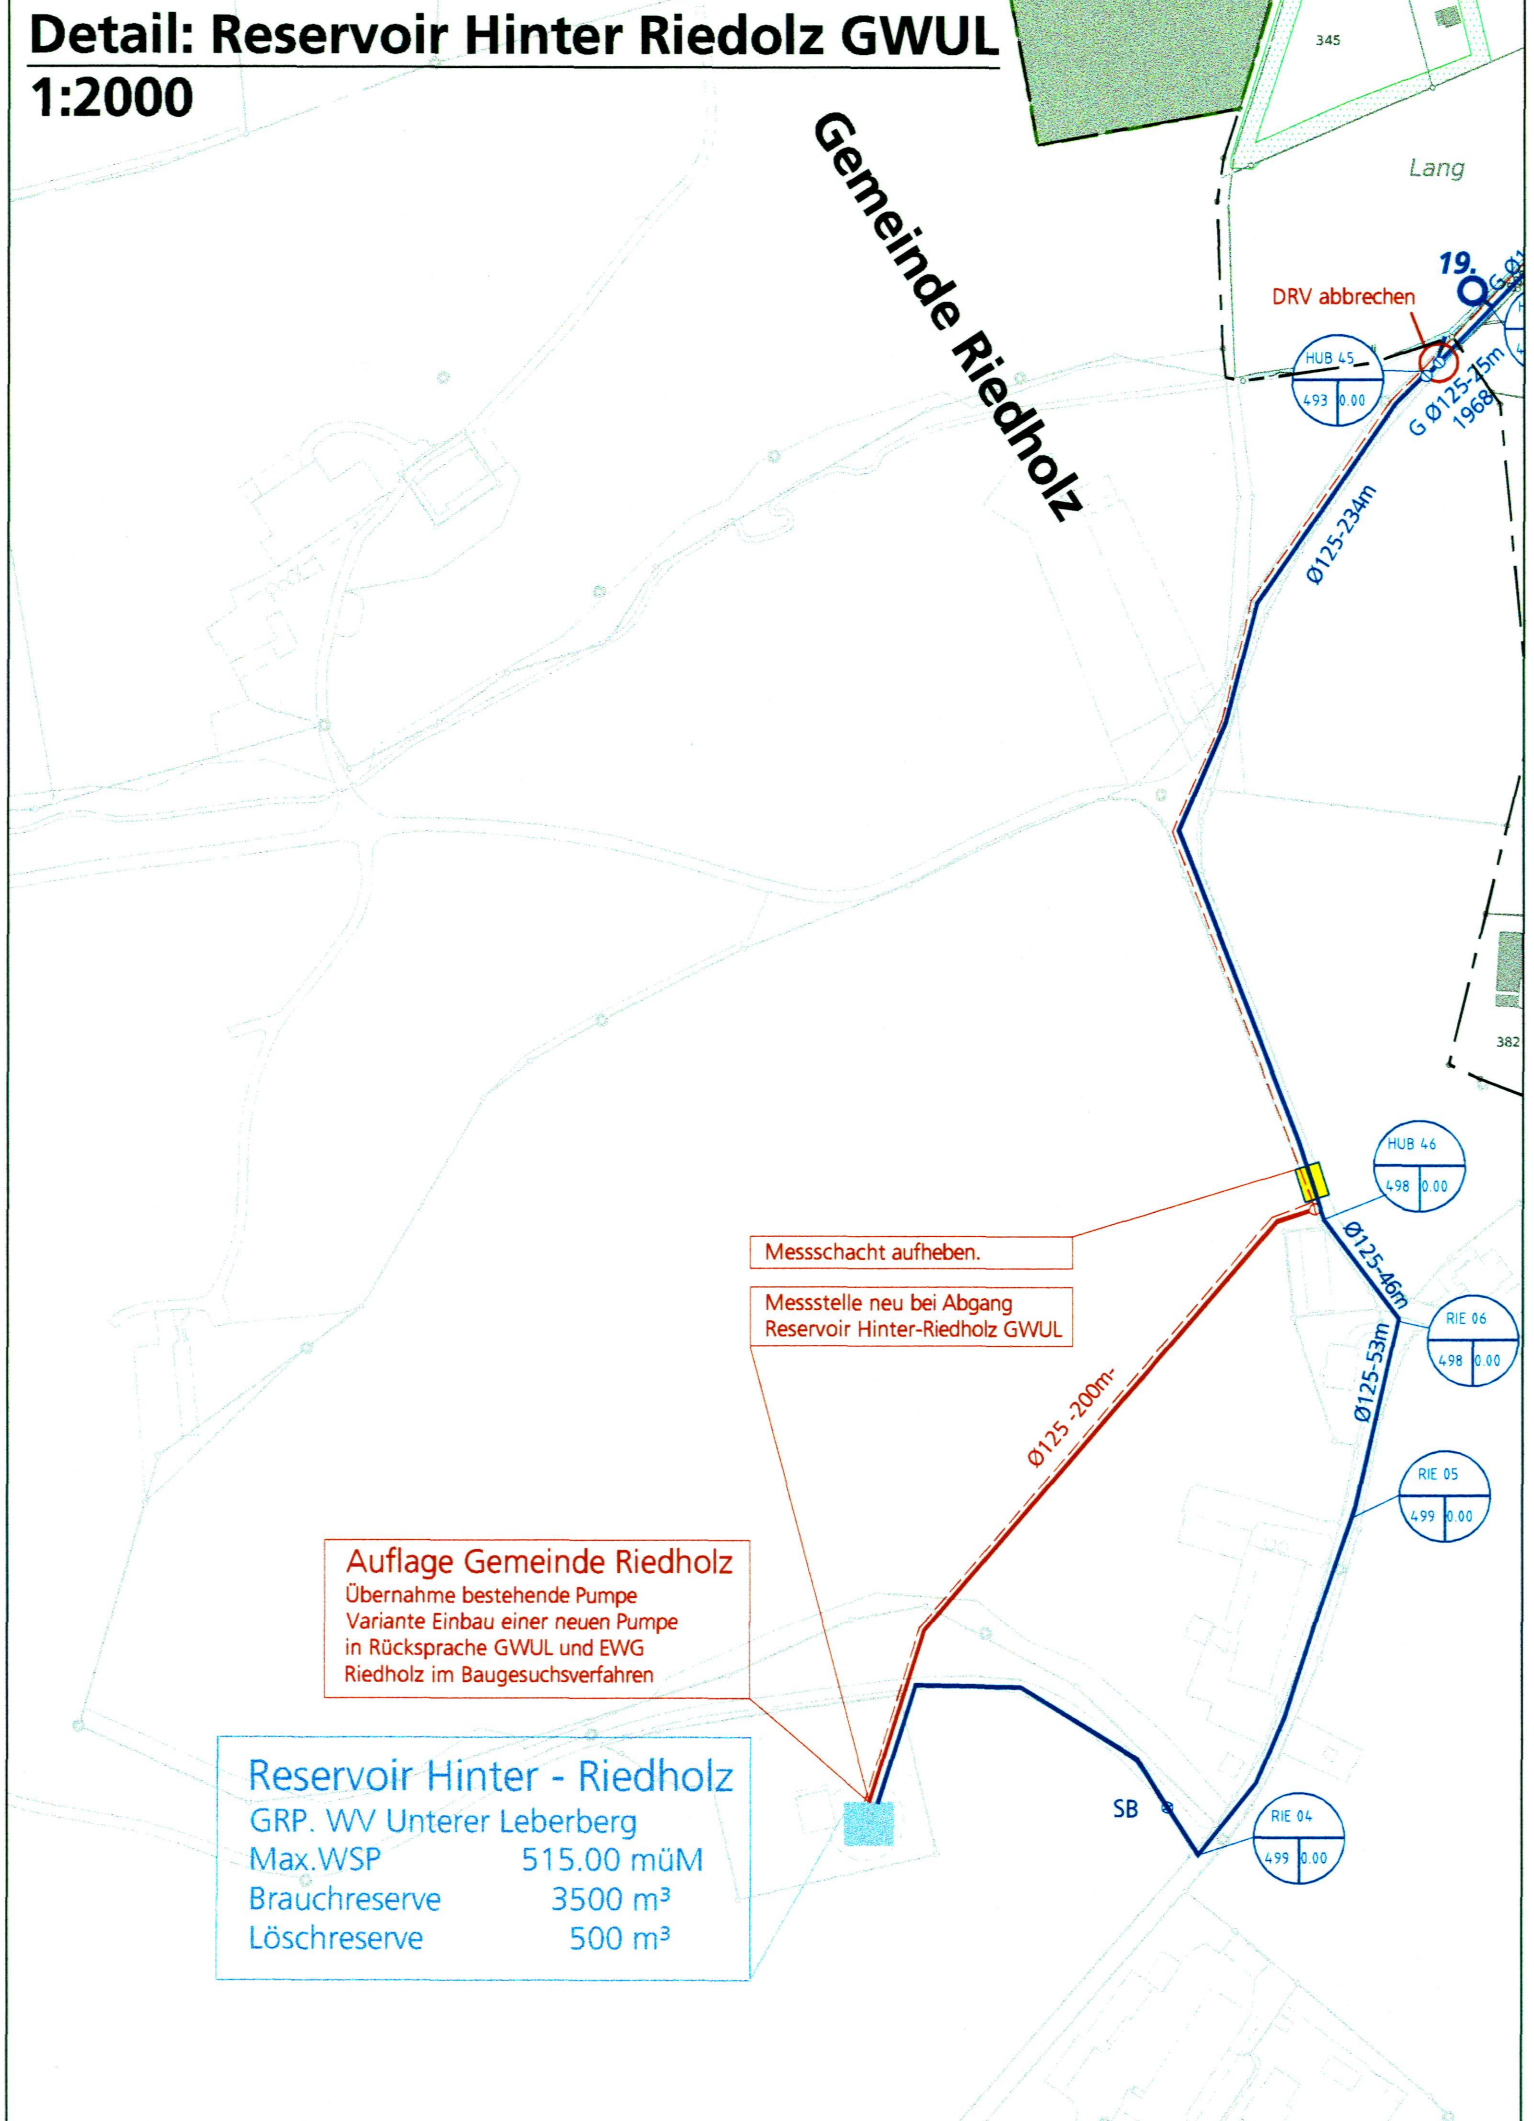

Genehmigt vom Gemeinderat Hubersdorf am 2. Juli 2015

Der Gemeindepräsident:

Die Gemeindegemeinschaft:

Genehmigt vom Gemeinderat Riedholz am 26. Jan. 2015

Die Gemeindepräsidentin:

Die Gemeindegemeinschaft:

Genehmigt vom Gemeinderat Kammerrohr am 10. Sept. 2014

Der Gemeindepräsident:

Die Gemeindegemeinschaft: