54/4

Amt für Raumplanung

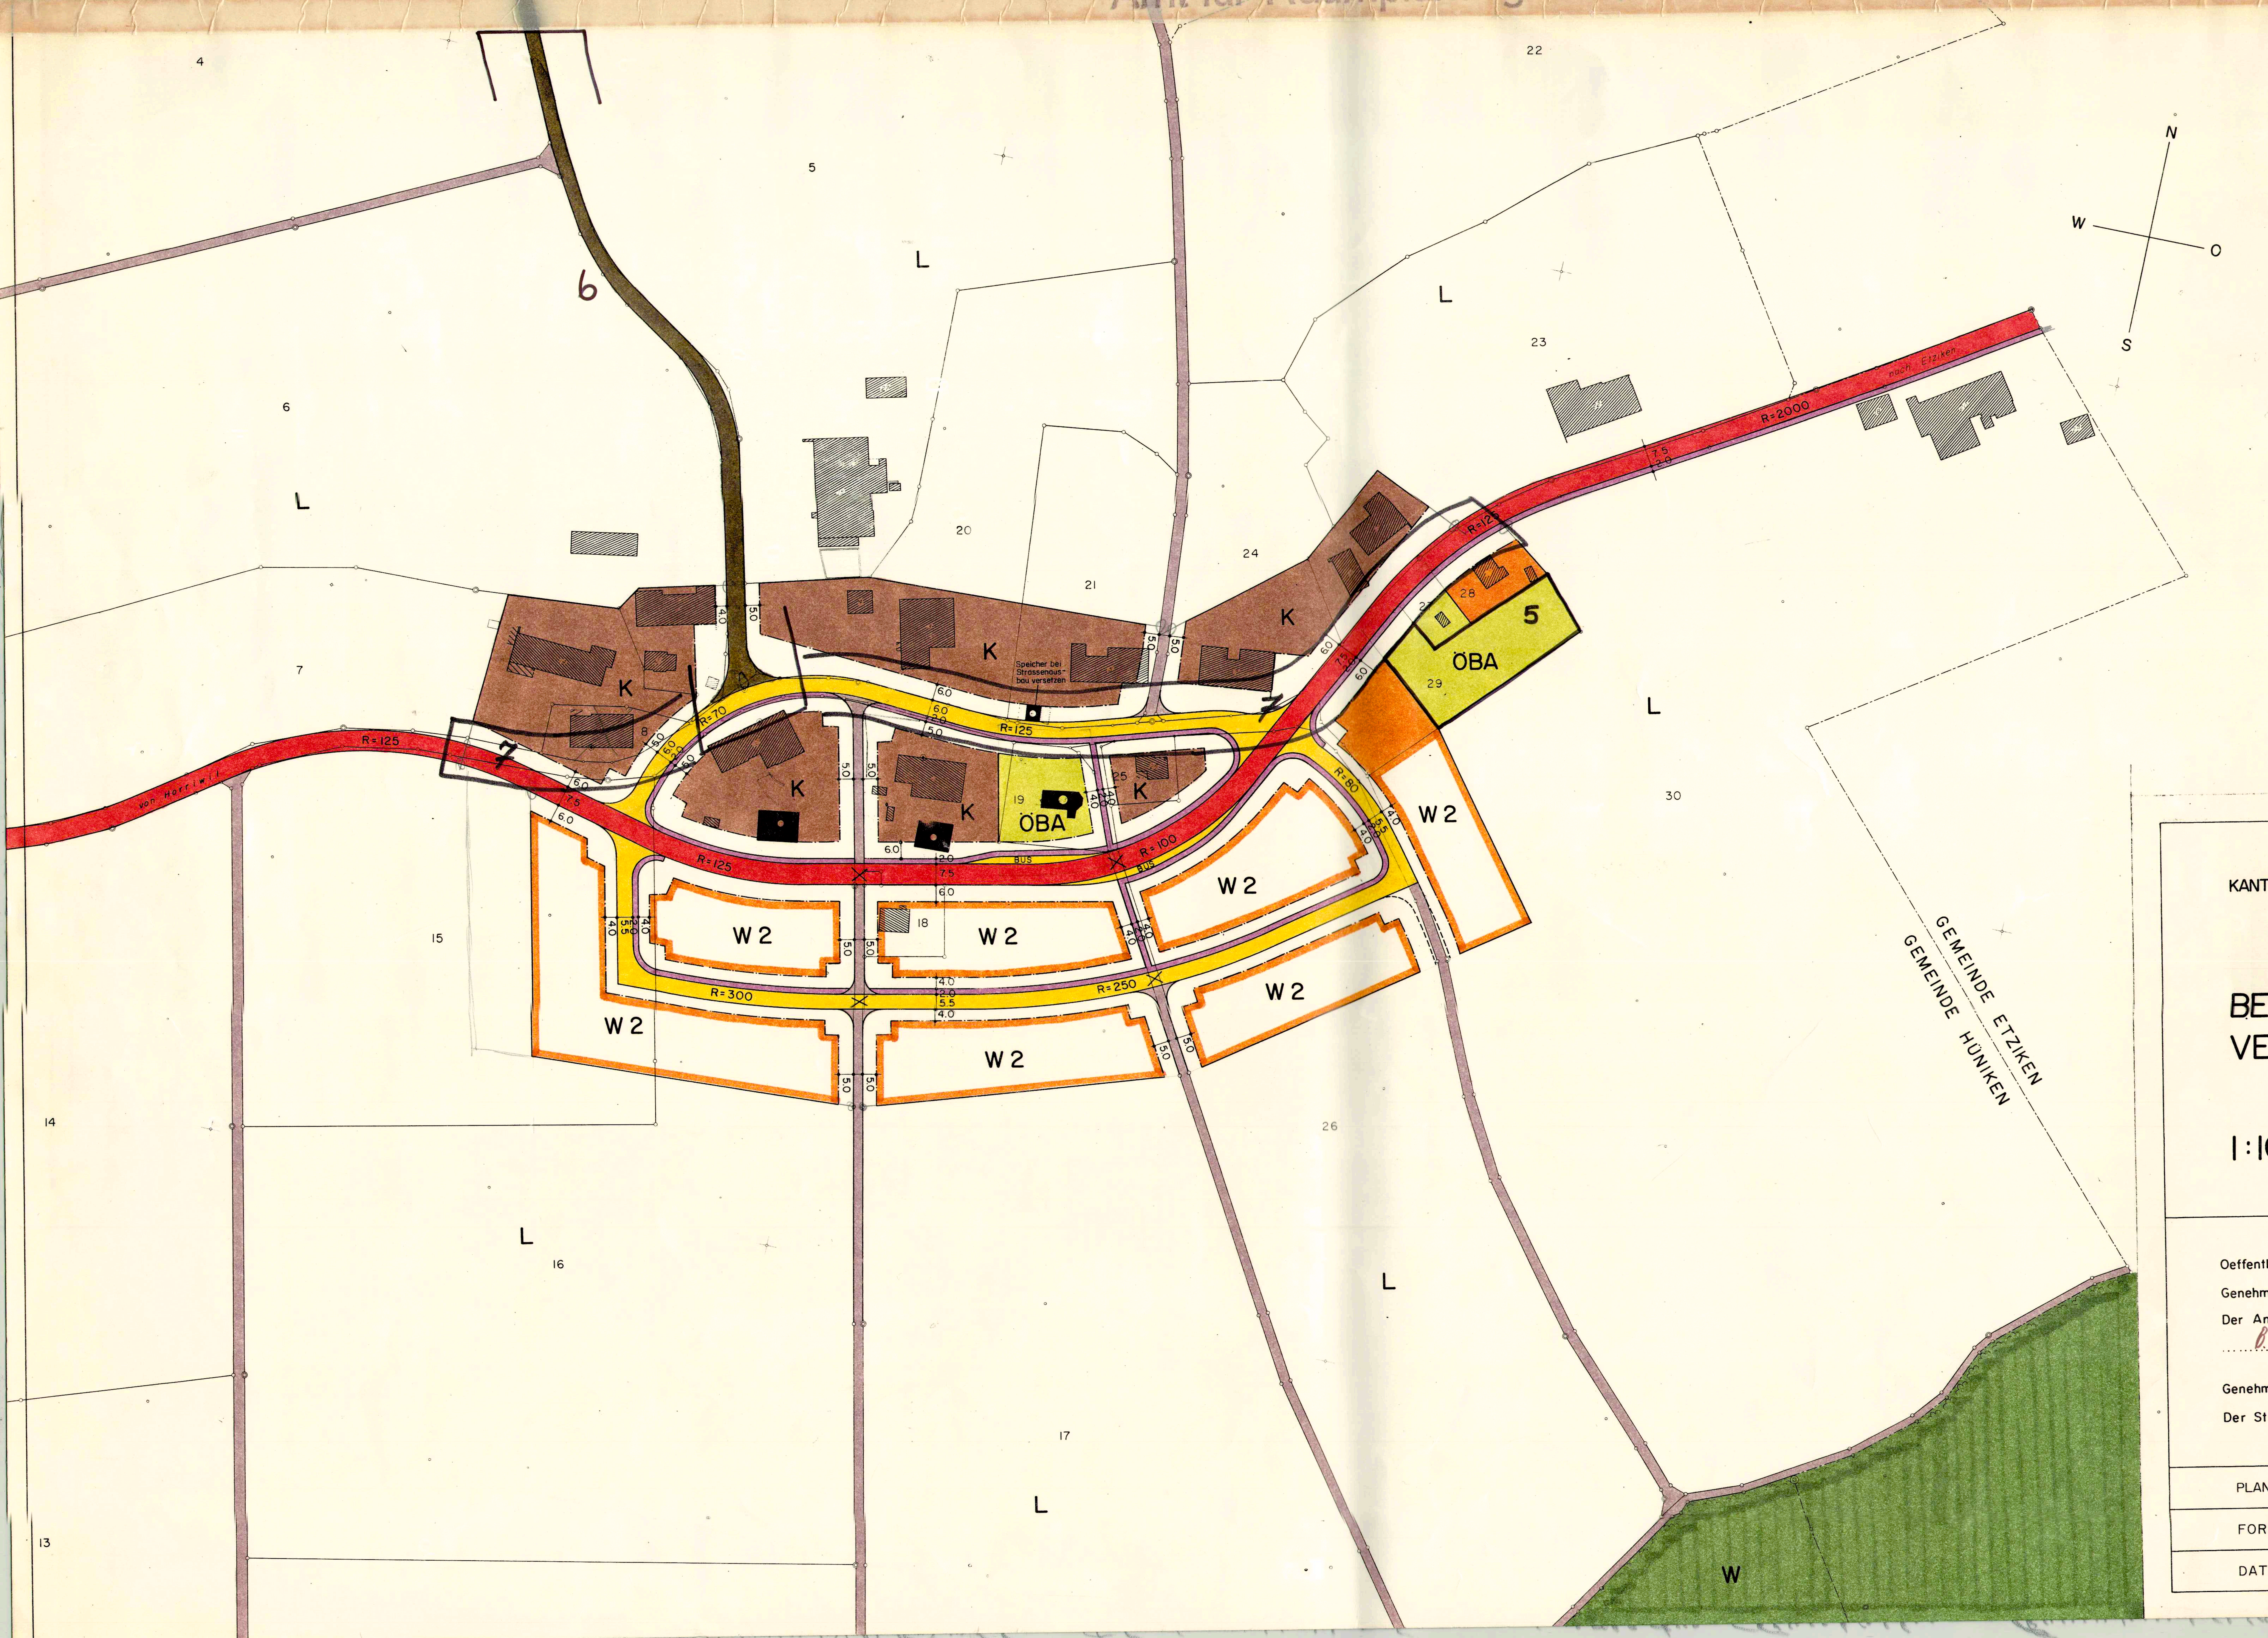

LEGENDE

ÖBA	FLÄCHE FÜR ÖFFENTLICHE BAUTEN UND ANLAGEN
K	KERNZON I. BAUETAPPE
W 2	WOHNZONE 2-GESCHOSSE I. / 2. BAUETAPPE
L	LANDWIRTSCHAFTSZONE
W	WALD
	HAUPTSTRASSE
	SAMMEL- UND ERSCHLIESSUNGSSTRASSEN
	TROTTOIRS
	FLURWEGE
	HAUPTBAULINIEN
	GESCHÜTZTE OBJEKTE
	WEGSTÜCKE, WELCHE NACH VOLLAUSBAU DES STRASSENNETZ AUFGEHOBEN SIND

KANTON SOLOTHURN GEMEINDE HÜNIKEN

BEBAUUNGS-ZONEN-UND VERKEHRSPLAN

1:1000

Oeffentlich aufgelegen vom 18. 10. bis 16. 11. 1973

Genehmigt von der Gemeindeversammlung Hüniken am 17. Dez. 1973

Der Ammann: B. [signature] Der Gemeindeschreiber: [signature]

Genehmigt vom Regierungsrat mit Beschluss-Nr. 2393 vom 3.5.74

Der Staatsschreiber: Dr. Max [signature]

STAATSKANZLEI SOLOTHURN

PLAN-NR. 10/641/3	RUDOLF ENGGIST DIPL. ING. ETH / SIA 4500 SOLOTHURN
FORMAT: 60x95	
DATUM: 15. 10. 1973	