

91/31
EINWOHNERGEMEINDE KAPPEL SO
STRASSEN

OBERLOHNFELD

BAU- und STRASSENLINIENPLAN 1:1000

LEGENDE:

— Hausbaulinie
— Garagebaulinie

— längs der Kantonsstrasse: keine Garageausfahrten
— Perimeter der Landumlegung

PROJEKTVERFASSER:

U. LÜTHI ING. EPF
INGENIEURBÜRO
4616 KAPPEL SO

PLAN NR. HAB - 1
FORMAT 42 x 51

Anderung	Bez.	Datum
	Lü.	13.12.1977


GENEHMIGUNGEN:

PLANAUFLAGE VOM 3.0. DEZ. 1977 BIS 2.0. JAN. 1978

Genehmigung durch die Gemeindeversammlung

In Anwendung von §15 des Baugesetzes


der Ammann:

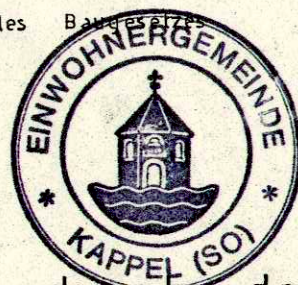

die Gemeindeschreiberin:

Genehmigung durch den Regierungsrat
mit RRB NR. 1387 VOM 17. März 1978


Dr. Max Gygis

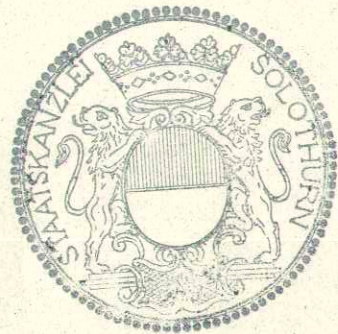

Gemeinde Kappel

Situationsplan

Masstab 1:1000

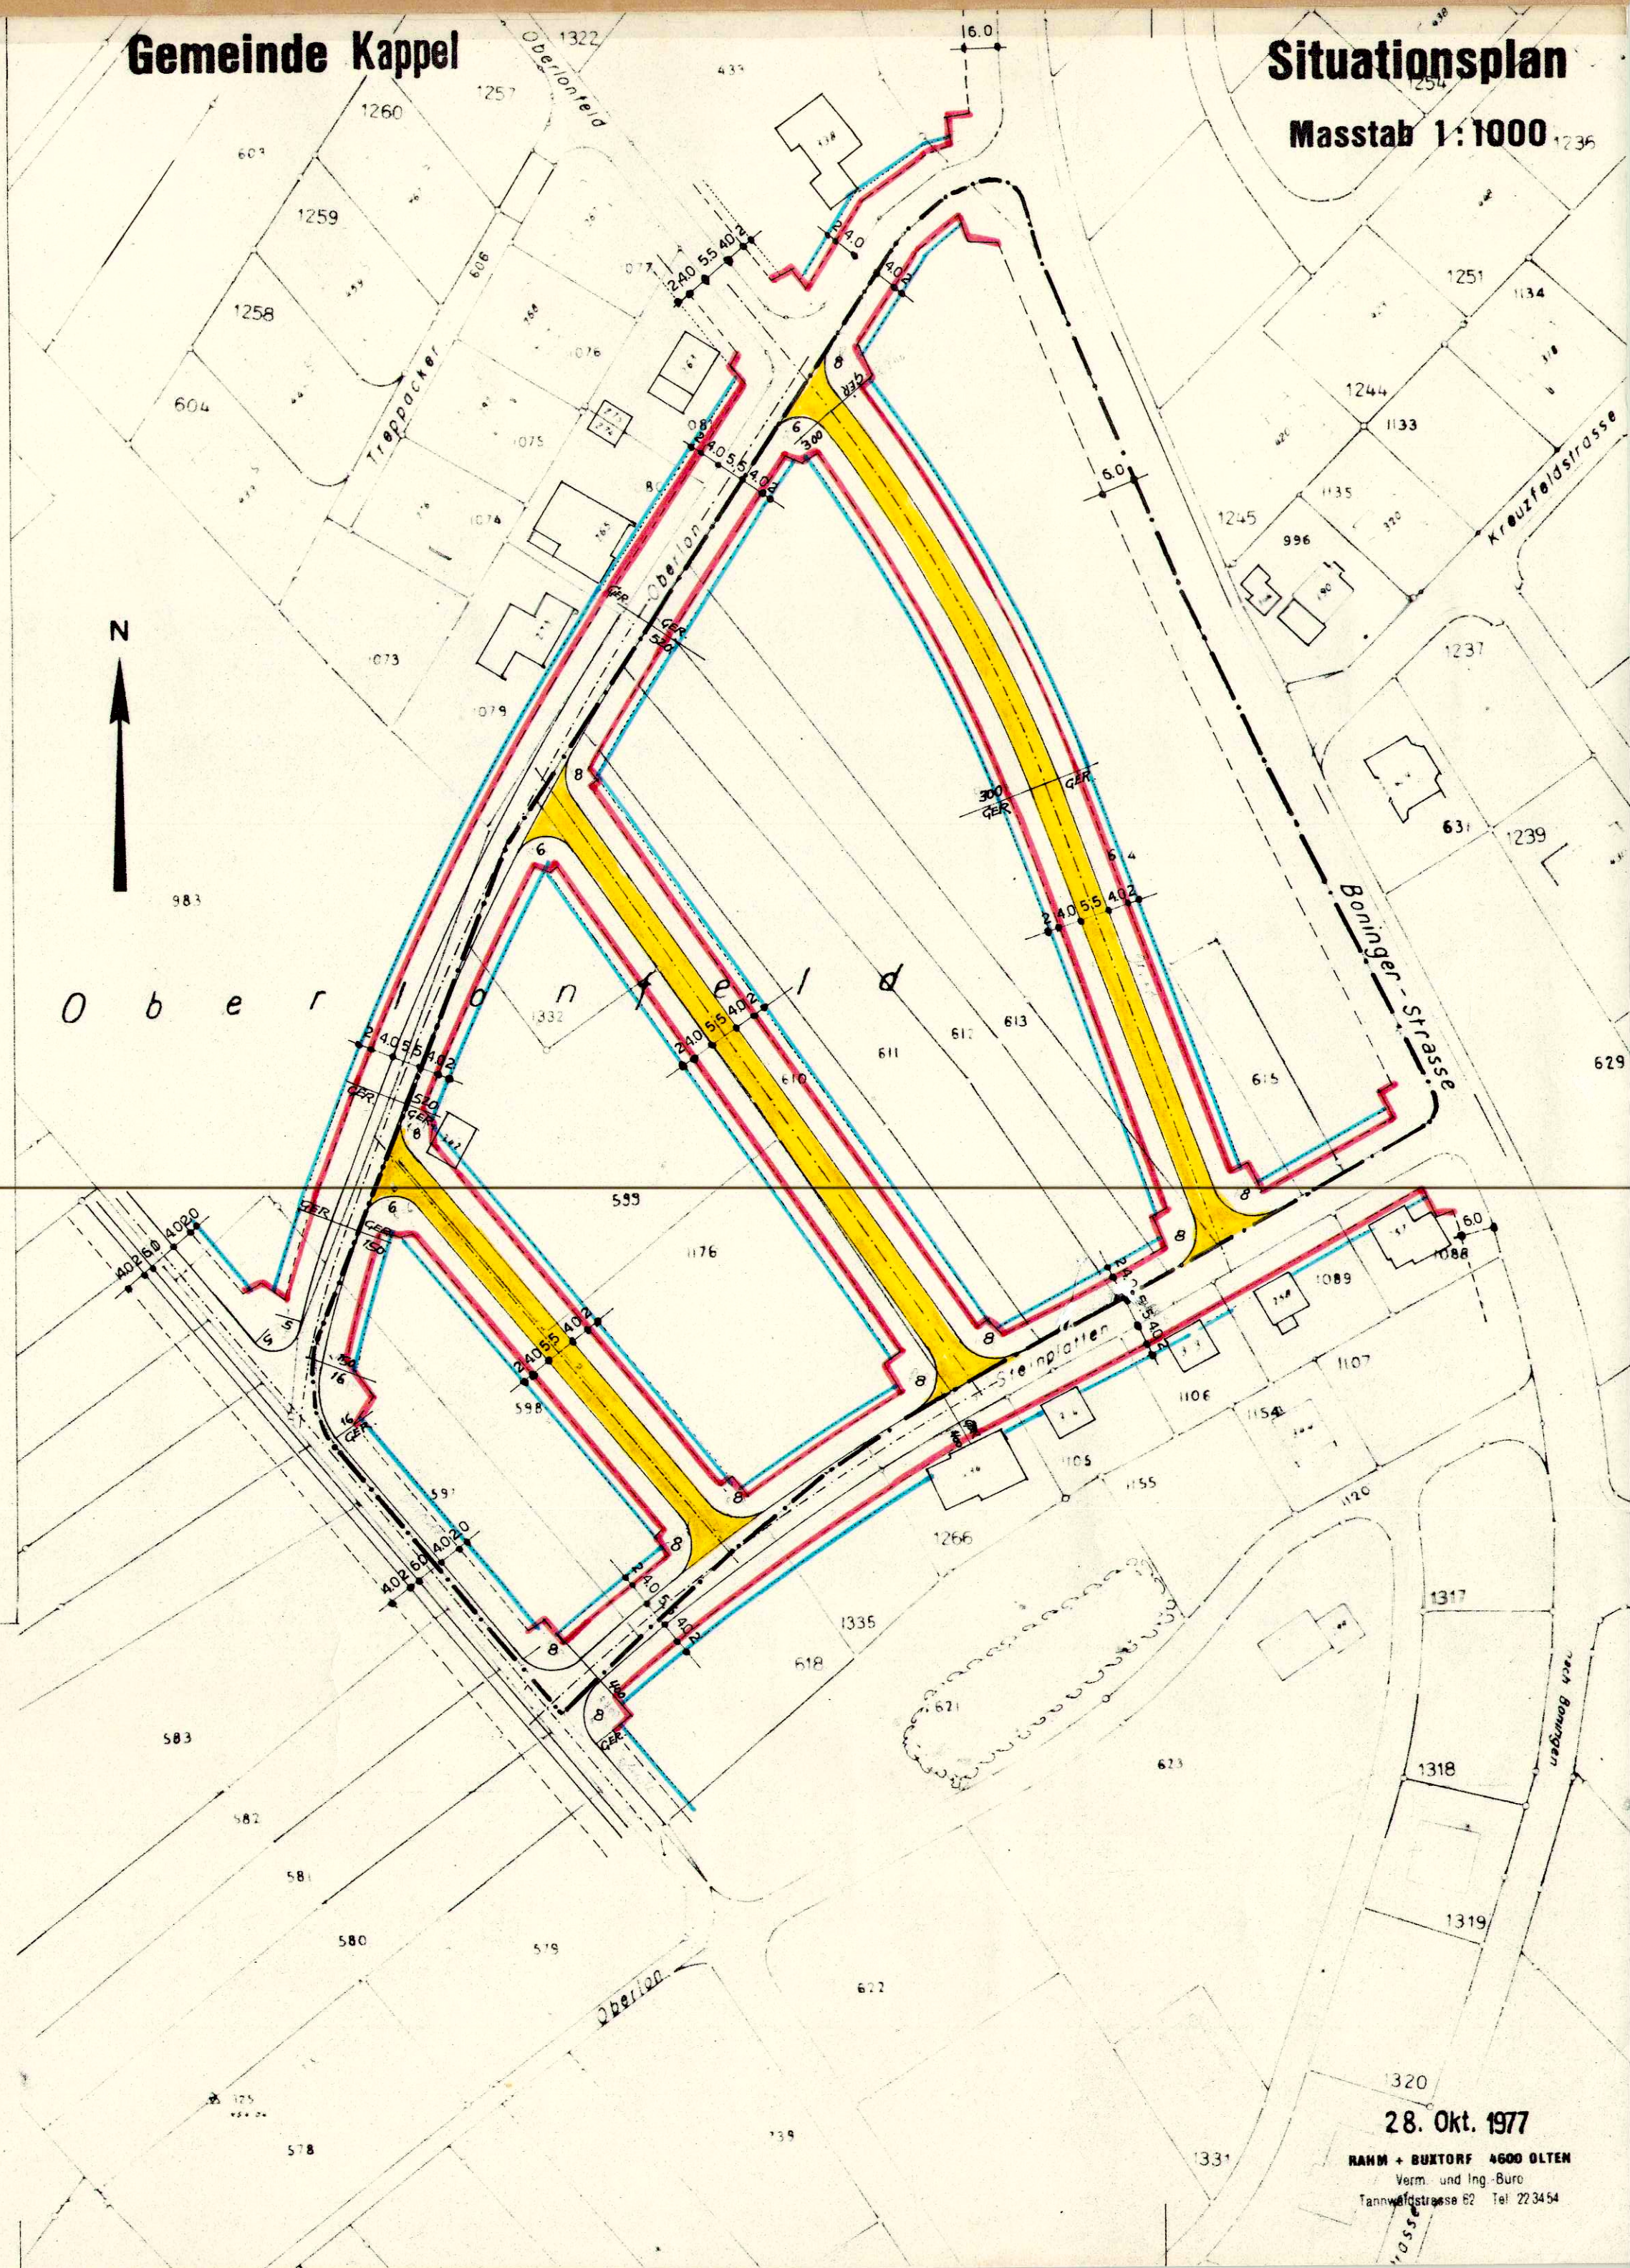

28. Okt. 1977

RAHM + BUXTORF 4600 OLTEN
Verm. und Ing.-Büro
Tannwaldstrasse 62 Tel. 22 34 54