

91 / 34

EINWOHNERGEMEINDE KAPPEL SO
STRASSEN


Bau- + Straßenlinien

TROTTOIR RAIN und EINLENKERAUSBAU

SITUATION 1:1000

In Ergänzung zum genehmigten Plan mit RRB 2051 vom 23.4.1969

Legende:

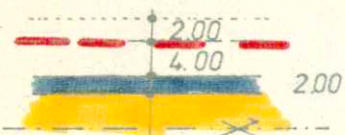

Garagebaulinie
Hausbaulinie
Trottoir
Strassenaxe

PROJEKTVERFASSTER:

U. LÜTHI ING. EPF
INGENIEURBÜRO
4616 KAPPEL SO

PLAN NR. IB - 1

FORMAT 51 - 42

Änderung	Gez.	Datum
	IÜ.	7.3.1978

PLANAUFBLAGE: 13. Juli 1978 ÷ 12. Aug. 1978

Genehmigungen:

durch die Gemeindeversammlung vom
in Anwendung von §15 des Gemeindegesetzes

der Ammann:




die Gemeindegemeinschaft:

durch den Regierungsrat mit RRB NR. 1174
vom 10.4.79

Dr. Max Gygis

Gemeinde Kappel

Situationsplan

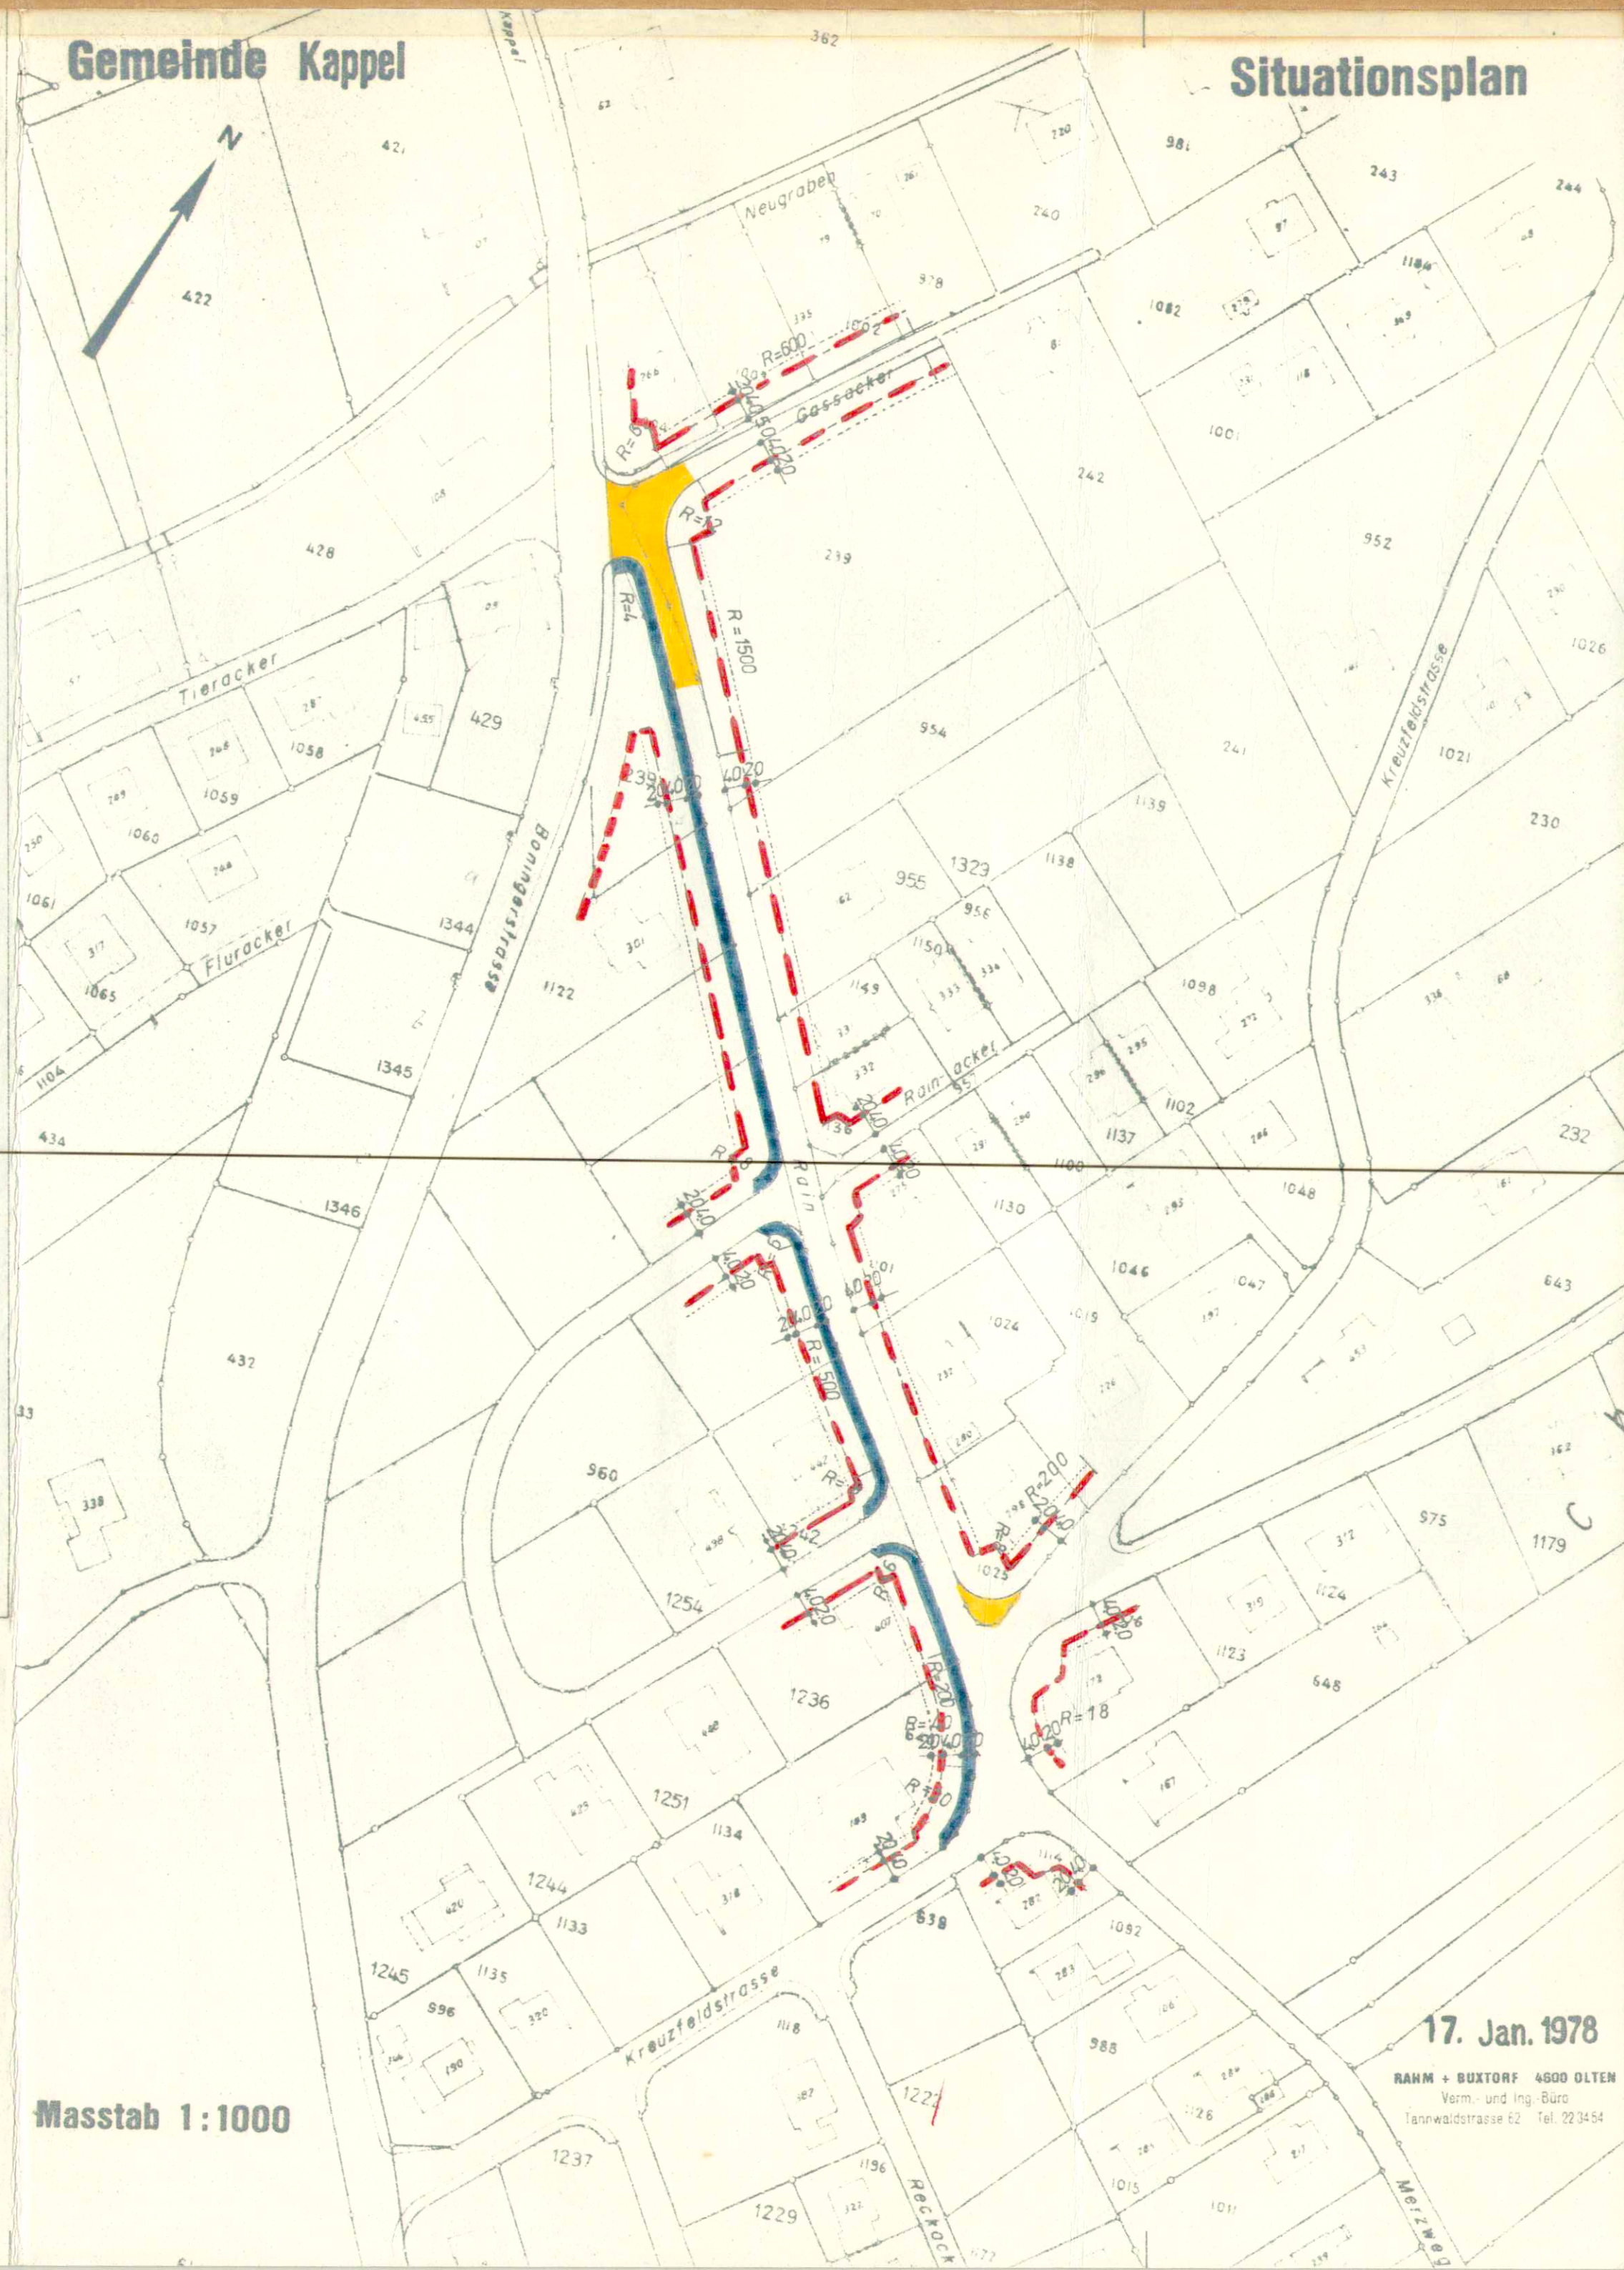

Masstab 1:1000

17. Jan. 1978

RAHM + BUXTORF 4600 OLTEN
Verm.- und Ing.-Büro
Tannwaldstrasse 62 Tel. 223454