

EINWOHNERGEMEINDE KAPPEL SO
ZONENPLAN

CHRÜZFELD-HAS

1:1000

UMETAPPIERUNG II. in I. BAUETAPPE
neuer Zustand

Strassen- + Baulinien

PROJEKTVERFASSER :
U. LÜTHI ING. EPF
INGENIEURBÜRO
4616 KAPPEL SO

PLAN NR. EE - 32


FORMAT 62 x 80

Anderung	Datum	Gez.
	6.11.78	l.u.

PLANAUFLAGE vom 11. Juli 1980
bis 10. Aug. 1980 Nr. 28

LEGENDE :

-  I. ETAPPE
-  PERIMETER = GELTUNGSBEREICH
-  Garagebaulinie
-  Hausbaulinie
-  Trottoir
-  Strassenaxe

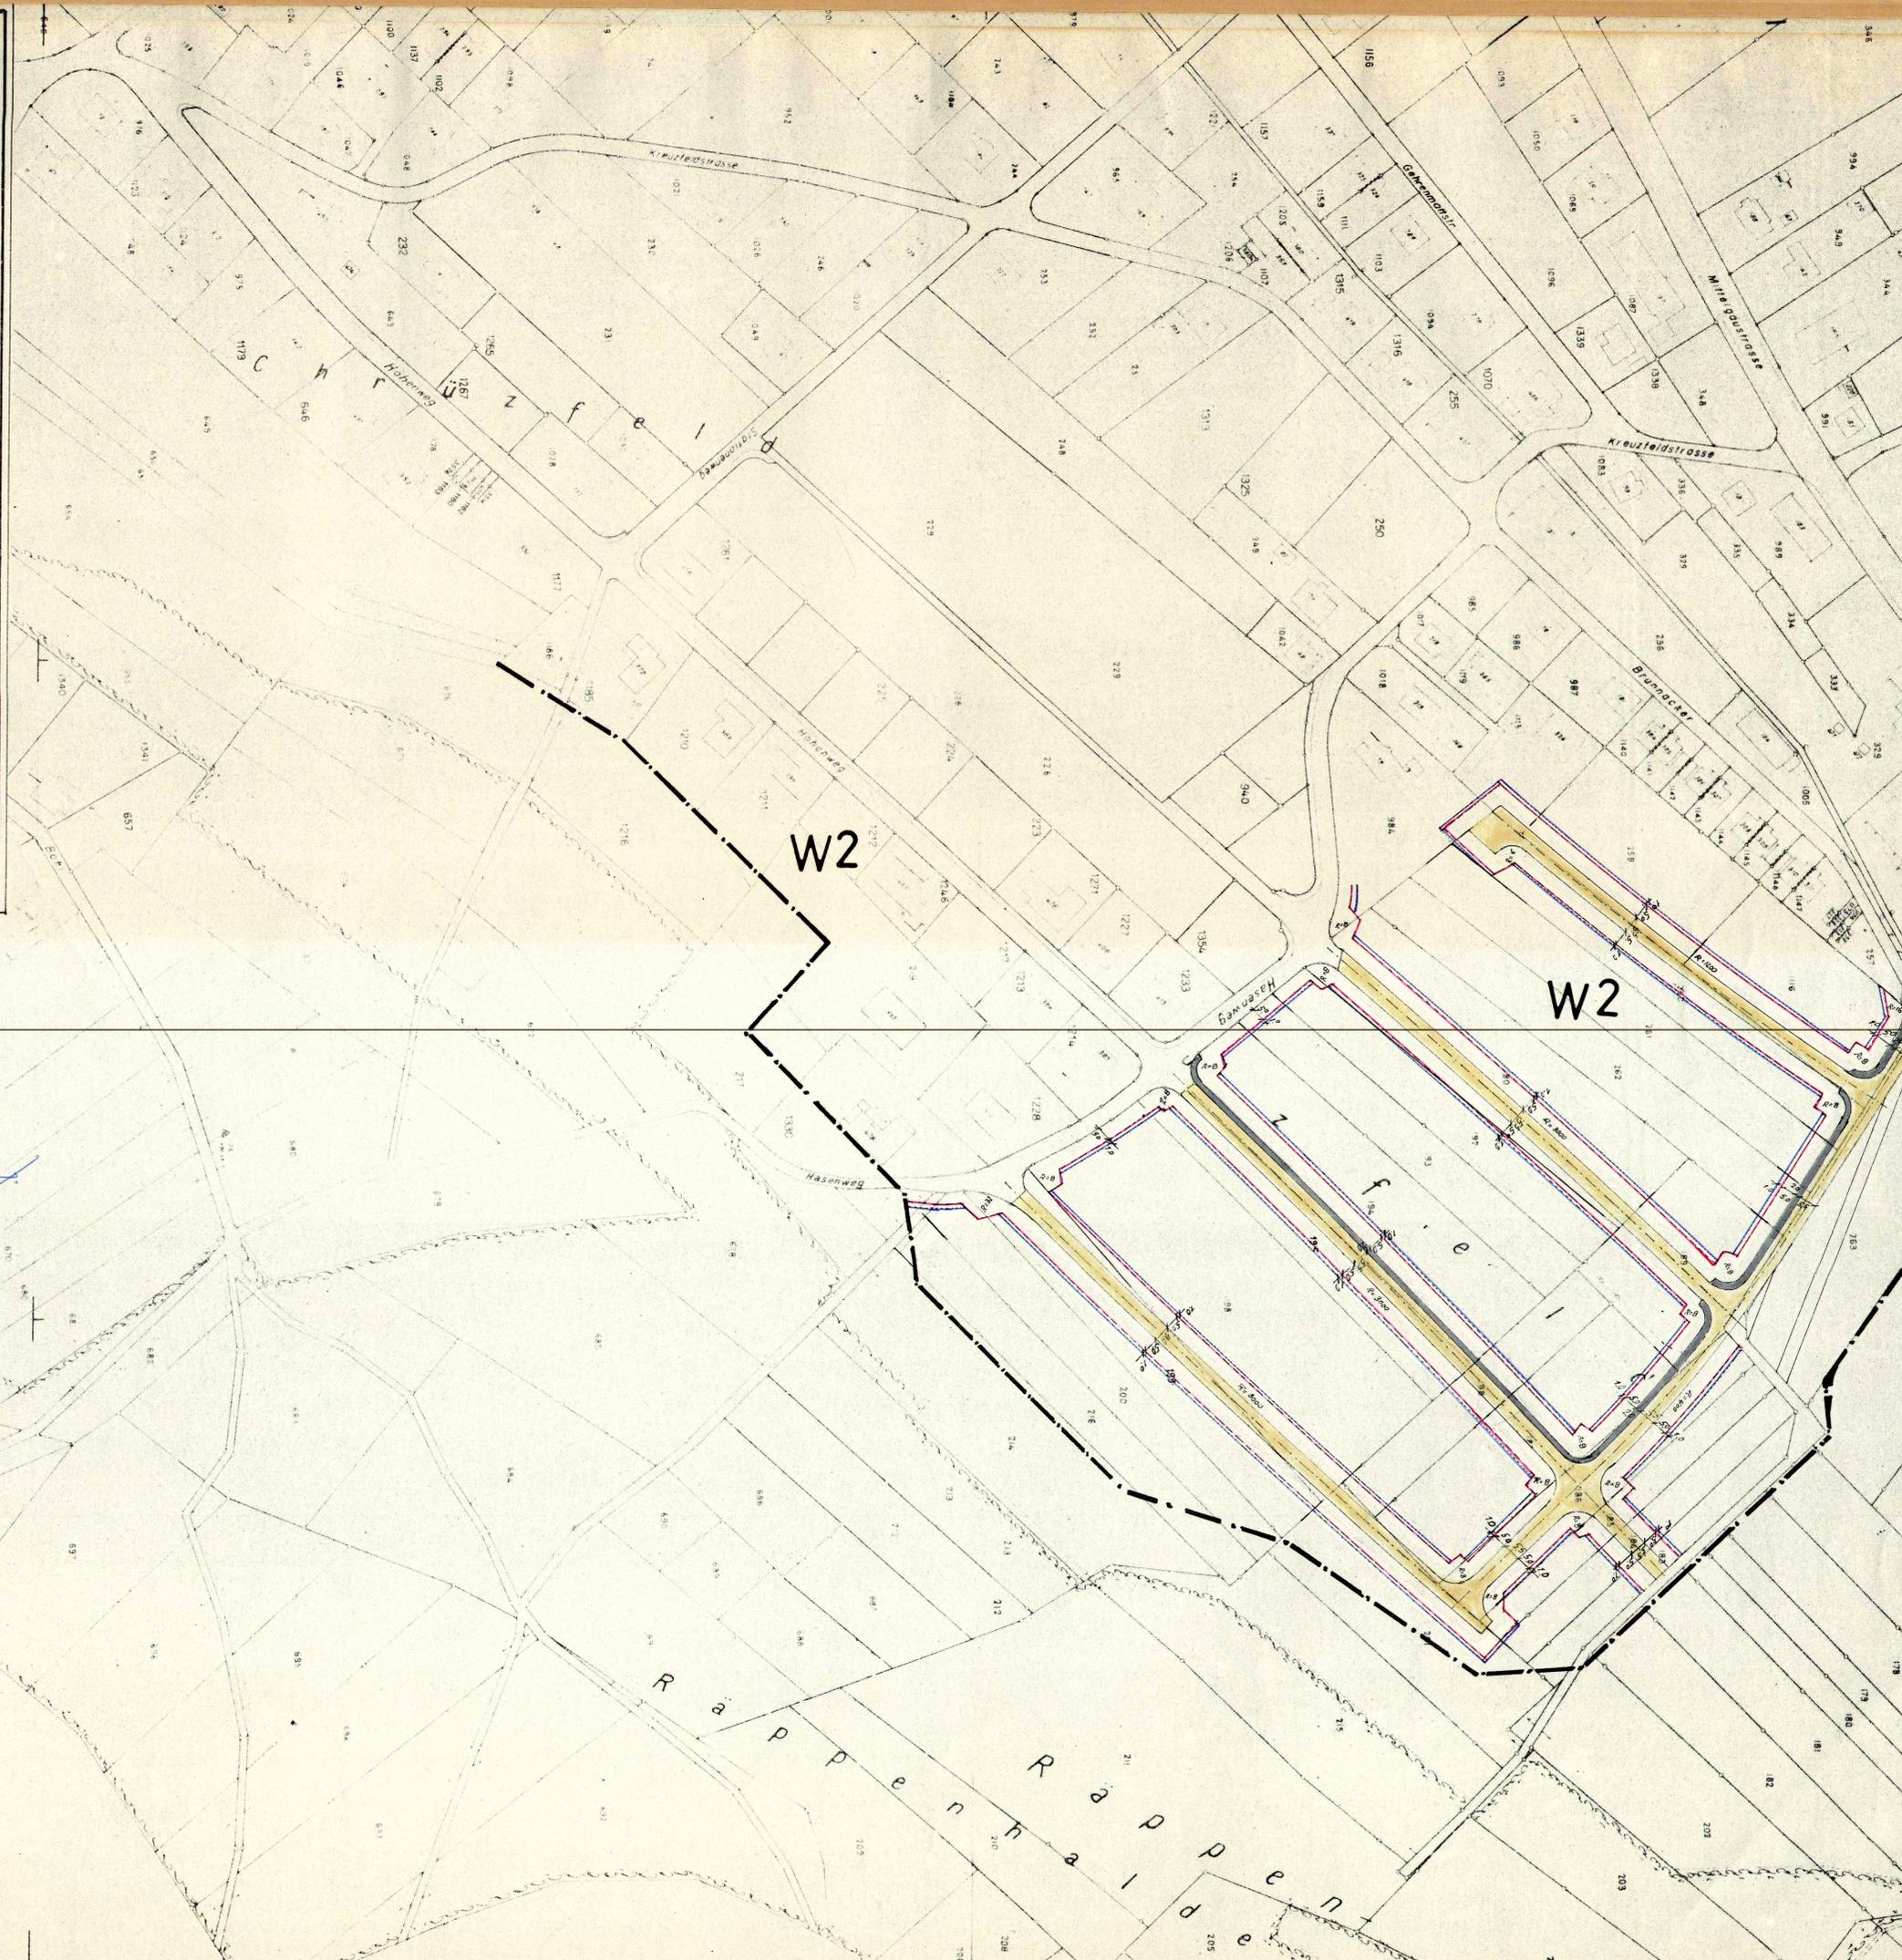

GENEHMIGUNGSVERMERKE :

GENEHMIGT DURCH DEN
GEMEINDERAT AM
15.10.1980



GENEHMIGT DURCH DEN
REGIERUNGSRAT
AM 21. Nov. 1980
MIT RRB NR. 6264.....



Dr. Max Gygis