

Bebauungsplan

Oberlohn - Grubacker

1 : 1000

Spez. Bauvorschriften bei RRB

solothurn im März 1957

Bernasconi & Flury
Ingenieurbüro S. I. A.

NEUMIGT VOM HOHEN REGIERUNGSRAT DES KANTONS SOLOTHURN (Nr. 2334)


LOTNUMMERN I DEN ...

STAATSSCHREIBER :
H. Schmid


NEUMIGT VON DER EINWÖHNERGEMEINDEVERSAMMLUNG

AMMANN :
H. Schmid

STAATSSCHREIBER :
H. Schmid

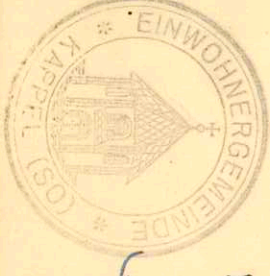

DEB. GEMEINDESCHREIBER :
H. Schmid

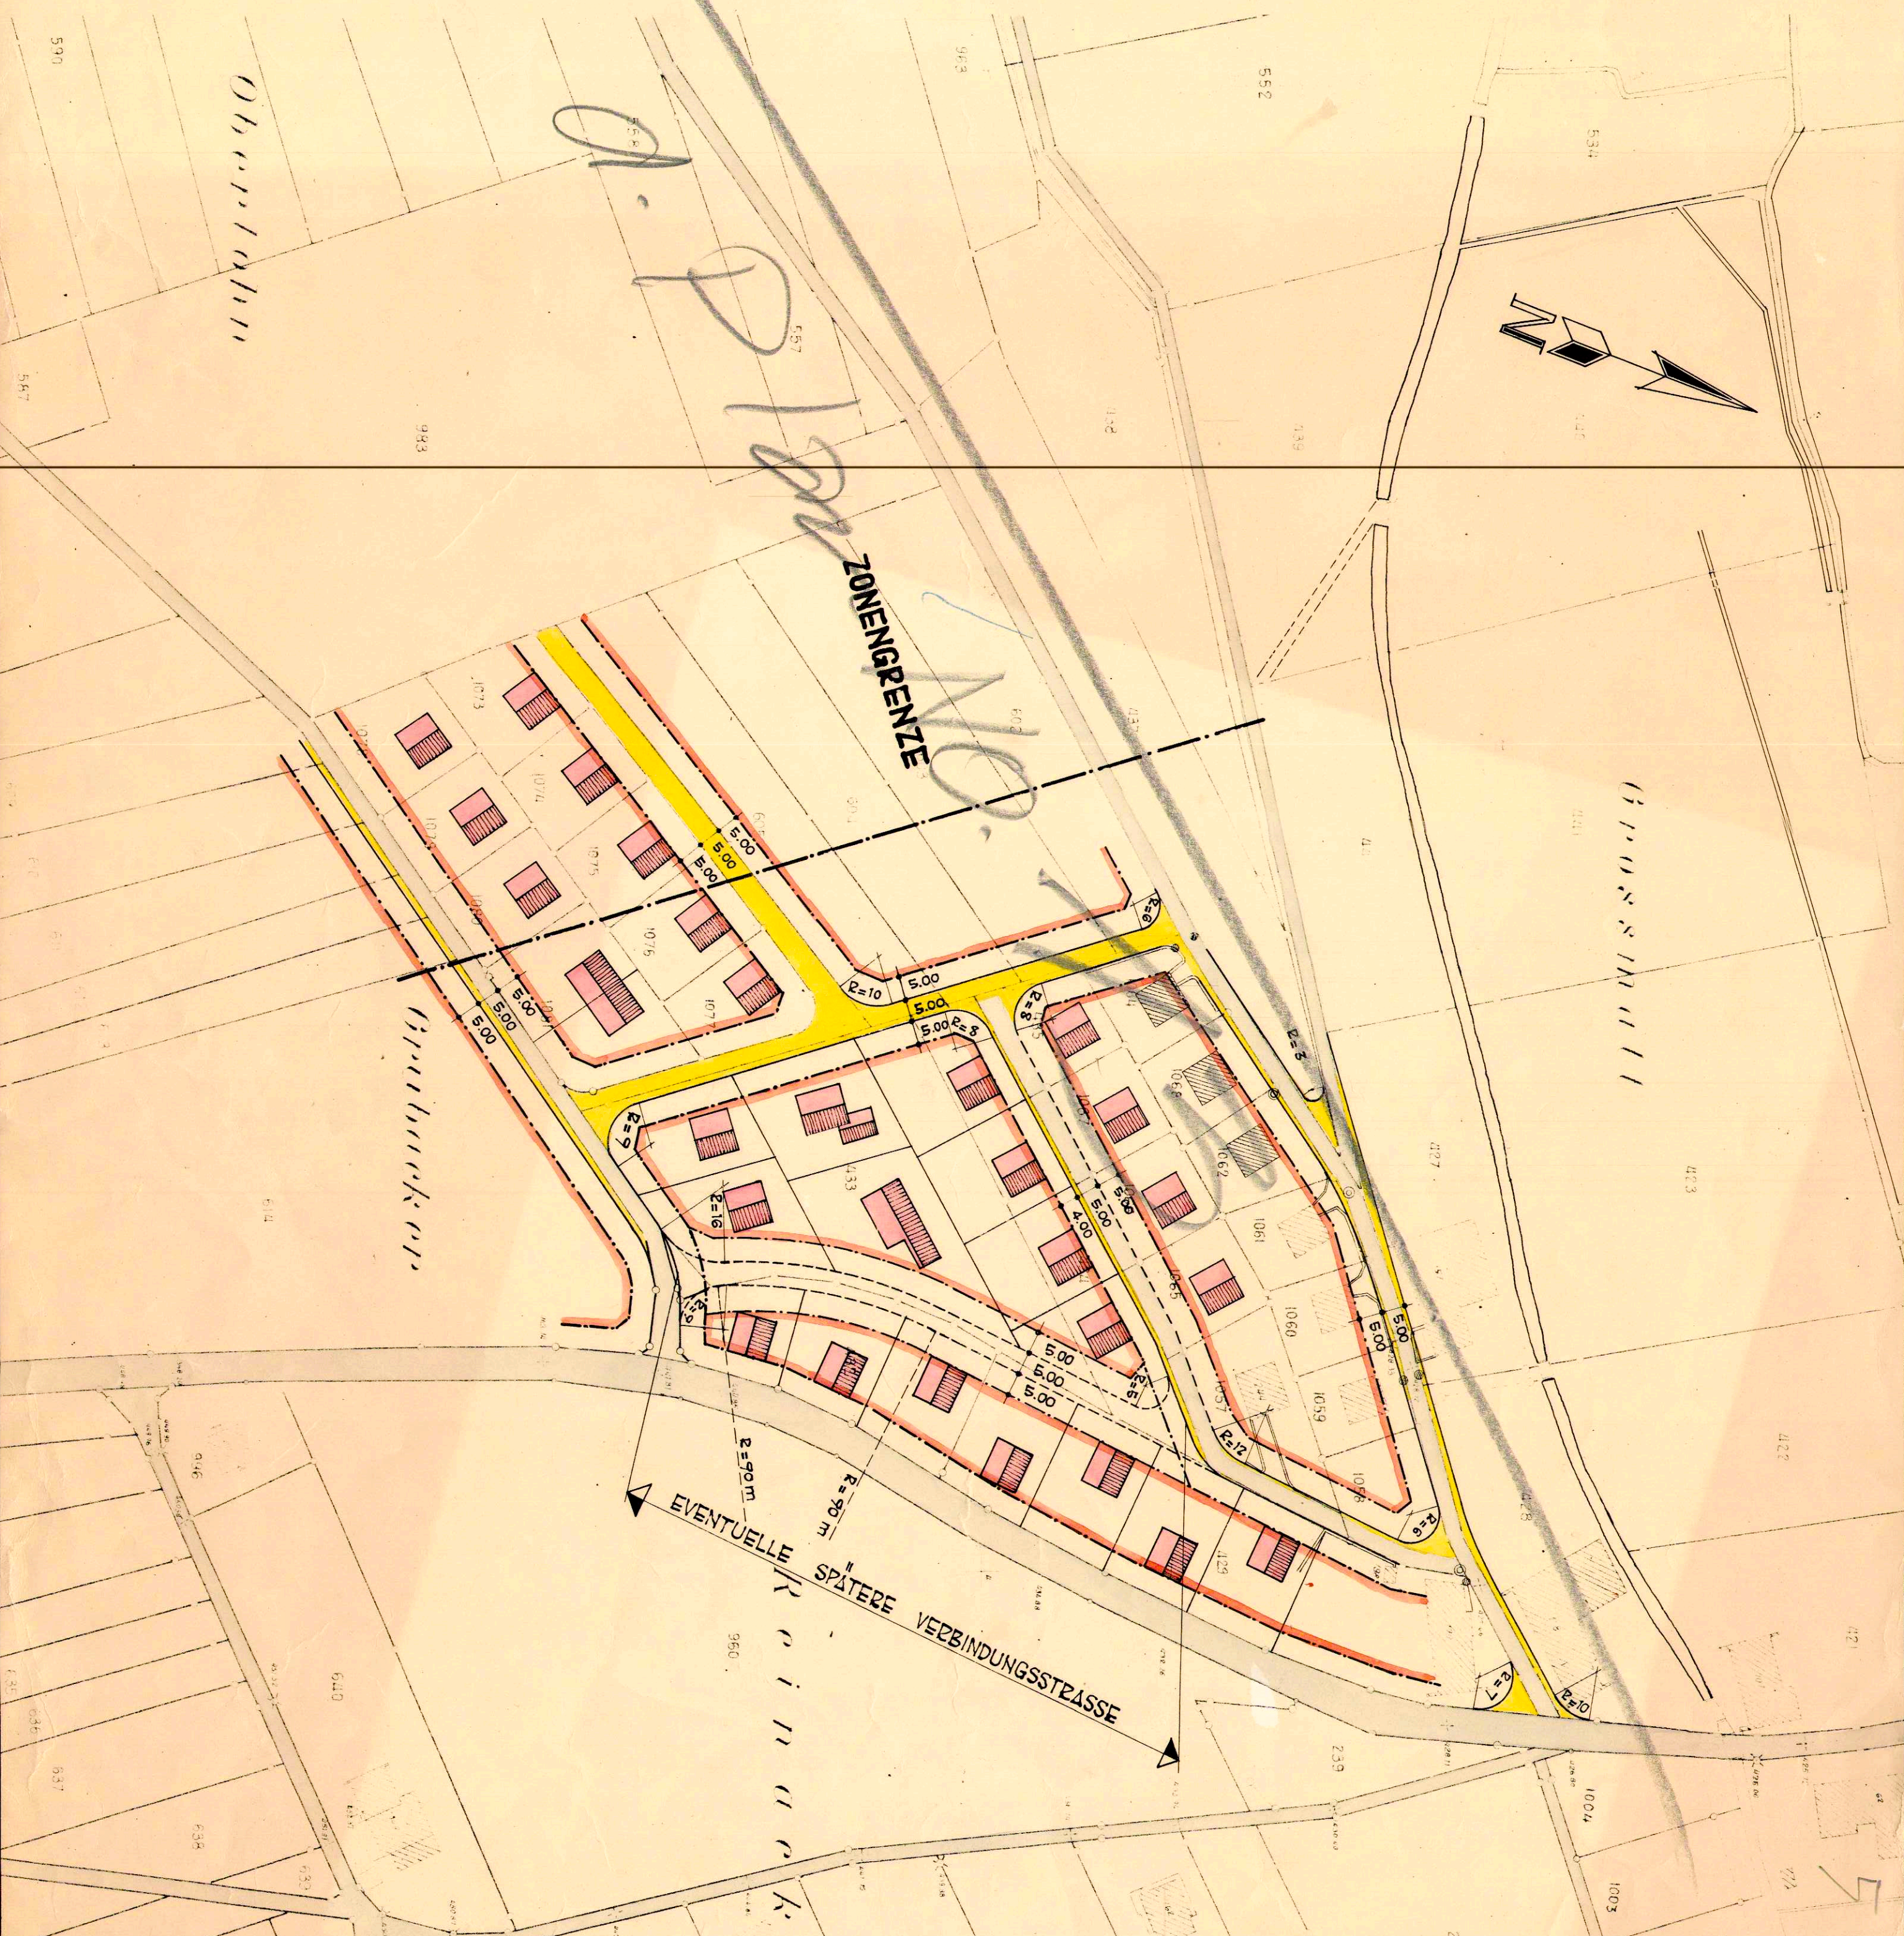

Oberlohn

Grubacker

EVENTUELLE SPÄTERE VERBINDUNGSSTRASSE

ZONENGRENZE