91 / 65 e

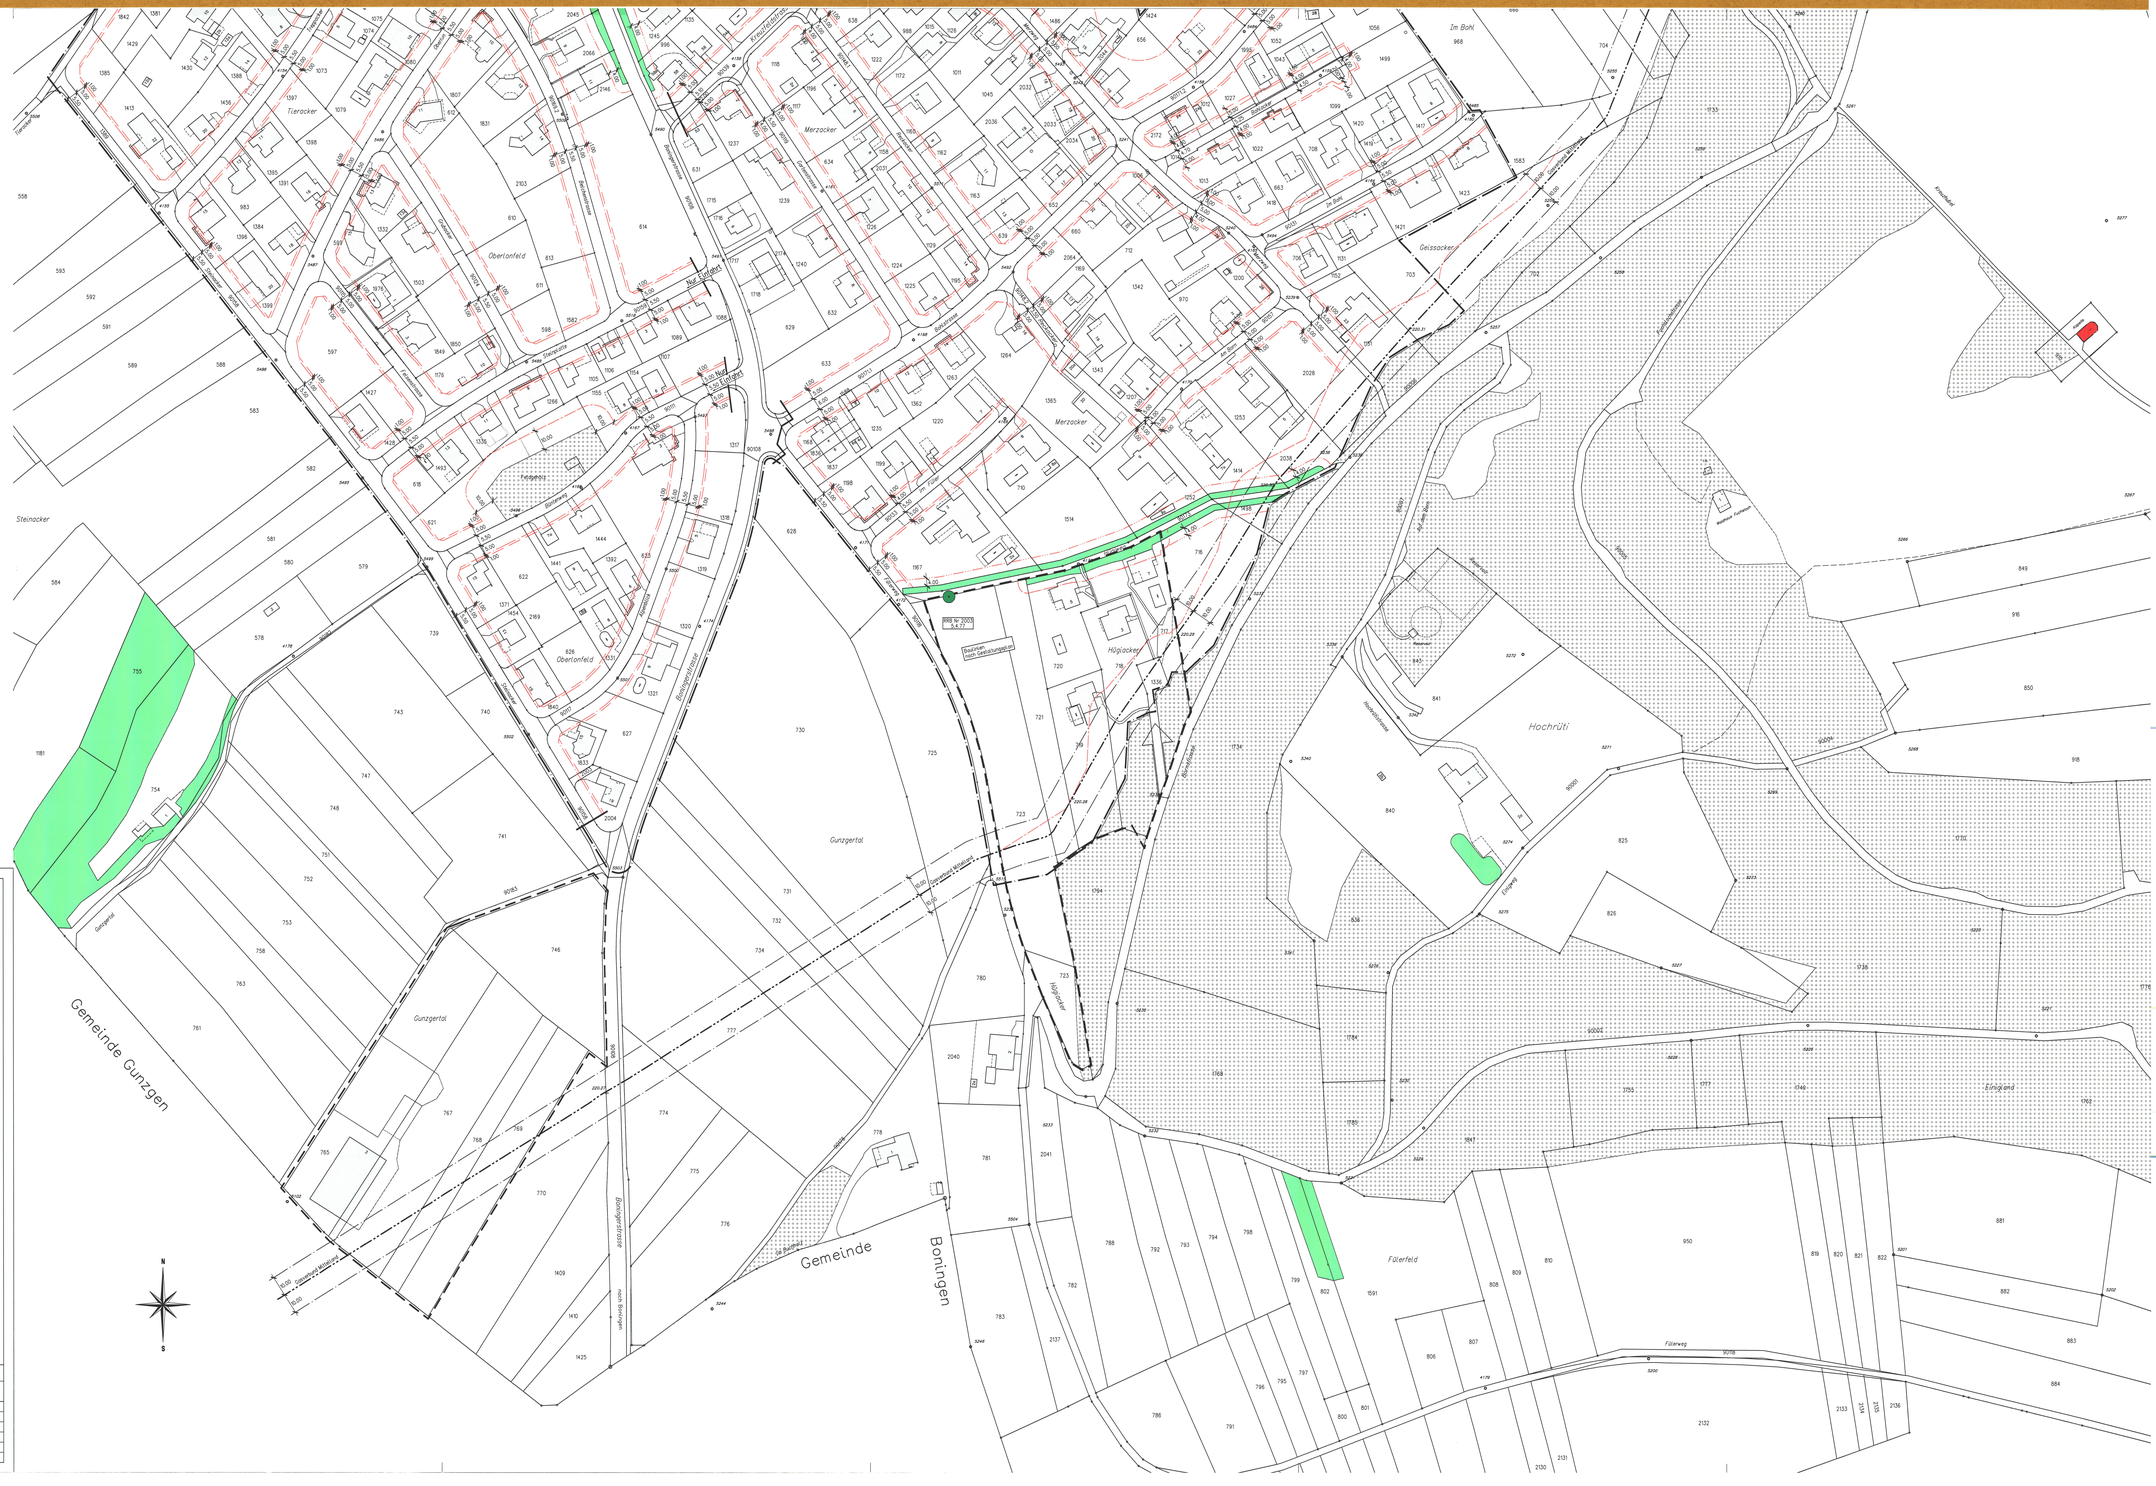

Legende

Genehmigungsinhalt:

- Baulinie
- Garagenbaulinie
- Vorbaulinie
- Abstandslinie von öffentlichen Gewässern
- Waldbaulinie
- Heckenabstandslinien gemäss Paragraph 20 Abs. 5 NHV

Orientierungsinhalt:

- Gemeindestrassen
- Fusswege
- Detailerschliessung nach Gestaltungsplan mit Anschlusspunkten
- Auflagebegrenzung
- Wald (inkl. Feldgehölz)
- Hecken/Ufergehölze (gemäss Natur- und Heimatschutzverordnung NHV 20 geschützt)
- Gewässer offen
- Gewässer eingedolt
- Erhaltenswerte Bäume und Baumgruppen
- Geschützte Kulturdenkmäler
- Begrenzung Siedlungsgebiet
- Gasverbund Mittelland mit Gasbaulinie im Abstand 10m

Blatteinteilung:

1	3
2	4
	5

Dargestellter Stand der Überbauung vom März 2003

Kanton Solothurn

Gemeinde Kappel

Erschliessungsplan

Strassen- und Baulinienplan

Situation 1:1000

BLATT 5

Planauflage vom 22. Nov. 2001 bis 21. Dez. 2001

Genehmigt vom Gemeinderat am 2. Juli 2003

Der Gemeindepräsident: Der Gemeindeschreiber:

Genehmigt vom Regierungsrat mit RRB Nr. 2004/961 vom 4.5.2004

Der Staatsschreiber: Dr. K. Schwabe

Der Projektverfasser:	Gezeichnet:	Datum:	Format:	Plannummer:
Ernst Pfister AG Höhenstrasse 389 4616 Kappel/4600 Olten	Ch	8.11.1999	72/126	OP-K 8
	Änderungen:			Datum:

Der Planverfasser:
Rothpletz Lienhard
Projektierende Bauingenieure SIA
Aarestrasse 20 4600 Olten
Fax 062 287 13 11 Fax 062 287 13 15
rothpletz@swissonline.ch www.rotlienhard.ch