91 / 65 f

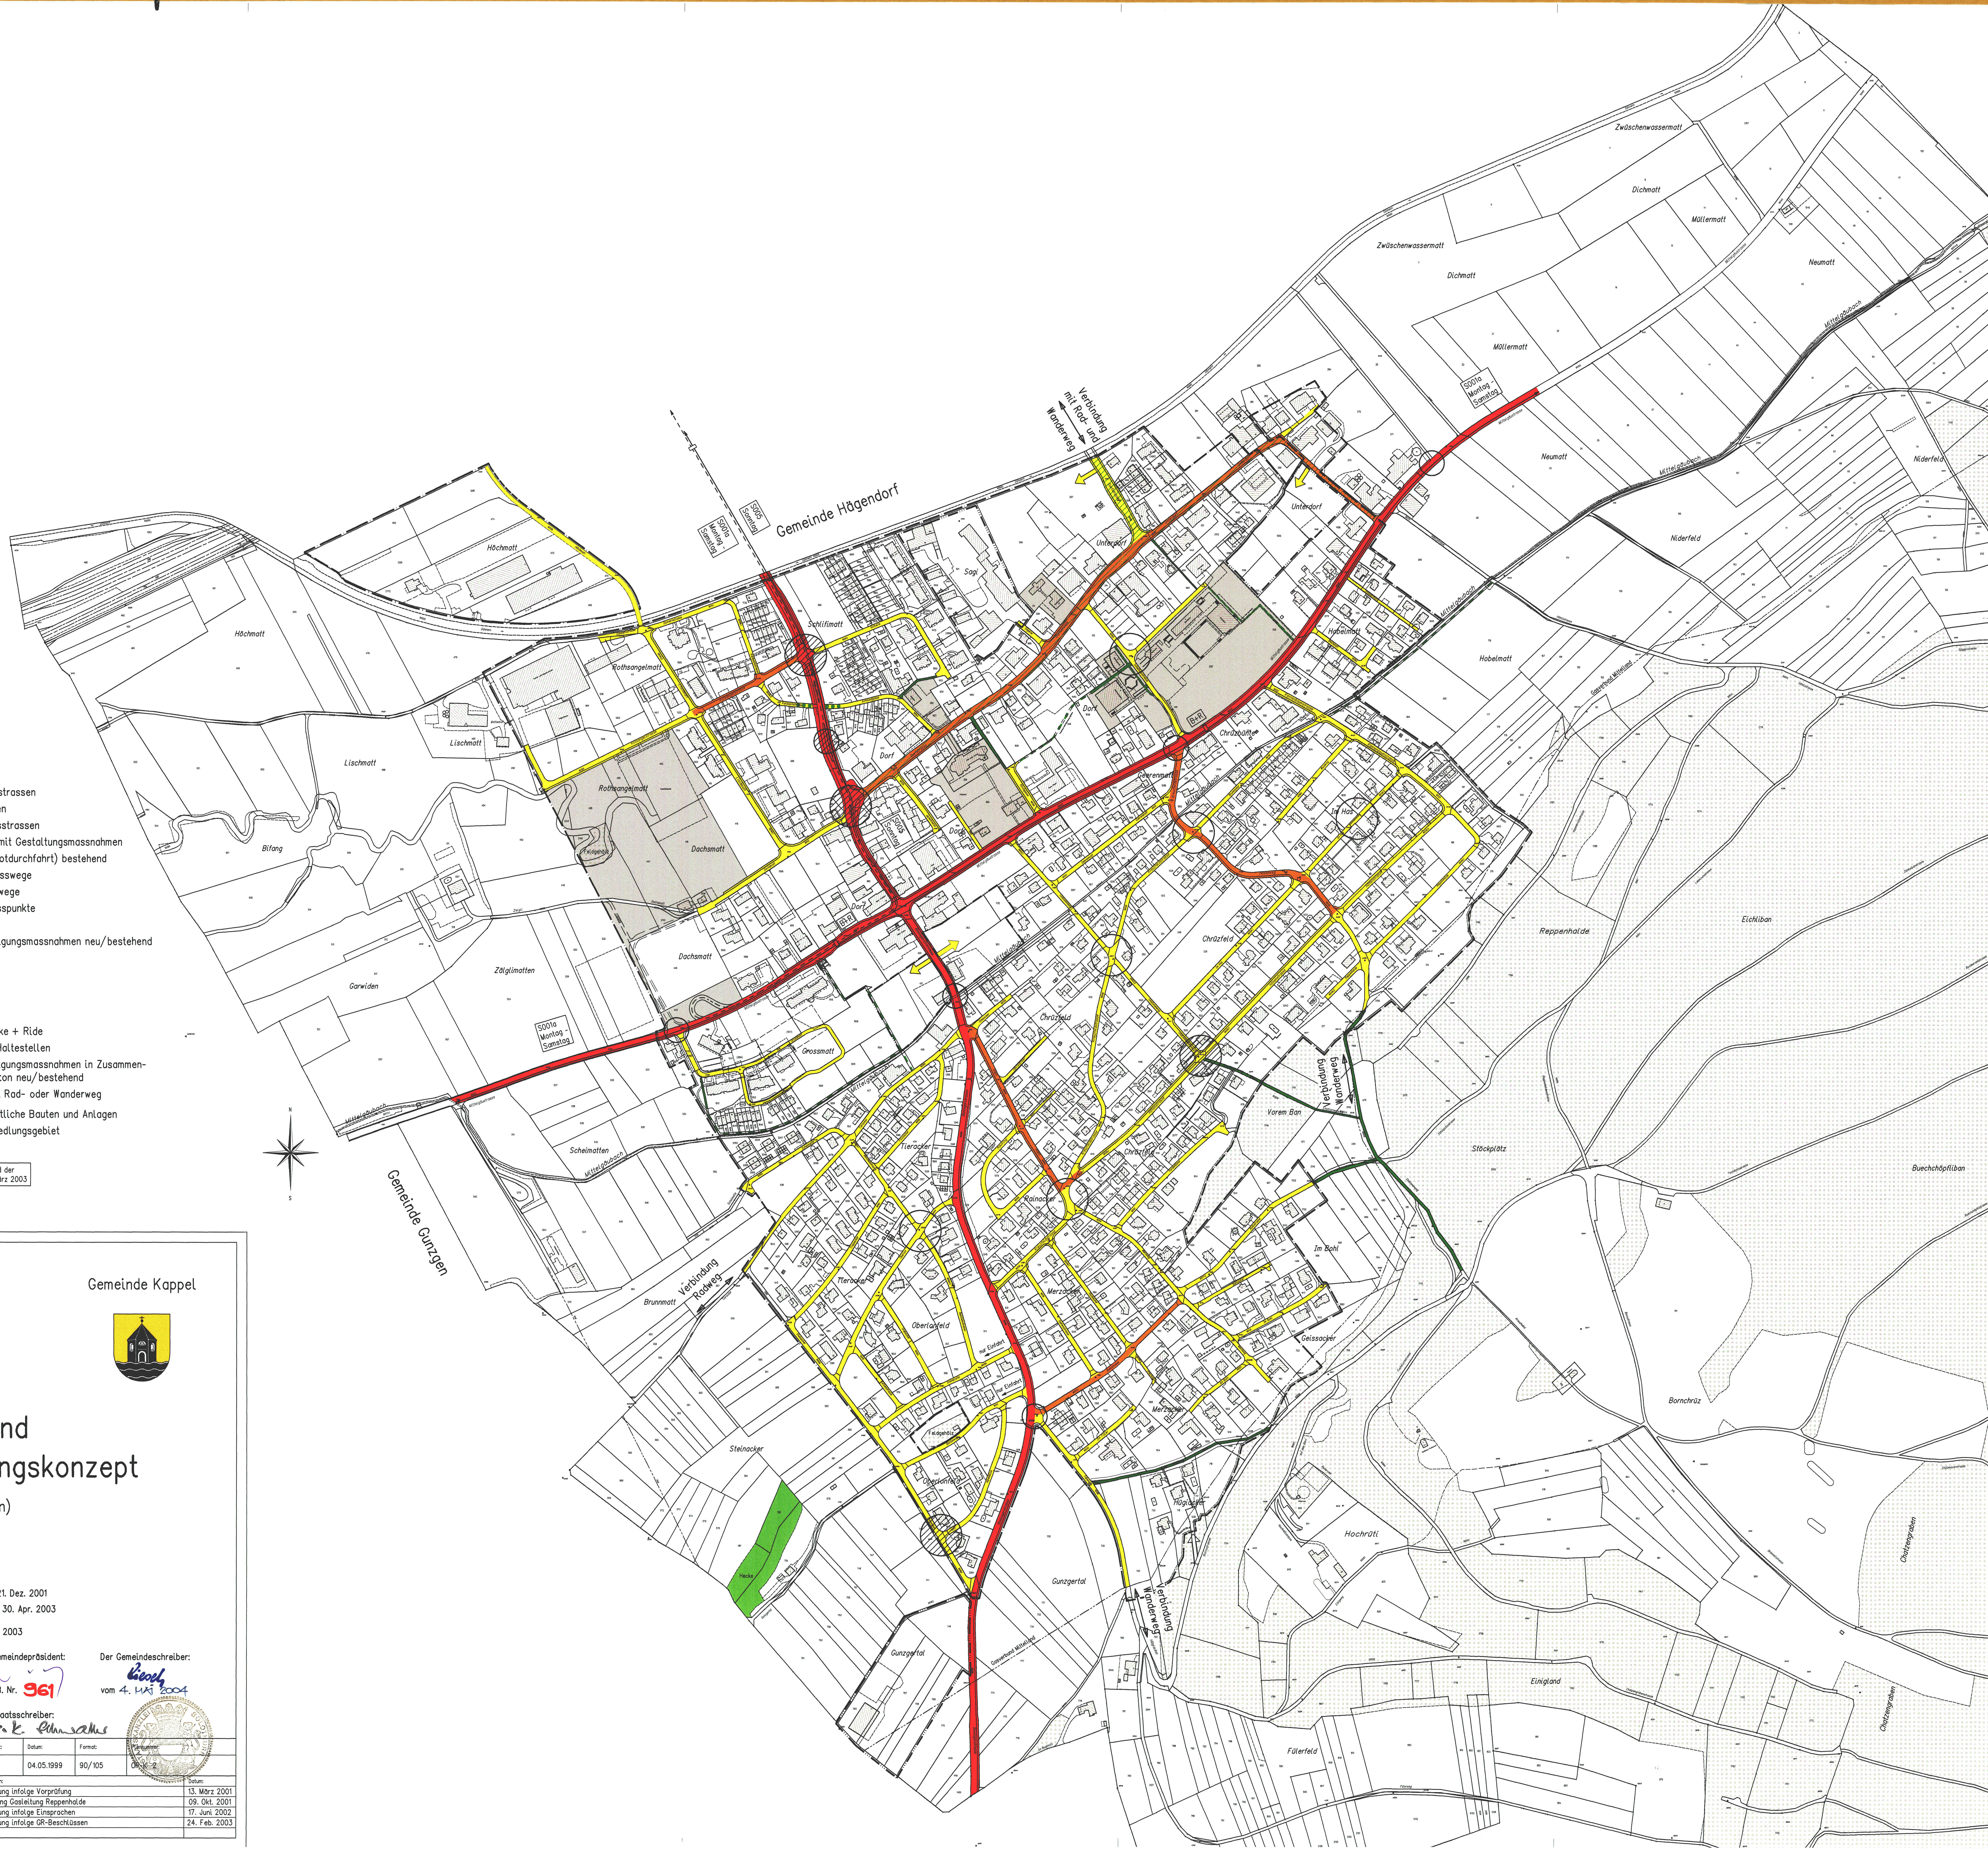

Legende:

Genehmigungsinhalt:

- Hauptverkehrsstrassen
- Sammelstrassen
- Erschliessungsstrassen
- Strassenzüge mit Gestaltungsmassnahmen
- Fussgänger (Notdurchfahrt) bestehend
- bestehende Fusswege
- geplante Fusswege
- Erschliessungsspunkte
- Verkehrsberuhigungsmassnahmen neu/bestehend

Orientierungsinhalt:

- B+R Anlagen für Bike + Ride
- Buslinien mit Haltestellen
- Verkehrsberuhigungsmassnahmen in Zusammenarbeit mit Kanton neu/bestehend
- Verbindung mit Rad- oder Wanderweg
- Zone für öffentliche Bauten und Anlagen
- Begrenzung Siedlungsgebiet

Dargestellter Stand der Überbauung vom März 2003

Kanton Solothurn

Gemeinde Kappel

Verkehrs- und Erschliessungskonzept

(Strassenkategorienplan)

Situation 1:2500

1. Planauflage vom 22. Nov. 2001 bis 21. Dez. 2001
2. Planauflage vom 28. März 2003 bis 30. Apr. 2003

Genehmigt vom Gemeinderat am 2. Juli 2003

EINWOHNERGEMEINDE * KAPPEL (SO) *

Der Gemeindepräsident: [signature]

Der Gemeindeschreiber: [signature]

Genehmigt vom Regierungsrat mit R.R.B. Nr. 961

vom 4. MAI 2004

Der Staatsschreiber: Dr. K. [signature]

STAATSKANZLEI SOLOTHURN

Der Projektverfasser:
Ernst Pfister AG
Höhenstrasse 389
4616 Kappel/4600 Olten

Gezeichnet:	Datum:	Format:	Plannummer:
Ch	04.05.1999	90/105	OP-K 2

Der Planverfasser:
Rothpletz | Lienhard
Projektierende Bauingenieure SIA
Aarauerstrasse 50 4600 Olten
Fon: 062 287 13 11 Fax: 062 287 13 10
rlolten@rothpletz.ch www.rothpletz.ch

Änderungen:	Datum:
Anpassung infolge Vorprüfung	13. März 2001
Verlegung Gasleitung Reppenhalde	09. Okt. 2001
Anpassung infolge Einsprachen	17. Juni 2002
Anpassung infolge GR-Beschlüssen	24. Feb. 2003