

91/7

Kant. Planungsstelle

Gemeinde Kappel


Teil - Bebauungsplan Rainacker

Variante 2

gemäss Vorschlag der
Kant. Planungsstelle



*Brundland von Lagerung
durchgeführt*

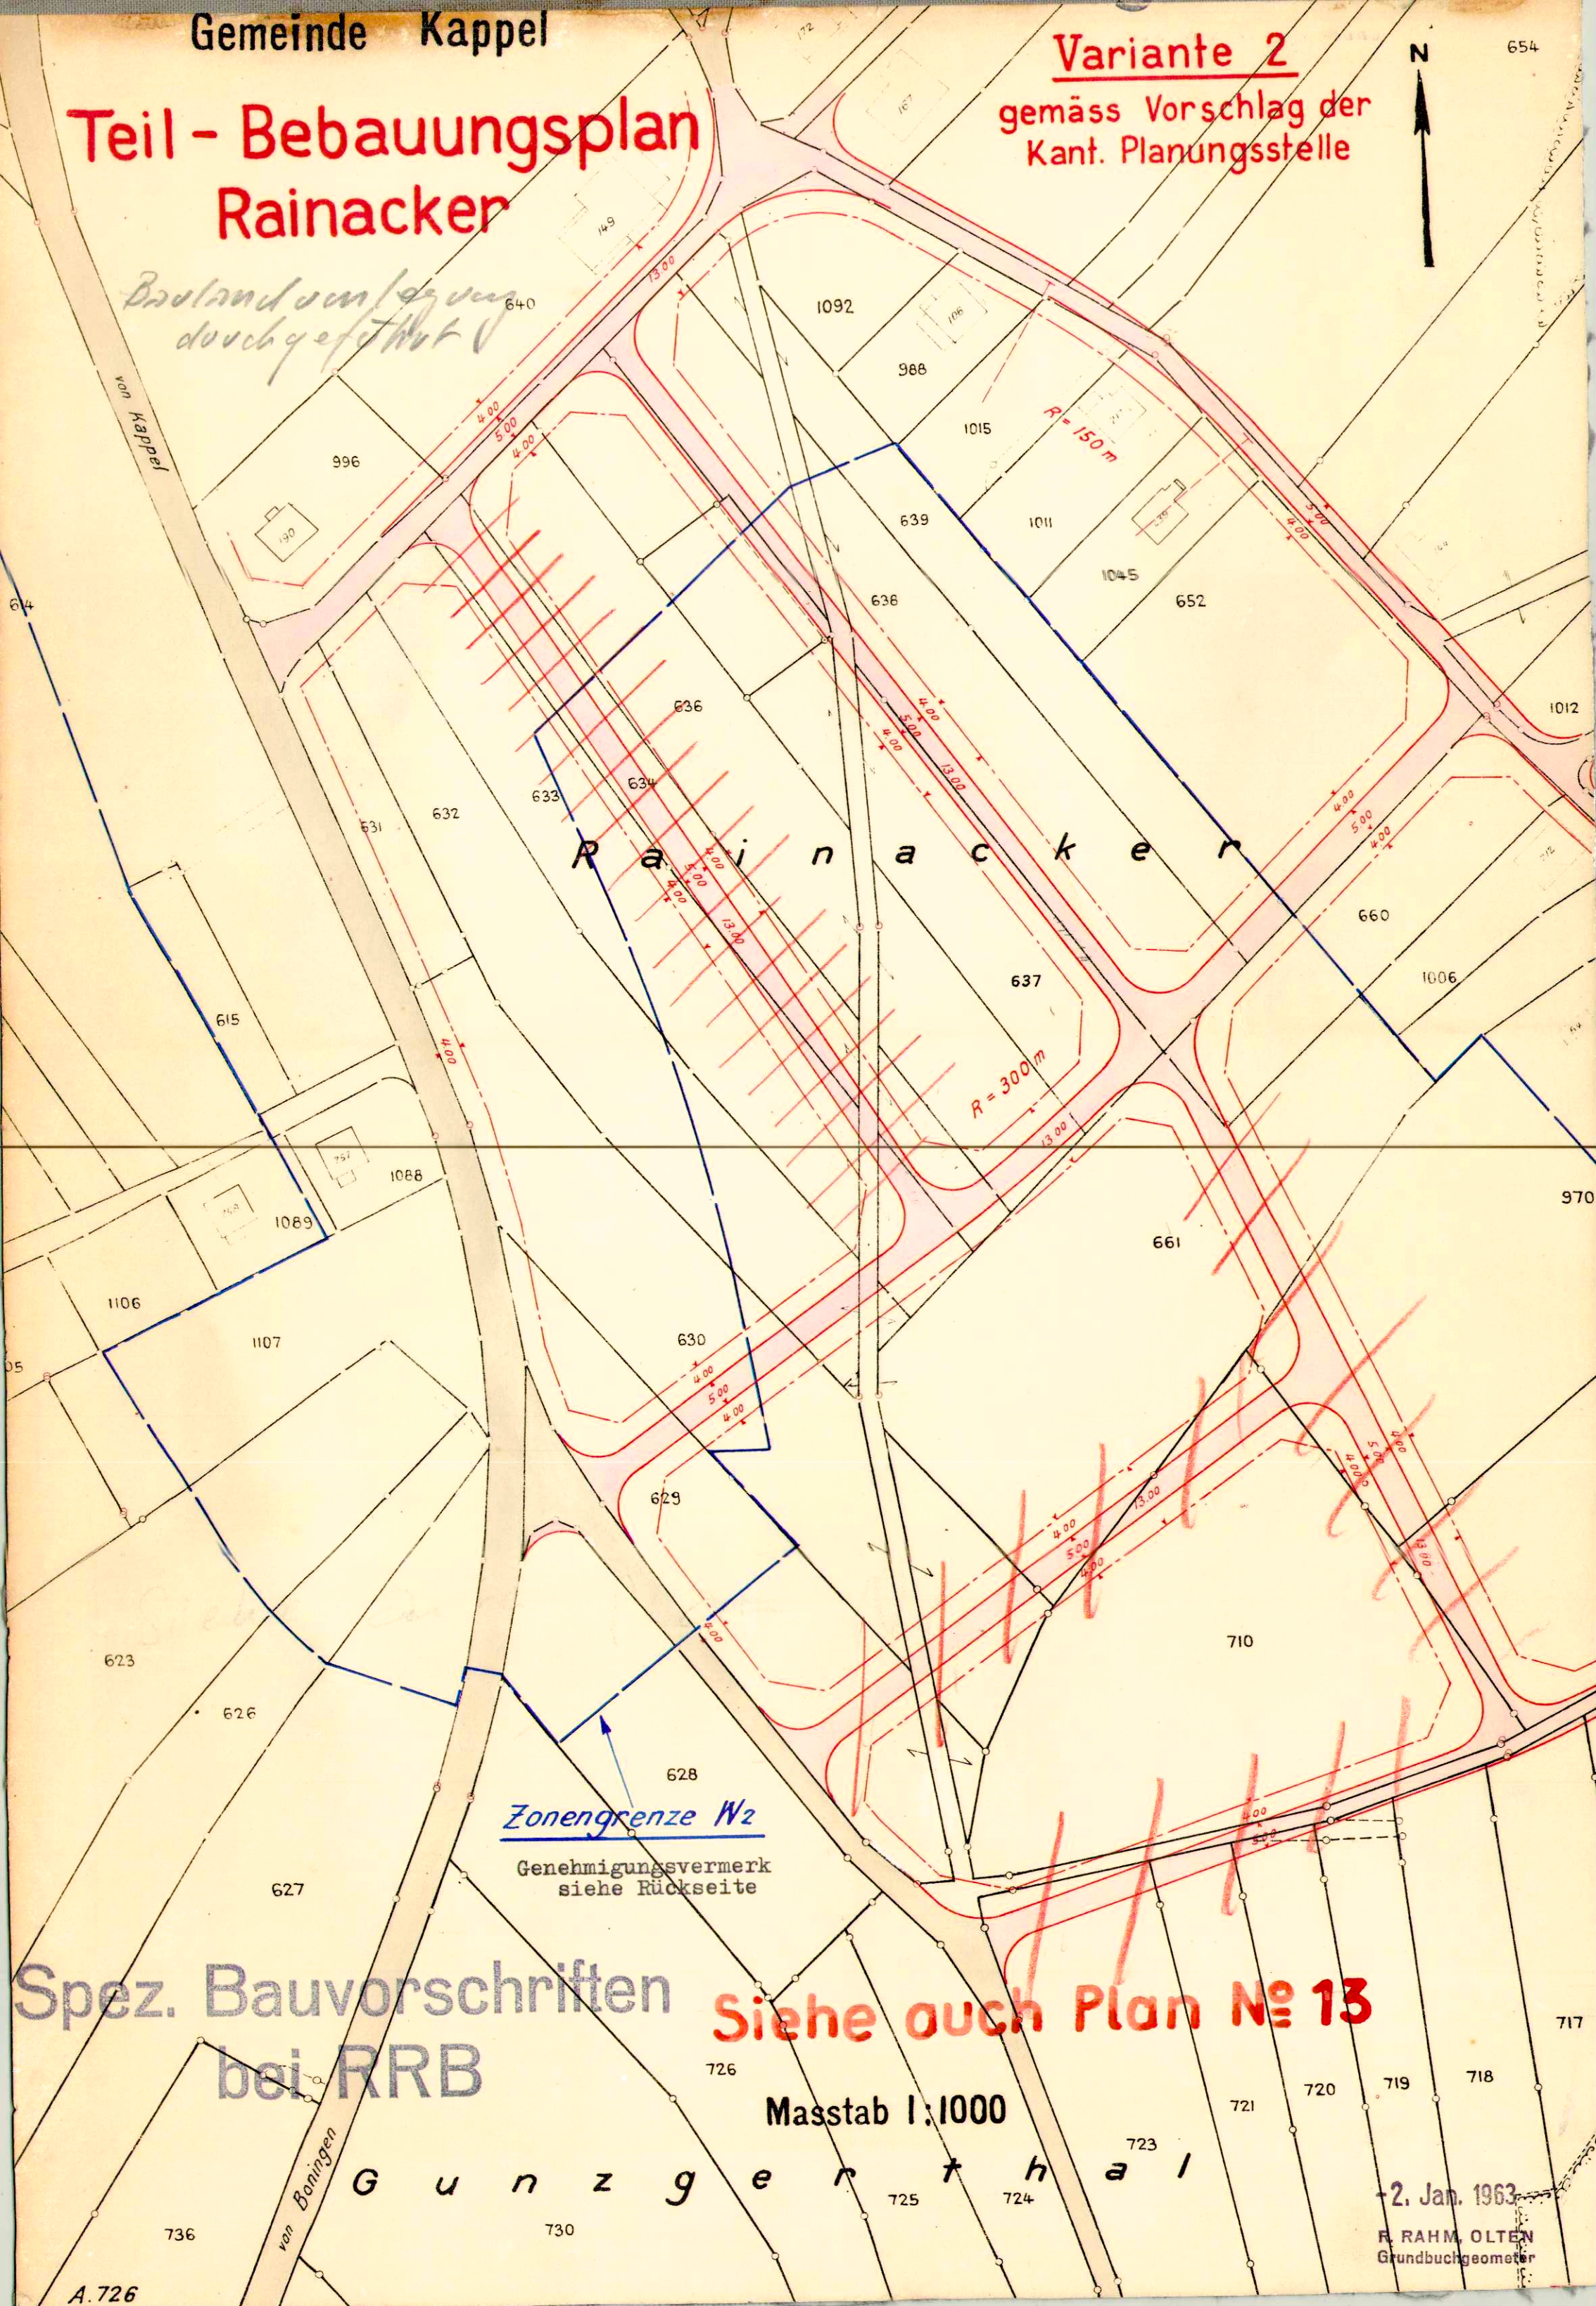

Zonengrenze Wz

Genehmigungsvermerk
siehe Rückseite

Spez. Bauvorschriften
bei RRB

Siehe auch Plan № 13

Masstab 1:1000

G u n z g e r t h a l

2. Jan. 1963

R. RAHM, OLTEN
Grundbuchgeometer