

Die öffentliche Auflage erfolgte vom 21.02.2022 bis 22.03.2022

vom Regierungsrat durch heutigen Beschluss Nr. 2022/918 genehmigt.

Solothurn, 07.06.2022
Staatschreiber:

Plan-Nr. 5342 - 43B

Format 30 / 147

Erstellt	aa	15.11.2021
Geprüft	sim	15.11.2021
Freigabe		

Revidiert Index B aa 21.02.2022

Geprüft sim 21.02.2022

Freigabe

Achs-Nr. 5300

Bezugspunkt (BP) BP 6+75 bis BP 10+110

Achs-Nr.

Bezugspunkt (BP)

Objekt-Nr. KB 6/90/6

Projekt-Nr. 3TK.01377.P

Projektverfasser:

OSTAG Ingenieure AG

Jurastrasse 20

4600 Olten

T 062 531 67 00

www.infostag.ch

Amt für Verkehr und Tiefbau

Röthhof, Werkhofstrasse 65, 4509 Solothurn

Telefon 032 627 26 33

E-Mail avt@bd.so.ch / www.avt.so.ch

Legende

Genehmigungsinhalt


- Fahrbahn Kantonsstrasse
- Fahrbahn Gemeindestrasse
- privater Vorplatz
- Gehweg
- Radstreifen / Radweg
- Mittelbereich
- Verkehrinsel
- Grünfläche
- Rampe
- Böschung
- Baum fällen / Strauch, Gebüsch entfernen
- Zaun
- Mauer
- Rückbau / Abbruch
- Baulinie Strasse kantonal
- Vorbaulinie kantonal aufheben
- Baulinie Strasse aufheben
- Sichtberme (§50 KBV)
- Rand / Abgrenzung Projekt
- Geltungsbereich Erschliessungsplan

Orientierungsinhalt (bestehend)

- Fahrbahn
- privater Vorplatz
- Gehweg
- Grünfläche
- Gewässer
- Baum / Strauch, Gebüsch
- Böschung
- Zaun / Sichtschutzwand
- Mauer / Lärmschutzwand
- Ein- / Ausfahrt
- Baulinie Strasse kantonal
- Baulinie Strasse kommunal
- Vorbaulinie
- Bauzonengrenze

Orientierungsinhalt (neu)

- Baum / Strauch, Gebüsch
- Umgestaltung und Strassensanierung Gäustraße Hägendorf (separates Bewilligungsverfahren)

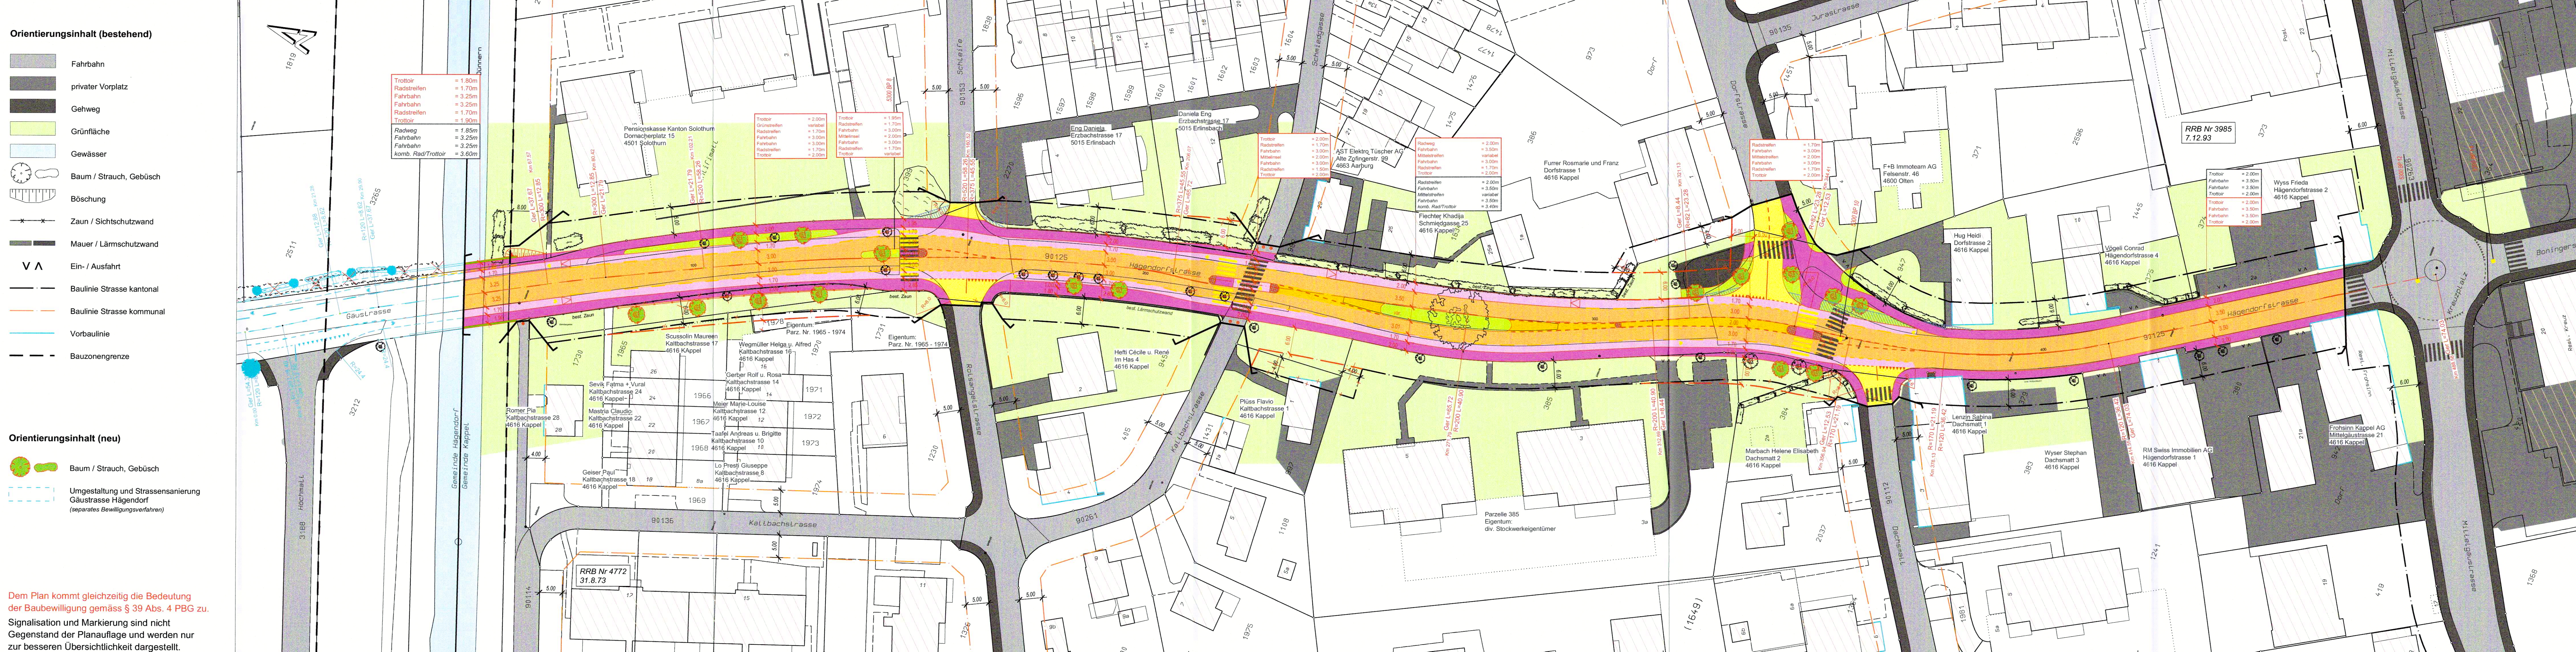

Dem Plan kommt gleichzeitig die Bedeutung der Baubewilligung gemäss § 39 Abs. 4 PBG zu.

Signalisation und Markierung sind nicht Gegenstand der Planaufgabe und werden nur zur besseren Übersichtlichkeit dargestellt.