Bau- und Justizdepartement
Amt für Verkehr und Tiefbau

KANTON solothurn

Genehmigungsinhalt

Gemeinde	Kappel
Strasse	Hägendorferstrasse
Abschnitt / Objekt	Dünnembrücke bis Kreisel Kreuzplatz
Projekt	Umgestaltung und Strassensanierung
Projektphase	Bewilligungsverfahren / Auflageprojekt
Inhalt	**Situation 1 : 200** **Teil Nord**

Die öffentliche Auflage erfolgte vom 21.02.2022 bis 22.03.2022

vom Regierungsrat durch heutigen Beschluss Nr. 2022/918 genehmigt.

Solothurn, 07.06.2022
Staatsschreiber

	Plan-Nr.		5342 - 36C
	Format		A0 / 2:1
		Kürzel	Datum
	Erstellt	ew	12.11.2021
achrichi 2202	Geprüft	sm	12.11.2021
Bezugsraum (BP) BP 91-76 SO 101/12	Freigabe		
Ada-Nr.			
Bezugsraum (BP)	Revidiert intern C	ew	21.02.2022
Objekt-Nr. VS 5/5041	Geprüft	sm	21.02.2022
Projekt-Nr. 274.013171.P	Freigabe		

Amt für Verkehr und Tiefbau
Abteilung Verkehrstechnik
4502 Solothurn
E-Mail ave@bd.so.ch / www.ave.so.ch

Projektverfasser:



Legende

Genehmigungsinhalt

- Fahrbahn Kantonsstrasse
- Fahrbahn Gemeindestrasse
- privater Vorplatz
- Gehweg
- Radstreifen / Radweg
- Mittelbereich
- Verkehrsinsel
- Grünfläche
- Pflästerung
- Rampe
- Böschung
- Baum fällen / Strauch, Gebüsch entfernen
- Zaun / Stützmauerwand
- Mauer
- Rückbau / Abbruch
- Strassenentwässerung WAR / WAS
- Gefälle Vorplatz
- Gefrugebiet

Fahrbahn Kantonsstrasse
Deckschicht AC 8 N, B PmB 45/80-65 E
Tragschicht AC 22 N, B 50/70

Gehweg Kantonsstrasse
Deckschicht AC 8 N, B 70/100

Dem Plan kommt gleichzeitig die Bedeutung der Baubewilligung gemäss § 39 Abs. 4 PBG zu.

Signalisation und Markierung sind nicht Gegenstand der Planauflage und werden nur zur besseren Übersichtlichkeit dargestellt.

Genehmigungsinhalt Abschlüsse

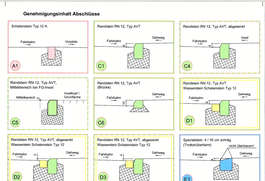
<antocad_segment type="figure_text">Schalenstein Typ 12 A
Fahrbahn
Vorplatz
A1
Randstein RN 12, Typ AVT
Gehweg
C1
Randstein RN 12, Typ AVT, abgesenkt
Vorplatz
C4
Randstein RN 12, Typ AVT, Mittelbereich bei FG-Insel
Mittelbereich
Inselkopf Grünfläche
C5
Randstein RN 12, Typ AVT (Brücke)
C6
Randstein RN 12, Typ AVT, Hinweisstein Schalenstein Typ 12
D1
Randstein RN 12, Typ AVT, abgesenkt Hinweisstein Schalenstein Typ 12
D2
Spezialstein A / 16 cm schräg mit Oberbeton
D3
E1
Spezialstein A / 16 cm schräg mit Rinnenbeton (Trottoirbereich)
E2
Spezialstein A / 14 cm schräg mit Oberbeton / Fahrbahn / Fundationsmaterial
F1
F2
Spezialstein K / 14 cm schräg mit Oberbeton (Brücke)
F3
Schalenstein Typ 12
J1
J2
Schalenstein Typ 12, overstrip (Rundstein)
J2
Stellplatz SN 6
L1
Pflästerstein Typ B/11
M1</antocad_segment>

Orientierungsinhalt (neu)

- Baum / Strauch, Gebüsch
- Strassenbeleuchtung / Kabelleiter
- Abspannelement / Pfosten, Poller
- Belagsfläche Brückenbereich
- Umgestaltung und Strassensanierung Gäubstrasse Hägendorf (separates Bewilligungsverfahren)

Fahrbahn Kantonsstrasse
Deckschicht 25 mm Materialsierung siehe Genehmigungsinhalt
Binderschicht 55 mm AC B 16 S, PmB 45/80-55 C
Tragschicht 70 mm AC T 22 N, B 50/70
Planie 50 mm Ungebundenes Gemisch SrVE, nicht normiert, recyclierte Gesteinskörnungen
Fundation 500 mm Ungebundenes Gemisch SrVE, nicht normiert, recyclierte Gesteinskörnungen

Gehweg Kantonsstrasse
Deckschicht 30 mm Materialsierung siehe Genehmigungsinhalt
Tragschicht 80 mm AC T 16 N, B 70/100
Planie 50 mm Ungebundenes Gemisch SrVE, nicht normiert, recyclierte Gesteinskörnungen
Fundation 400 mm Ungebundenes Gemisch SrVE, nach SN 670 119-NA, recyclierte Gesteinskörnungen

Fahrbahn Kantonsstrasse (Brückenbereich)
Deckschicht 30 mm MA 8N, PmB (abgefräst)
Schutzschicht Gemäss Plan Nr. 5342 - 28
Abdichtung 5 mm PBD -vollflächig verklebt

Gehweg Kantonsstrasse (Brückenbereich)
Deckschicht 30 mm MA 8N, PmB (abgefräst)
Schutzschicht Gemäss Plan Nr. 5342 - 28
Abdichtung 5 mm PBD -vollflächig verklebt

Fahrbahn Gemeindestrasse
Deckschicht 35 mm AC 11N B 50/70
Tragschicht 70 mm AC T 22N B 50/70
Planie 50 mm Ungebundenes Gemisch SrVE, nicht normiert, recyclierte Gesteinskörnungen
Fundation 400 mm Ungebundenes Gemisch Kiesgemisch 0/45

Orientierungsinhalt (bestehend)

- Fahrbahn
- privater Vorplatz
- Gehweg
- Grünfläche
- Gewässer
- Baum / Strauch, Gebüsch
- Böschung
- Zaun
- Mauer / Lärmschutzwand
- Strassenentwässerung
- Gefälle Vorplatz

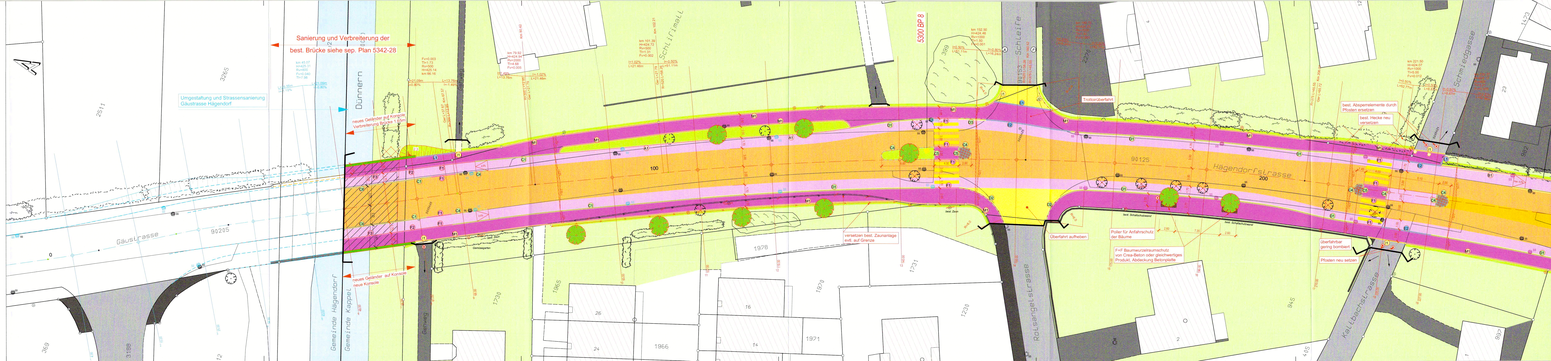
<antocad_segment type="figure_text">Sanierung und Verbreiterung der best. Brücke siehe sep. Plan 5342-28
Umgestaltung und Strassensanierung Gäubstrasse Hägendorf
Dünnern
Gäubstrasse
Hägendorferstrasse
Trottoirbereich
best. Abspannelemente durch Pfosten ersetzen
best. Hecke neu anpflanzen
Überfahrt Schützenhaus
Überfahrten aufheben
Fuss- und Radwegbeleuchtung
Pfosten neu setzen
