

Die öffentliche Auflage erfolgte vom 21.02.2022 bis 22.03.2022 vom Regierungsrat durch heutigen Beschluss Nr. 2022/918 genehmigt.  
Solothurn, 07.06.2022  
Staatsschreiber: *AF*

Plan-Nr.	5342 - 40B	
Format	30 / 168	
Erstellt	Kürzel	Datum
thm	sim	15.11.2021
Geprüft	sim	15.11.2021
Achs-Nr.	S300	
Bezugspunkt (BP)	BP 6+ 75 bis BP 10+110	
Achs-Nr.	6/90/6	
Bezugspunkt (BP)	aa	
Objekt-Nr. KB	sim	
Geprüft	21.02.2022	
Projekt-Nr.	3TK.01377.P	
Freigabe		


Amt für Verkehr und Tiefbau  
Röthlihof, Werkhofstrasse 65, 4509 Solothurn  
Telefon 032 627 26 33  
E-Mail avt@bd.so.ch / www.avt.so.ch



OSTAG Ingenieure AG  
Juridische 20  
4600 Olten  
T 062 531 67 00  
www.infostag.ch

**Genehmigungsinhalt**  
Projekt  
Orientierungsinhalt (bestehend)  
Terrain  
Orientierungsinhalt (neu)  
Umgestaltung und Strassensanierung Gäustrasse Hägendorf (separates Bewilligungsverfahren)

Dem Plan kommt gleichzeitig die Bedeutung der Baubewilligung gemäss § 39 Abs. 4 PBG zu.

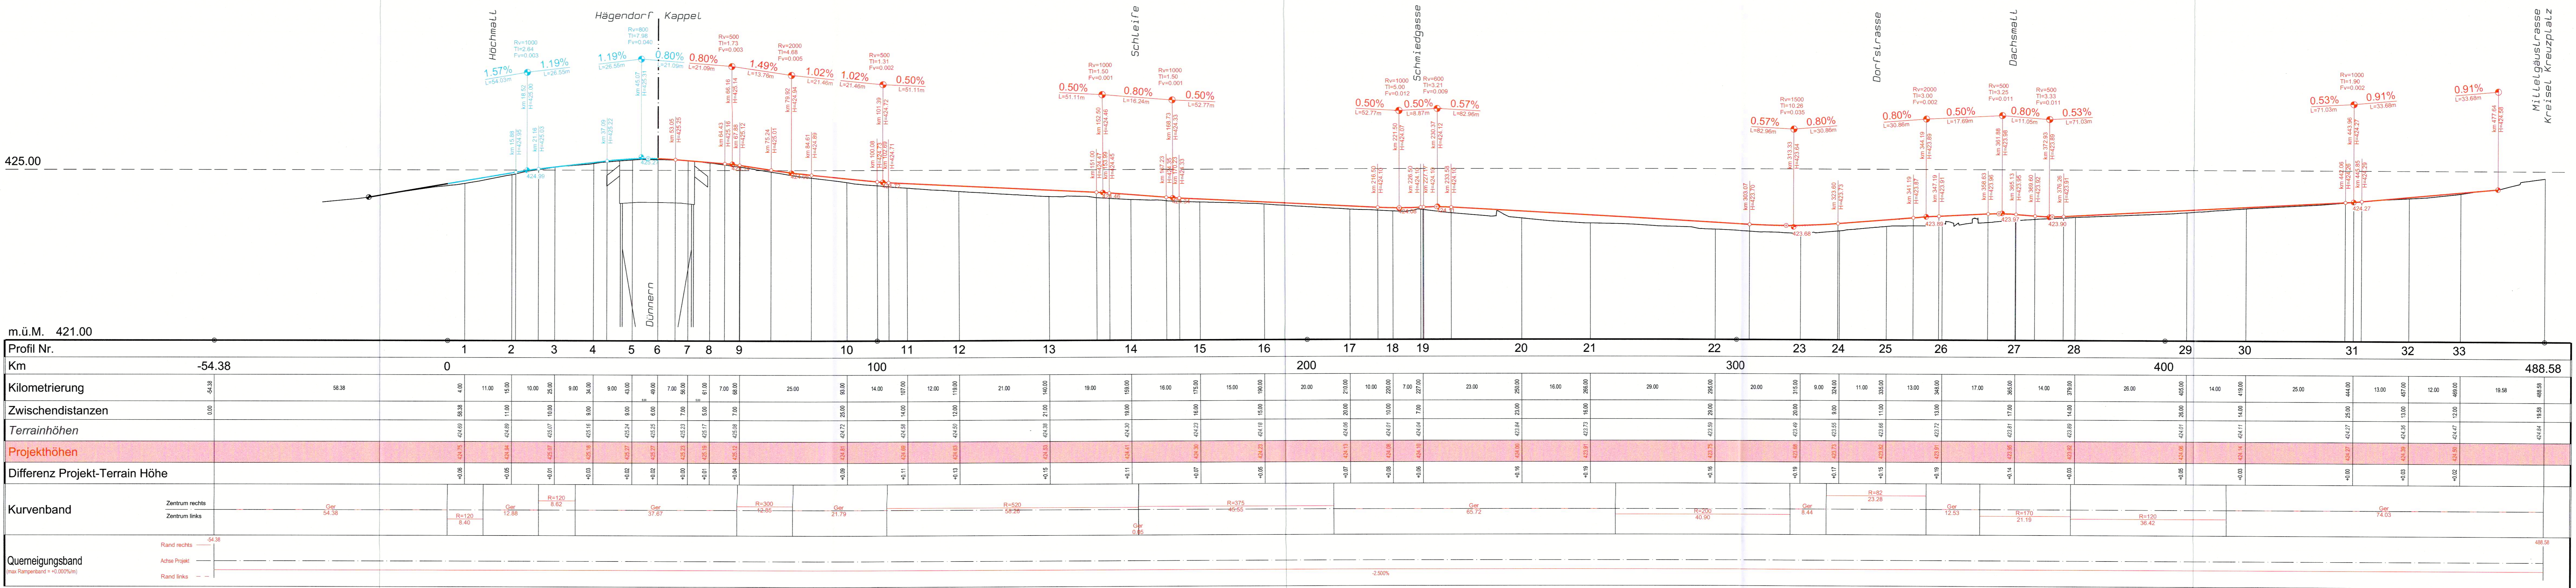

Profil Nr.	m.ü.M. 421.00	
Km	-54.38 0 100 200 300 400 488.58	
