


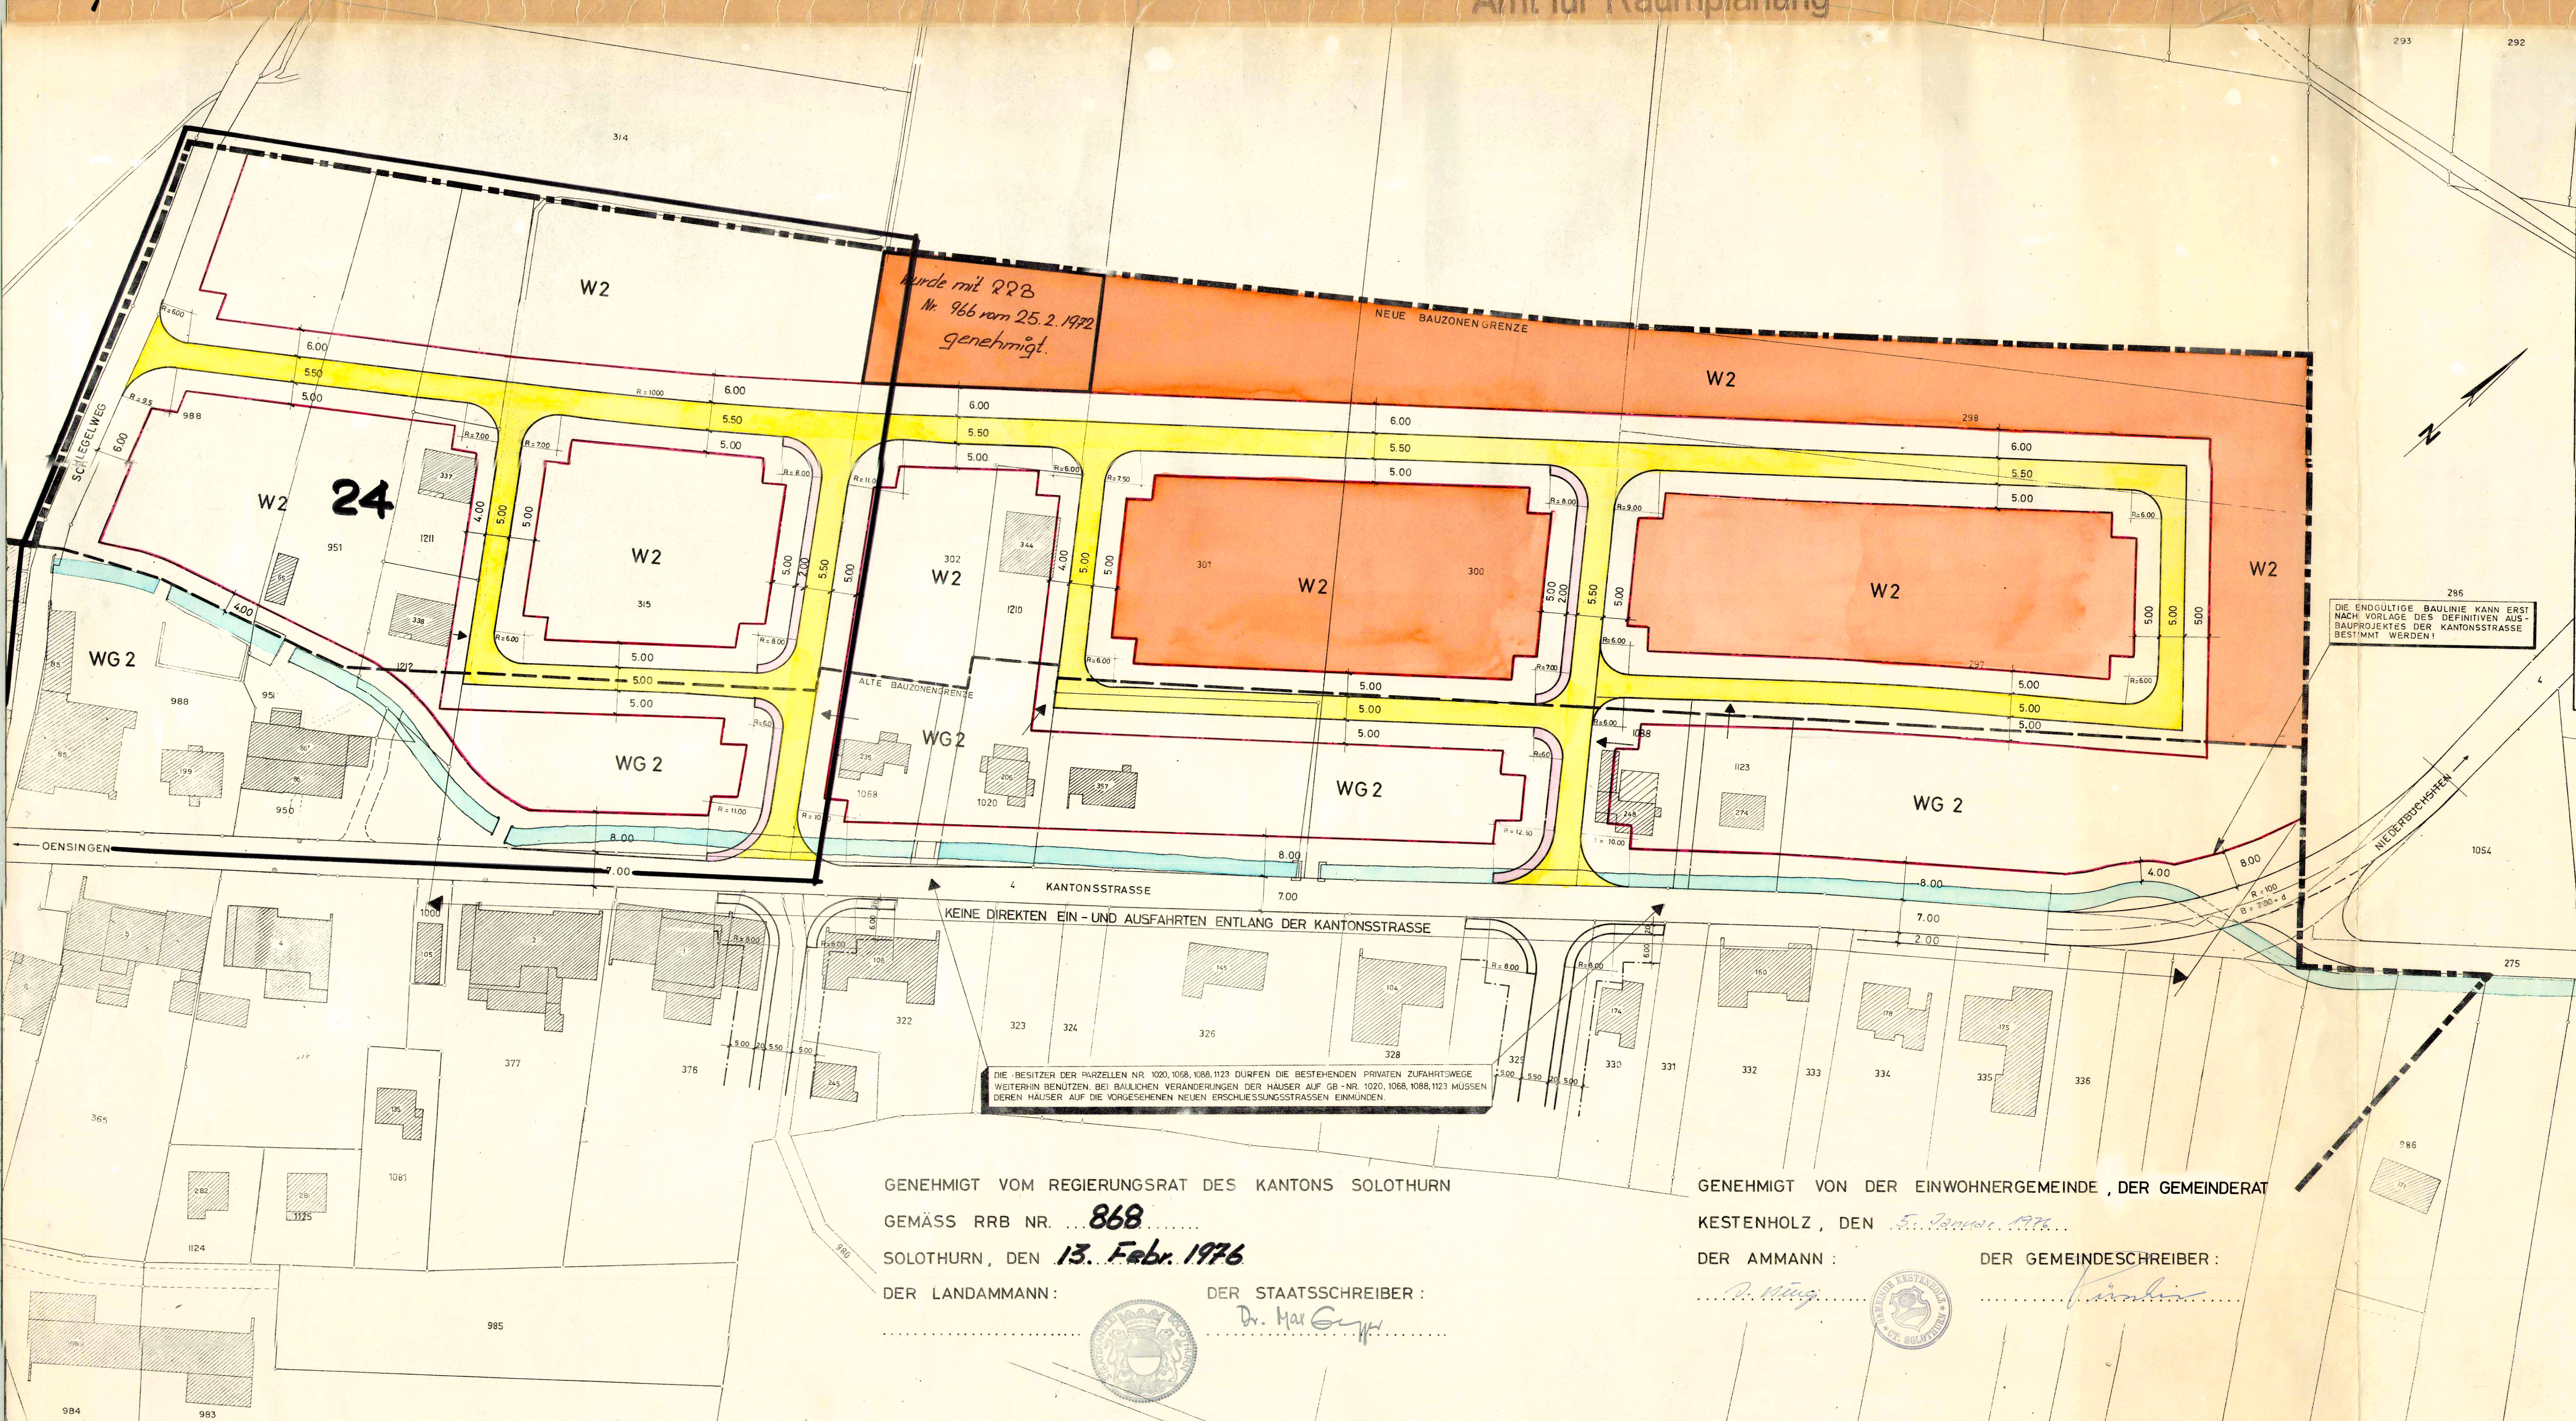

KANTON SOLOTHURN GEM. KESTENHOLZ

BAUZONENERWEITERUNG BACHMATT

STRASSEN - UND BAULINIENPLAN

SITUATION 1:500

		GEZ.	W.G.
		VIS.	J.W.
		DAT.	22. JUNI 73
		GR.	125 x 60
		PLAN NR.	6099/9
2	24.10.75	J.K.	H.B.
1	16.10.74	M.H.	H.B.
		EINKÜNDIGUNGEN NACH PLAN BRUCKNER	
		LINIENFÜHRUNG DER STRASSE	
NR.	DATUM	GEZ.	VIS.
		ÄNDERUNGEN	
		BERNASCONI SCHUBIGER BEER	
		BAUINGENIEUR - & VERMESSUNGSBÜRO	
4500	SOLOTHURN	065 2 74 55	
4562	BIBERIST	065 4 93 31	
2540	GRENCHEN	065 8 32 36	

- LEGENDE
- NEUE STRASSE
 - NEUES TROTTOIR
 - W2 WOHNZONE 2-GESCHOSSIG
 - WG2 WOHN- + GEWERBEZONE 2-GESCHOSSIG
 - NEUE BAULINIEN

GENEHMIGT VOM REGIERUNGSRAT DES KANTONS SOLOTHURN
GEMÄSS RRB NR. **868**
SOLOTHURN, DEN **13. Febr. 1976**
DER LANDAMMANN:

DER STAATSSCHREIBER:
Dr. Max Gygis

GENEHMIGT VON DER EINWOHNERGEMEINDE, DER GEMEINDERAT
KESTENHOLZ, DEN *5. März 1976*
DER AMMANN:
DER GEMEINDESCHREIBER:

