

Generelles Wasserversorgungsprojekt (GWP)

Situation 1 : 2'000

Ind.	Datum	Änderungen	geg.	gepr.	gepr.	gepr.	gepr.	gepr.
1	28.10.2003	Vorbereitung Kanton	egn					
An Grundriss vom 28.10.2003								
BSB+Partner Ingenieure und Planer								
Bühlerstr. 10 4100 Olten Tel.: 032/871 22 22 Fax: 032/871 22 00 Grenichen Tel.: 032/868 38 38 Fax: 032/868 38 00 Birm Tel.: 032/864 59 30 Fax: 032/864 59 31 Birm Tel.: 032/818 45 20 Fax: 032/818 45 21 www.bsb-partner.ch								
Datum: 03.06.2003 gezeichnet: A. Krumm Skizze: 80 x 107 Rolle Nr.: CAD-File: 1:\wasser\bauplan\2003\3401\3401_3.dgn Legende: 17.06.2003 10:00								
3401 / 2								

Öffentliche Planaufgabe vom 11. März 2004 bis 10. April 2004

Beschlossen vom Einwohnergemeinderat Kestenholz

Kestenholz, 01. März 2004

Der Gemeindepräsident:

Der Gemeindevorsteher:

Genehmigt vom Regierungsrat des Kantons Solothurn

Gemäss RRB Nr. 360 vom 12.4.05


Der Staatschreiber:

zum Planinhalt gehören:

- 1 Kartenausschnitt 1 : 20'000
- 3 Hydrologische Schema
- Technischer Bericht
- Hydr. Berechnung
- Schema Computerberechnung 2D / 3D / 2D

Trinkwasserversorgung in Notlagen

- 4 Situation 1 : 10'000
- Technischer Bericht

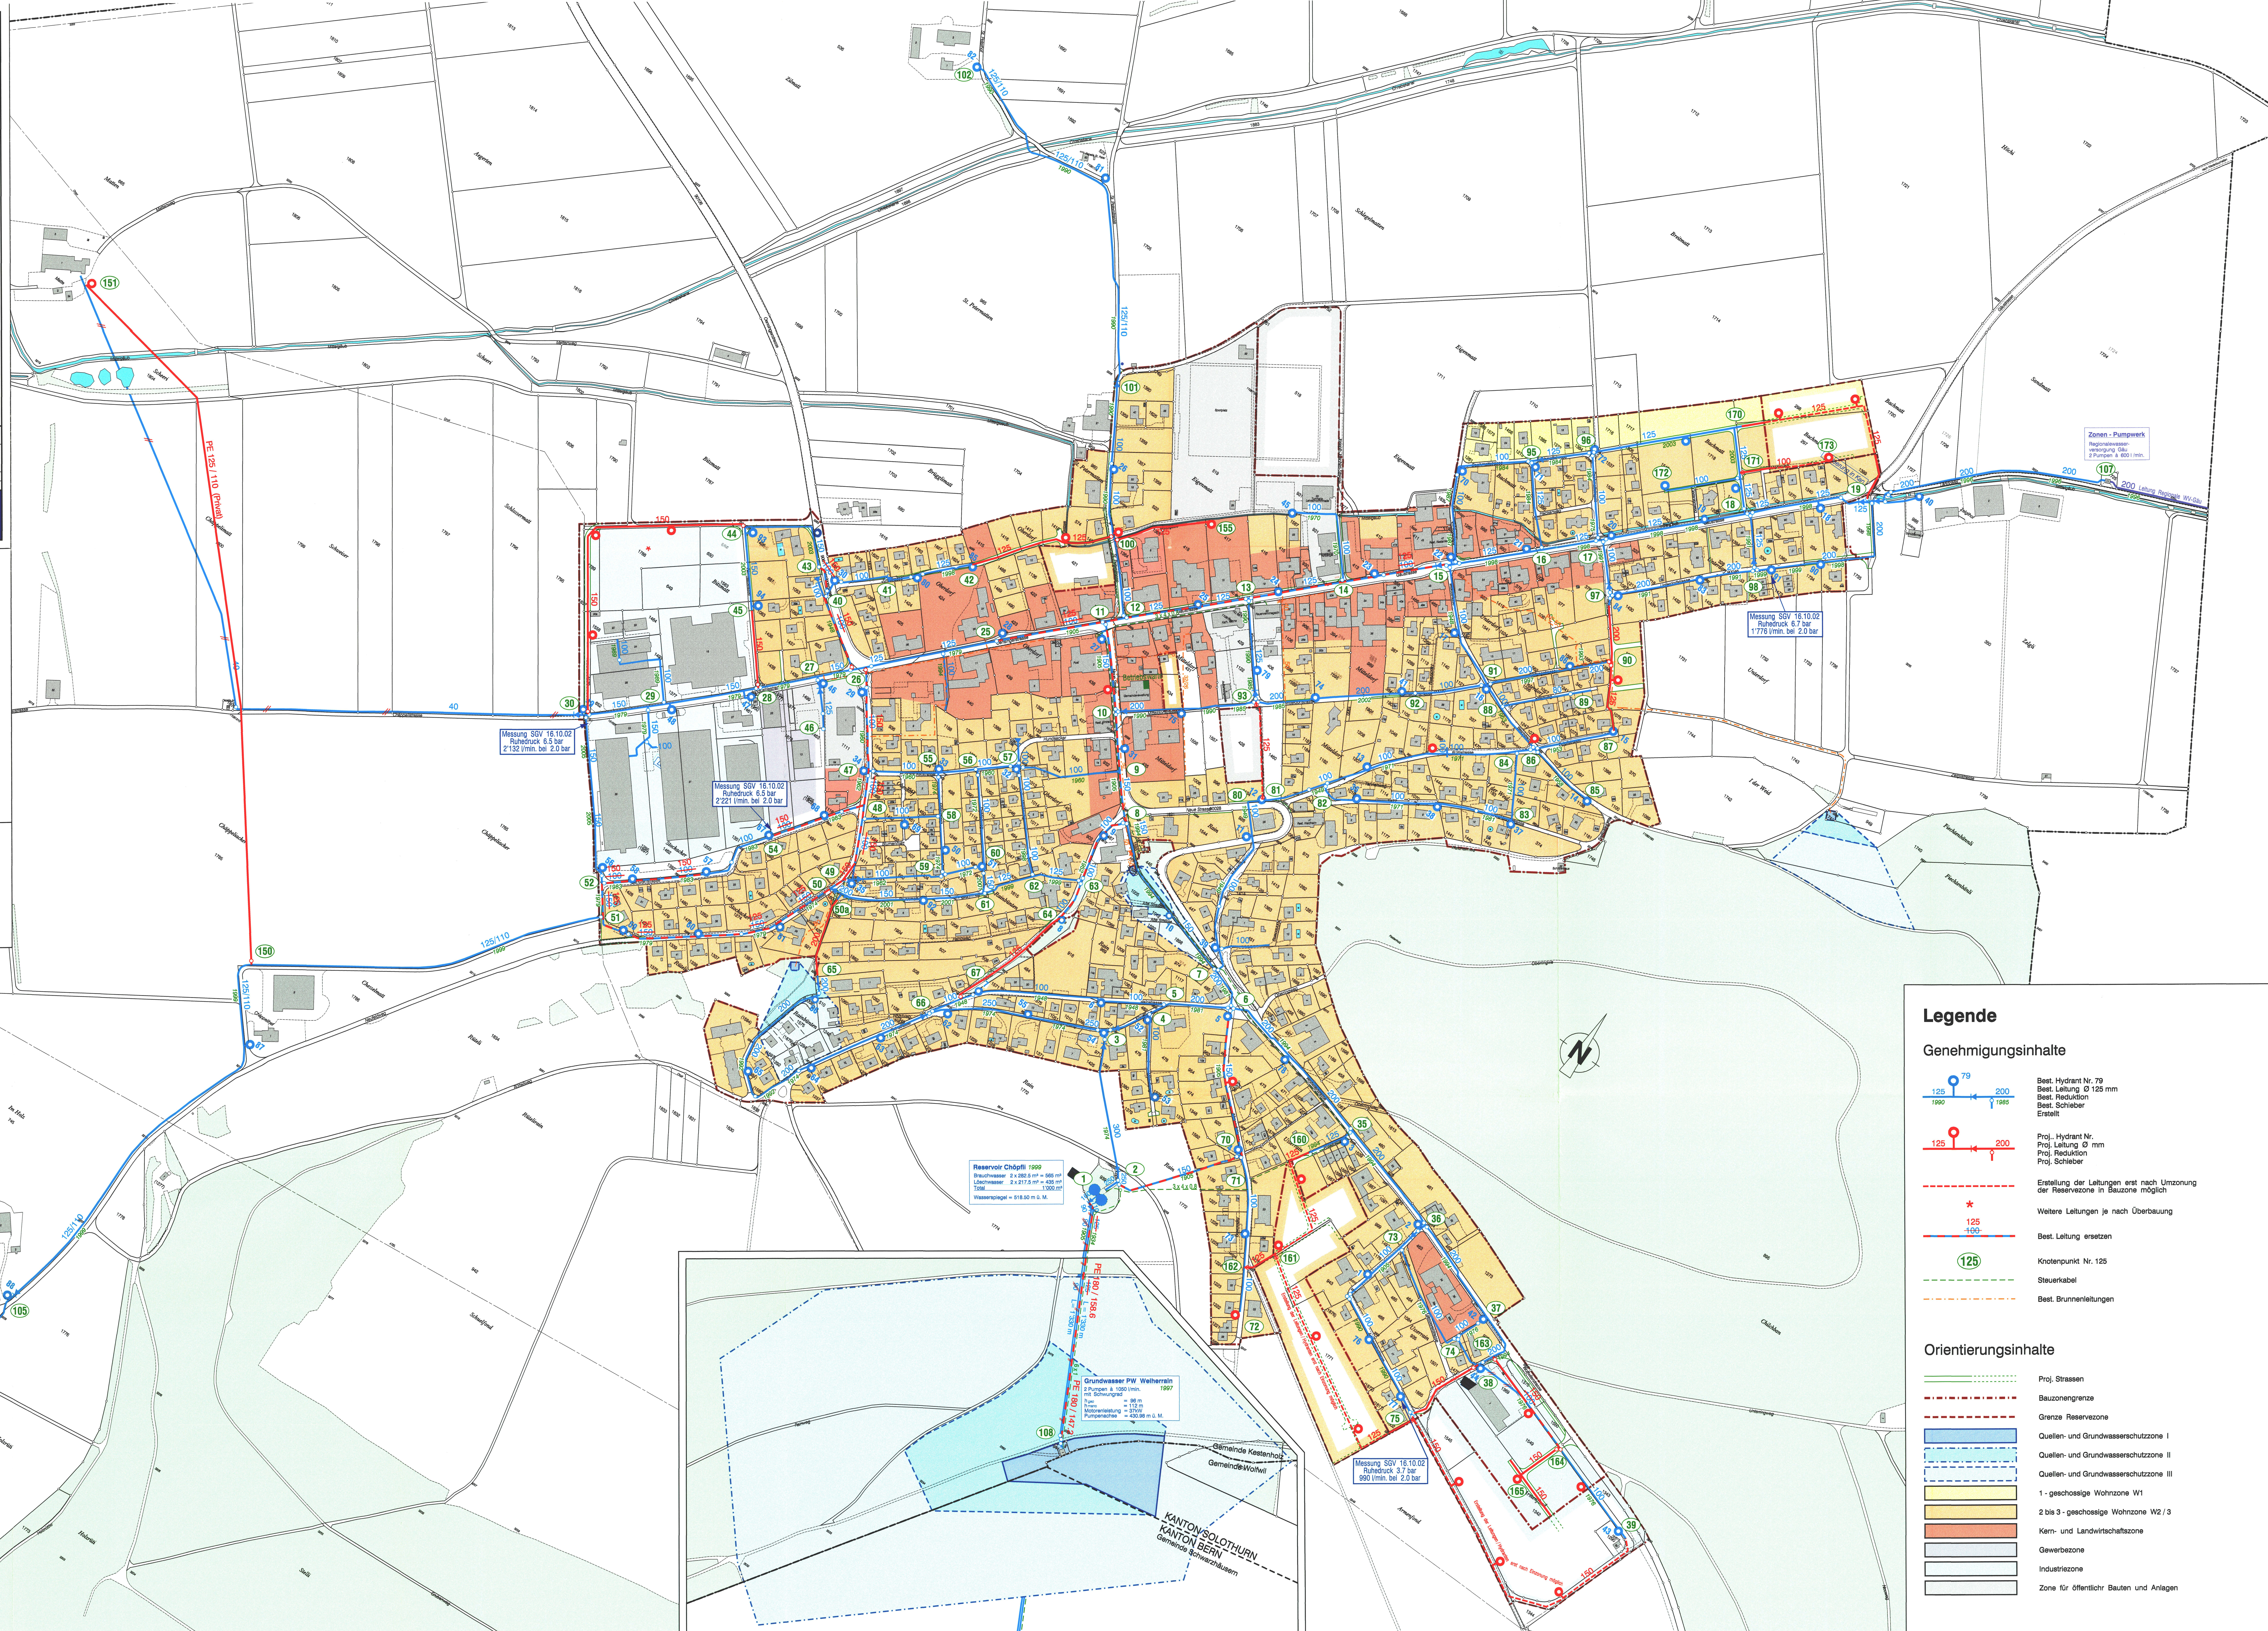

Legende

Genehmigungsinhalte

- Best. Hydrant Nr. 79
Best. Leitung Ø 125 mm
Best. Reduktion
Best. Schieber
Erstellt
- Proj. Hydrant Nr.
Proj. Leitung Ø mm
Proj. Reduktion
Proj. Schieber
- Erstellung der Leitungen erst nach Umzonung
der Reservezone in Bauzone möglich
- Weitere Leitungen je nach Überbauung
- Best. Leitung ersetzen
- Knotenpunkt Nr. 125
- Stauerkabel
- Best. Brunnenleitungen

Orientierungsinhalte

- Proj. Strassen
- Bauzonengrenze
- Grenze Reservezone
- Quellen- und Grundwasserschutzzone I
- Quellen- und Grundwasserschutzzone II
- Quellen- und Grundwasserschutzzone III
- 1-geschossige Wohnzone W1
- 2 bis 3-geschossige Wohnzone W2 / 3
- Kern- und Landwirtschaftszone
- Gewerbezone
- Industriezone
- Zone für öffentlich Bauten und Anlagen