Kanton Solothurn

Gemeinde Kestenholz

Revision
Generelle Wasserversorgungsplanung

Situation 1 : 2'000

Index	Datum	Aenderungen	gez.	gepr.	gen.

Oensingen, 15.05.2018	geprüft:	genehmigt:
gezeichnet: chh	Plan Nr. 3714 / 2	
Grösse: 90 / 147		
user: chh		
geändert: 03.07.2018		

AV- Grundlage vom: Oktober 2018

CAD-File: M:\Kestenholz\3714 GWP 2015\genehmigung\G_3714_2.dgn

www.bsb-partner.ch

Oensingen	Tel. 062 388 38 38	Fax 062 388 38 00
Biberist	Tel. 032 671 22 22	Fax 032 671 22 00
Grenchen	Tel. 032 654 59 30	Fax 032 654 59 31
Schliern/Bern	Tel. 031 978 00 78	Fax 031 978 00 79

BSB + Partner
Ingenieure und Planer

Planauflage vom 25. Oktober bis 23. November 2018

Beschlossen vom Einwohnergemeinderat Kestenholz
Kestenholz, 22. Oktober 2018
Der Gemeindepräsident :

Der Gemeindeschreiber :

Genehmigt vom Regierungsrat des Kantons Solothurn
mit RRB Nr. 2019 / 388 vom 12. März 2019
publiziert im Amtsblatt Nr. vom

Der Staatsschreiber :

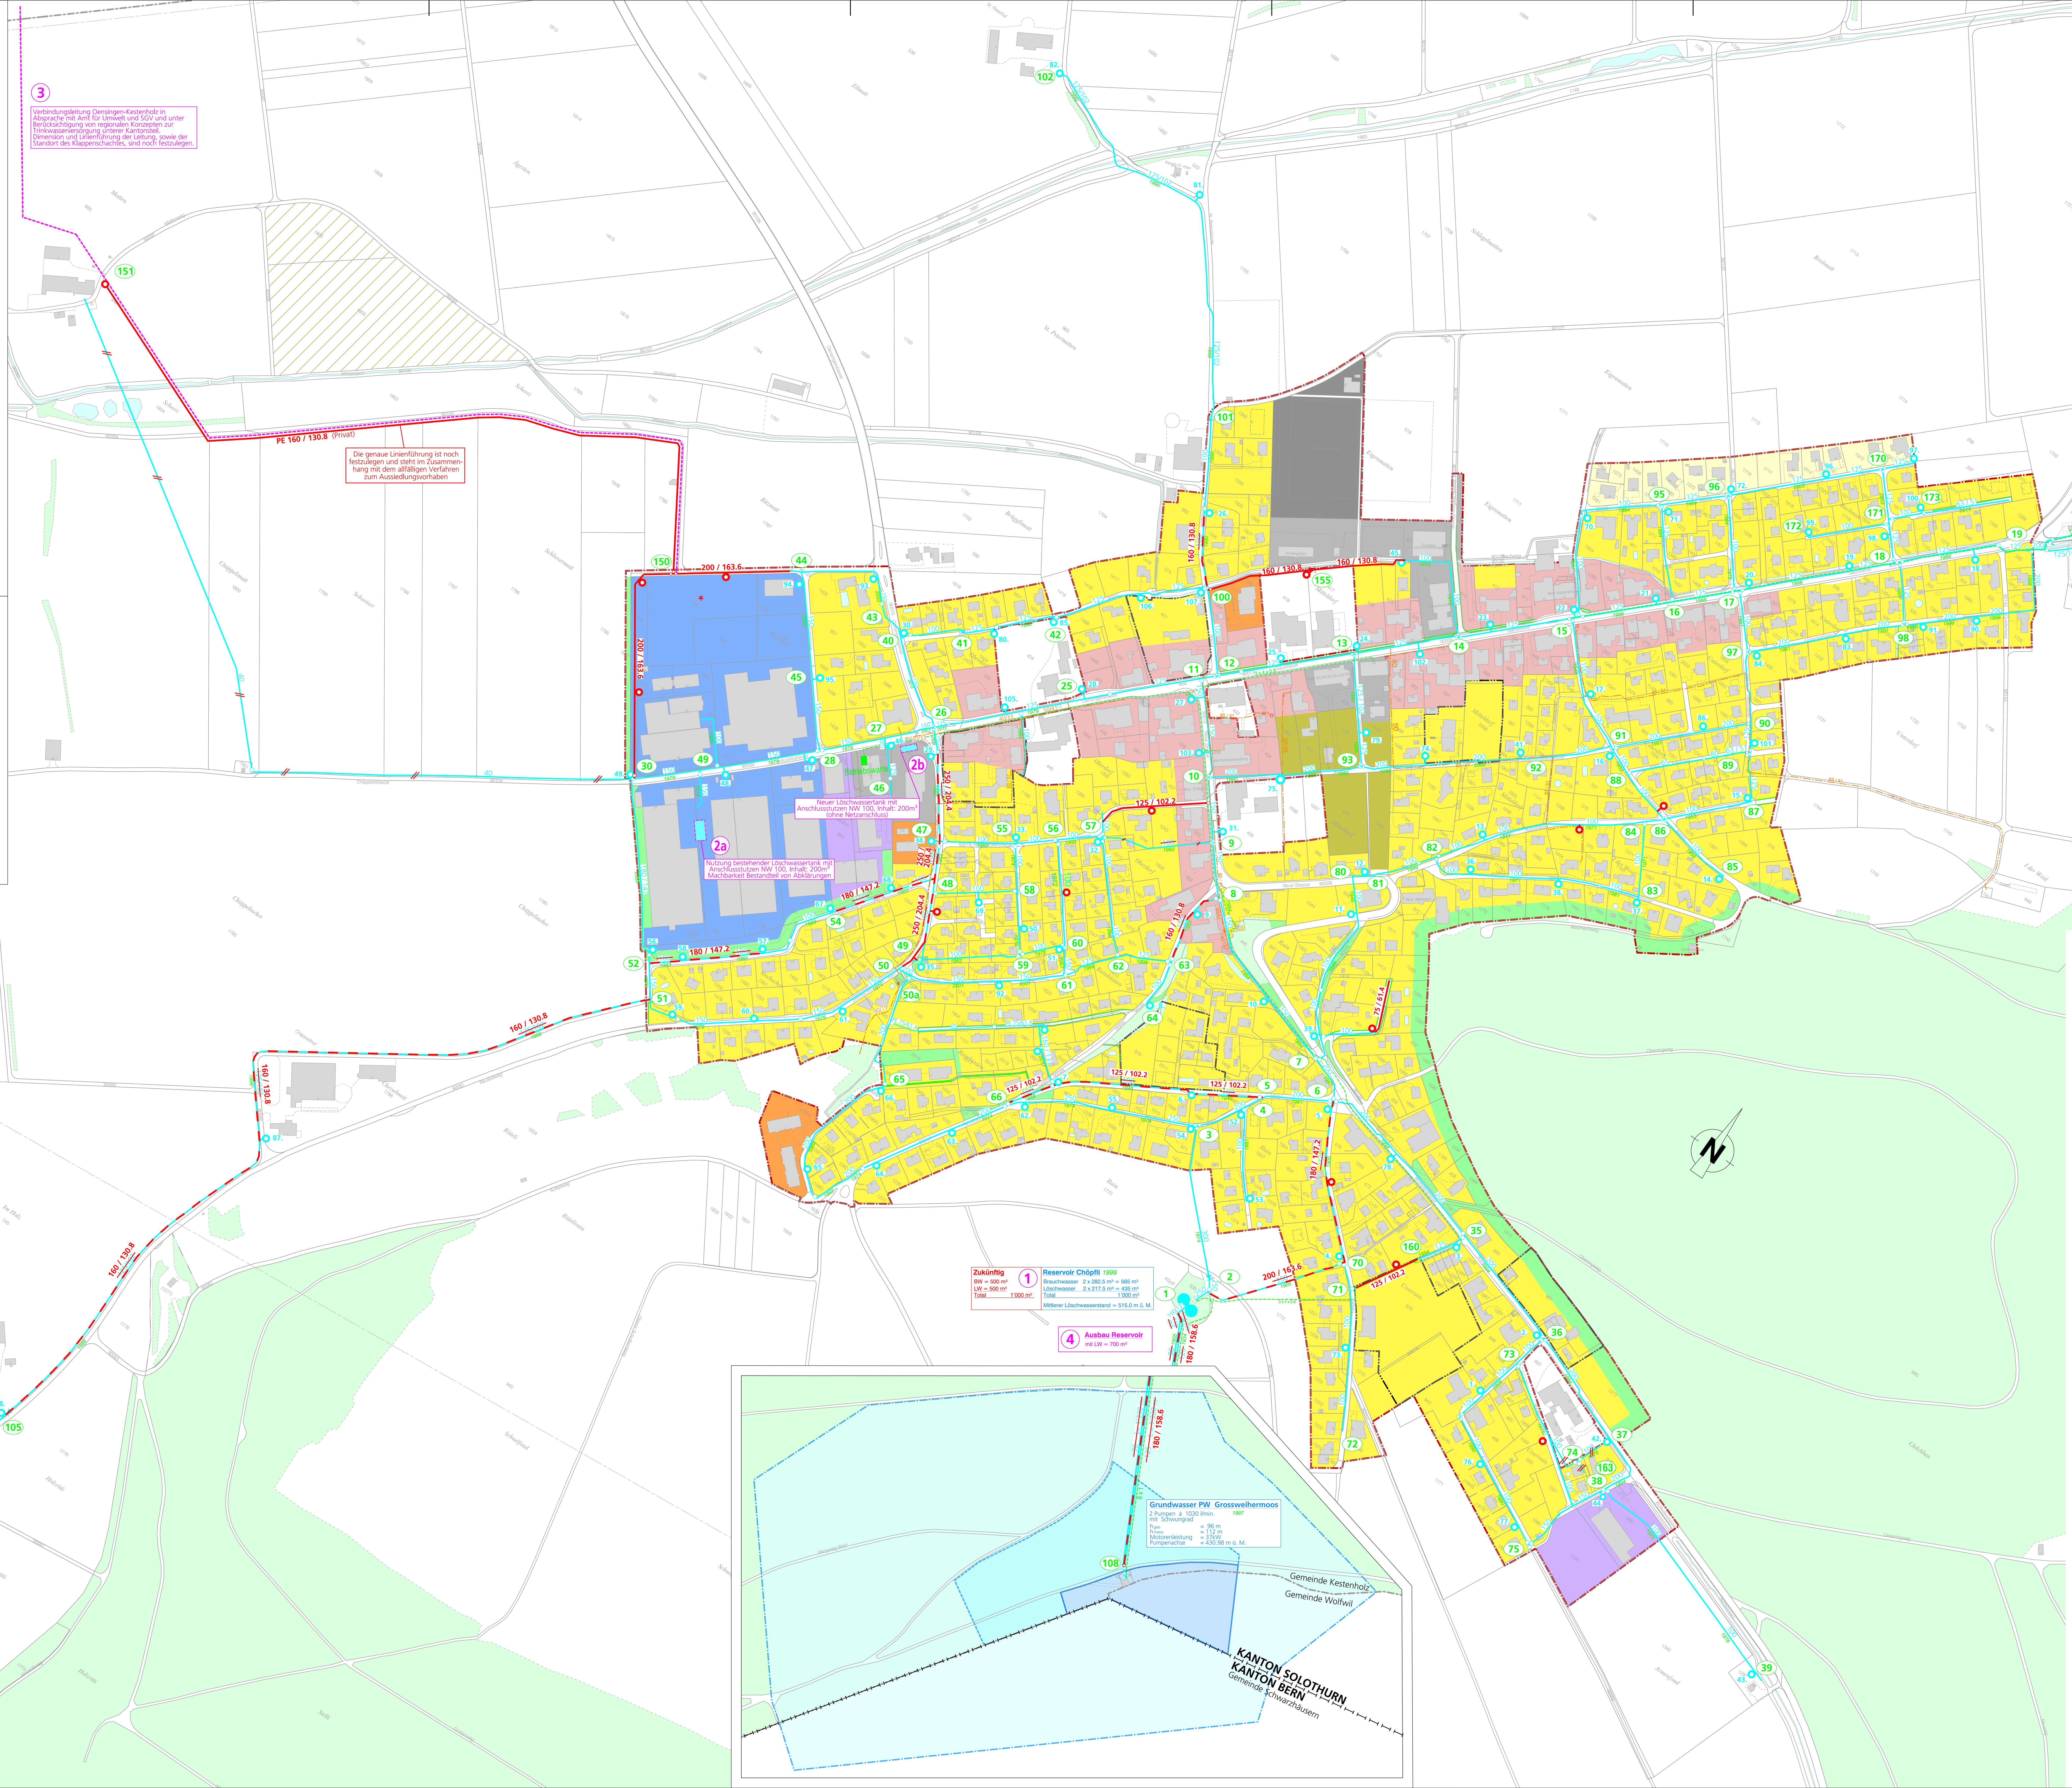

Legende

Genehmigungsinhalte

125 / 89. / 200 / 1990 / 1985	Best. Hydrant Nr. 79 Best. Leitung Ø 125 mm Best. Reduktion Best. Schieber Erstellt
125 / 150	Proj. Hydrant Nr. Proj. Leitung Ø mm Proj. Reduktion Proj. Schieber
*	Weitere Leitungen je nach Überbauung
125 / 100	Best. Leitung ersetzen
160	Knotenpunkt Nr. 125
	Steuerkabel
	Best. Brunnenleitungen
1	Sicherstellung der Löschversorgung, Umsetzung Sofortmassnahme
2a oder 2b	Variante A: Sicherstellung der Löschversorgung, Umsetzung in 1 - 4 Jahren
3	Variante B: Sicherstellung der Löschversorgung, Umsetzung in 5 - 15 Jahren
4	Variante C: Sicherstellung der Löschversorgung, Umsetzung in 5 - 15 Jahren

Für die langfristige Sicherstellung der Löschversorgung ist entweder die Variante B oder C umzusetzen

Die Solothurnische Gebäudeversicherung kann gemäss den gesetzlichen Bestimmungen zusätzliche Hydranten verlangen oder bestehende Hydranten versetzen lassen.

Orientierungsinhalte

- Proj. Strassen
- Bauzonengrenze
- Gebiet mit Gestaltungsplanpflicht
- 1 - geschossige Wohnzone W1
- 2 - geschossige Wohnzone W2
- 3 - geschossige Wohnzone W3
- Kernzone
- Gewerbezone
- Industriezone
- Zone für öffentliche Bauten und Anlagen
- Zone für öffentliche Anlagen
- Grünzone
- Grüne Mitte
- Aussiedlungsvorhaben (Stand September 2015)

Für die Zuteilung der Nutzungszonen ist der rechtsgültige Bauzonenplan vom 22.04.2014 massgebend.

- Quellen- und Grundwasserschutzzone 1
- Quellen- und Grundwasserschutzzone 2
- Quellen- und Grundwasserschutzzone 3