

Gemeindegrenzen

Begrenzungen \ Gebiete

- Begrenzung GEP - Gebiet = Bauzone
- Begrenzung Kanalsystem
- Begrenzung Teileinzugsgebiet
- Gebiet mit Mischsystem
- Gebiet mit Trennsystem
- Gebiet mit zwingender Meteorwasser- Retention und Versickerung

Fläche des Teileinzugsgebietes in ha
 Spitzenabflusswert/ Einwohner / ha
 Einwohnergleichwerte

Kanalsysteme

300m/1:3,6

Bestehend Projekt

öffentliche Schmutzabwasserleitung

private Schmutzabwasserleitung

öffentliche Reinabwasserleitung

private Reinabwasserleitung

Druckleitungen

Regionaler Sammelkanal (ARA Gäu, Gunzgen)

zu ersetzende Leitungen (Kalibervergrößerung)

Sanierungsmassnahme Fremdwasser

aufzuhobende Leitungen


47 90 104 255

500 400

400/2,5 400/2,5

Bestehend	Projektiert	
		Regenablass (RA)
		Regenklärbecken (RKB), Regenfangbecken (RFB)
		Regenfangkanal (RFK)
		Pumpwerk

	Gemeindegrenze
	offene Gewässer
	Wald
	Hecke/Ufergehölz
	geplante Strassen und Gehwege (gemäss Angaben Planteam S)
	Belasteter Standort (gemäss www.sogis.ch) Gebiet mit eingeschränkter Versickerungsmöglichkeit oder Versickerungsverbot

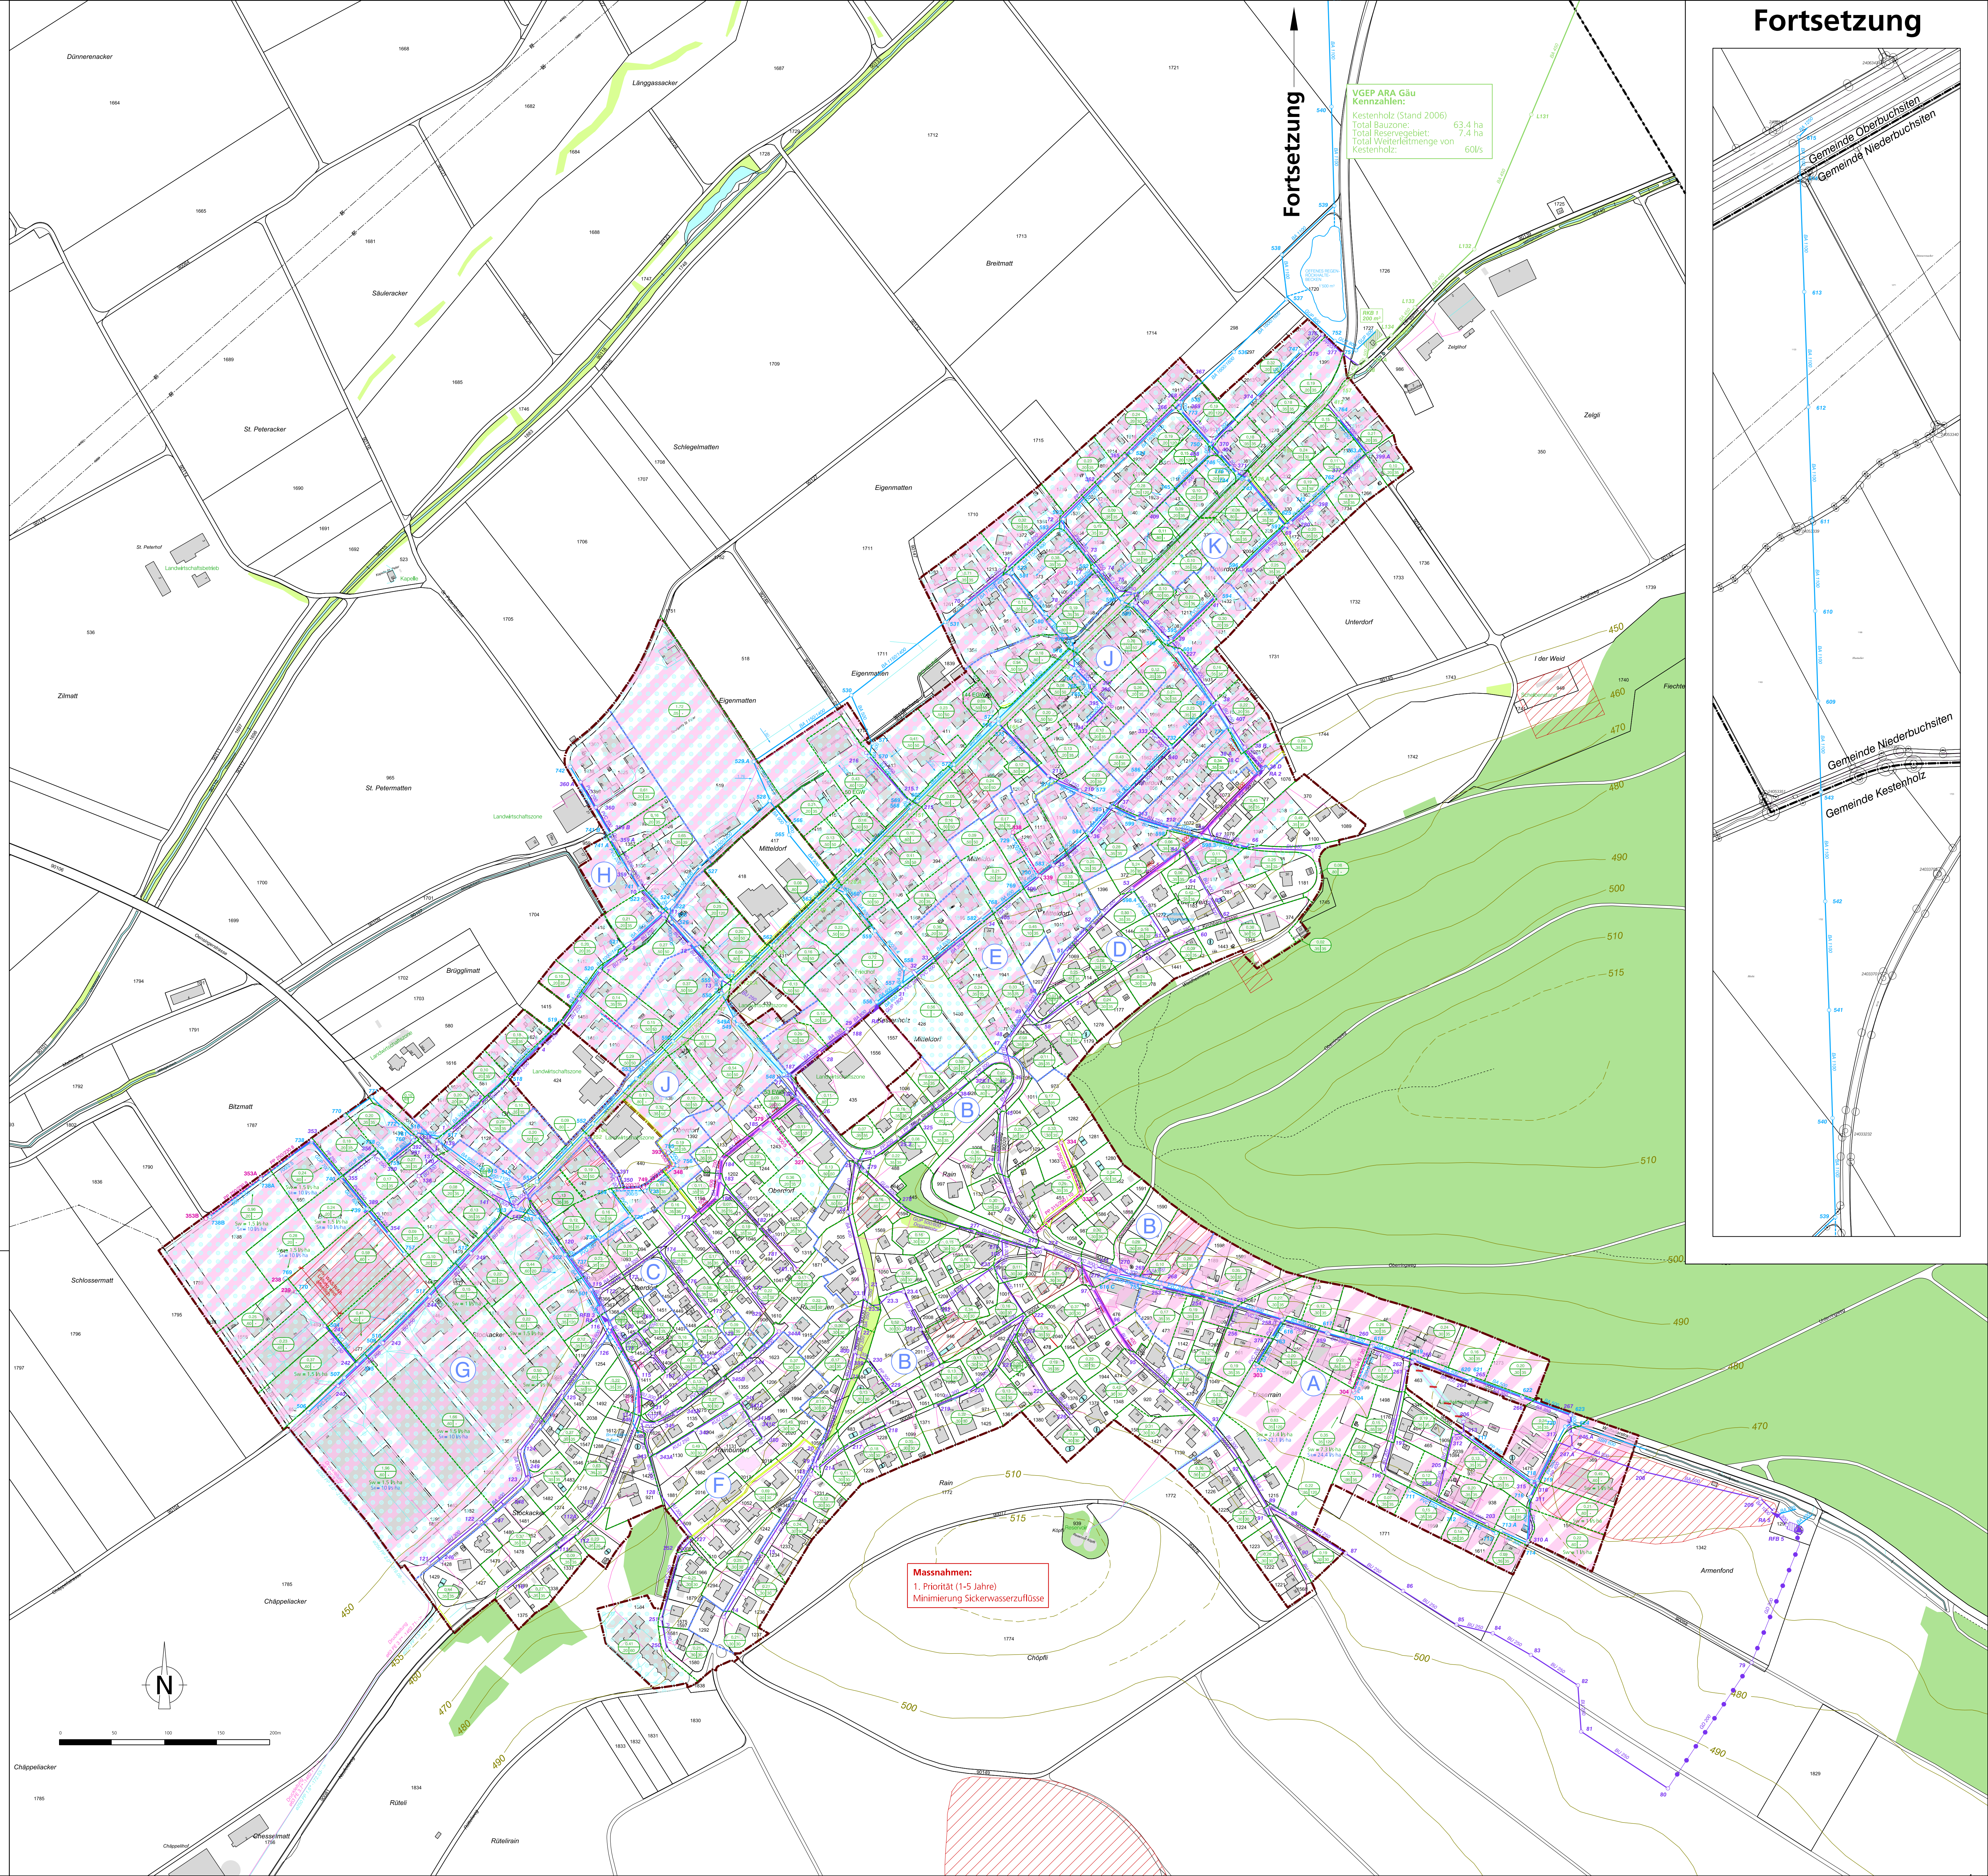

Revision
Genereller Entwässerungsplan
(GEP 2018)

Nutzungsplanänderung

Situation 1 : 2'000

Öffentliche Auflage vom 25.10.2018 bis 23.11.2018

Beschlossen vom Gemeinderat Kestenholz

Der Gemeindepräsident :

Der Gemeindeschreiber :

Genehmigt vom Regierungsrat mit Beschluss Nr. vom

Der Staatsschreiber :

Publikation im Amtsblatt Nr. vom

Datum	Änderungen	gez.	gepr.	gen.	Bilanz	korrektur:	geprüft:	genehmigt:
		dne	dse	dse				
01.12.2016	Nach Gut zur Auflage ALU				20.09.2016			
30.06.2018	Nach Gut zur Auflage Gemeinde	dmo			gez:knicht:	sst		Fl.Nr.:
9.10.2018	Gemes Prüfung Gemeinde August 2018	flb:			Größe:	90/115		
3.12.2018	Nach Auflage				user:	dmo		
					gedruckt:	04.12.2018 11:46:43		
Grundlage vom:	30. Mai 2018 / LV95				CAD-File: K:\Brennraum\4675_100\Rekord\G04675_100_26.dwg			

www.bsb-partner.ch
 Tel. 032 671 22 22 Fax. 032 671 22 00
 Tel. 062 388 38 38 Fax. 062 388 38 00
 Tel. 032 654 59 30 Fax. 032 654 59 31
 Tel. 031 978 00 78 Fax. 031 978 00 79

BSB + Partner
Ingenieure und Planer

bsb+

Genehmigung