

GEMEINDE 4703 KESTENHOLZ
KANTON SOLOTHURN

GESTALTUNGSPLAN ZENTRUM 1:200 / 500

MIT SONDERBAUVORSCHRIFTEN

LEGENDE:

- | | |
|-------------------------|------------------------|
| ●●● GELTUNGSBEREICH | ■ ZUFAHRTSTRASSE |
| ■ MFH 2G+VOLLAUSB. DACH | ■ ÖFFENTLICHER FUSSWEG |
| ■ EINSTELLHALLE | ■ PRIVATER FUSSWEG |
| ■ HAUSBAULINIE | ■ GRÜNFLÄCHE |
| ■ BAULINIE | ■ HOCHSTÄMMIGE BÄUME |
| ■ NAHERBAU MÖGLICH | ■ ABRUCH BEST. GEBÄUDE |
| ■ PARKPLATZE | |

ÖFFENTLICHE AUFLAGE VOM 1.4.1993 BIS 1.5.1993

GENEHMIGT VOM GEMEINDERAT AM 22.3.1993

DER AMMANN: *[Signature]* DER GEMEINDESCHREIBER: *[Signature]*

GENEHMIGT VOM REGIERUNGSRAT MIT RRB NR. 1898 VOM 1. Juni 1993



DER STAATSSCHREIBER: *[Signature]*

KURT STÜDER ARCH HTL / STV
REMO HANER PARTNER
HOHLE GASSE 8
4702 OENSINGEN
TEL. 062 / 76 11 48 FAX 062 / 76 30 20

PL. NR. 92
DAT. 12.8.92
GEZ. CARO REV.


Reinhold Dürflinger AG
Trax- und Baggerbetrieb
4022 Egerkingen
Verwaltung in Kestenholz
062 63 71 63

ISOMETRIE

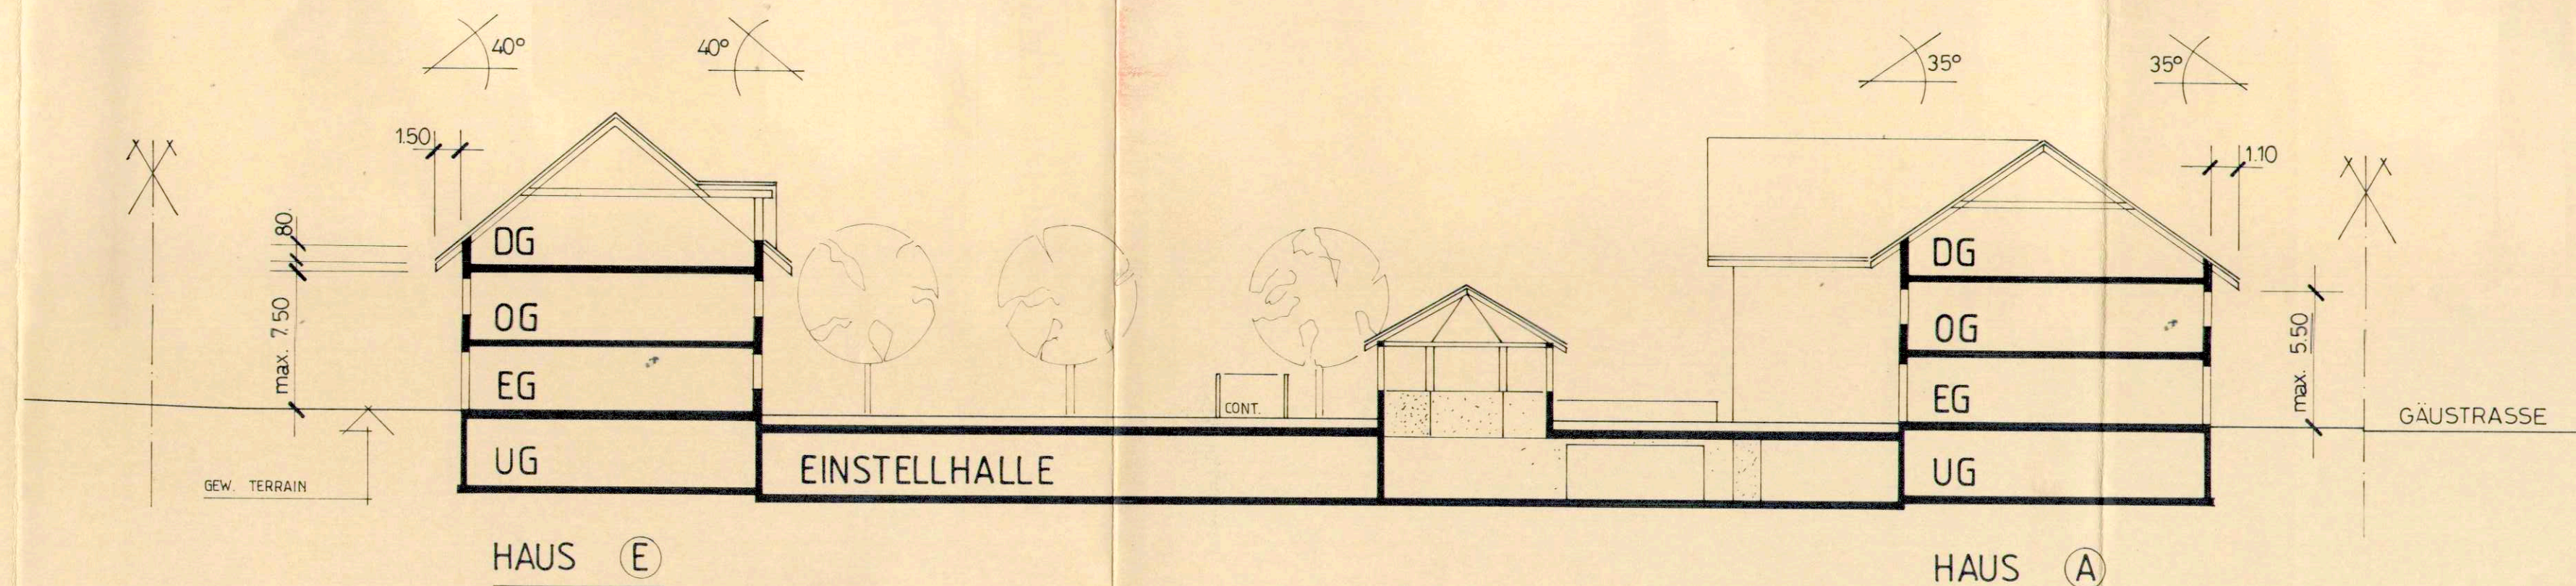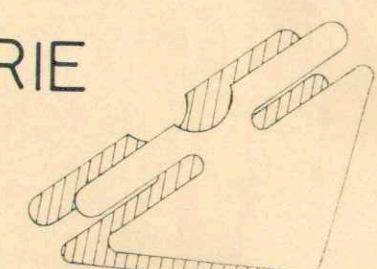


QUERSCHNITT A - A 1:200

SITUATION 1:500

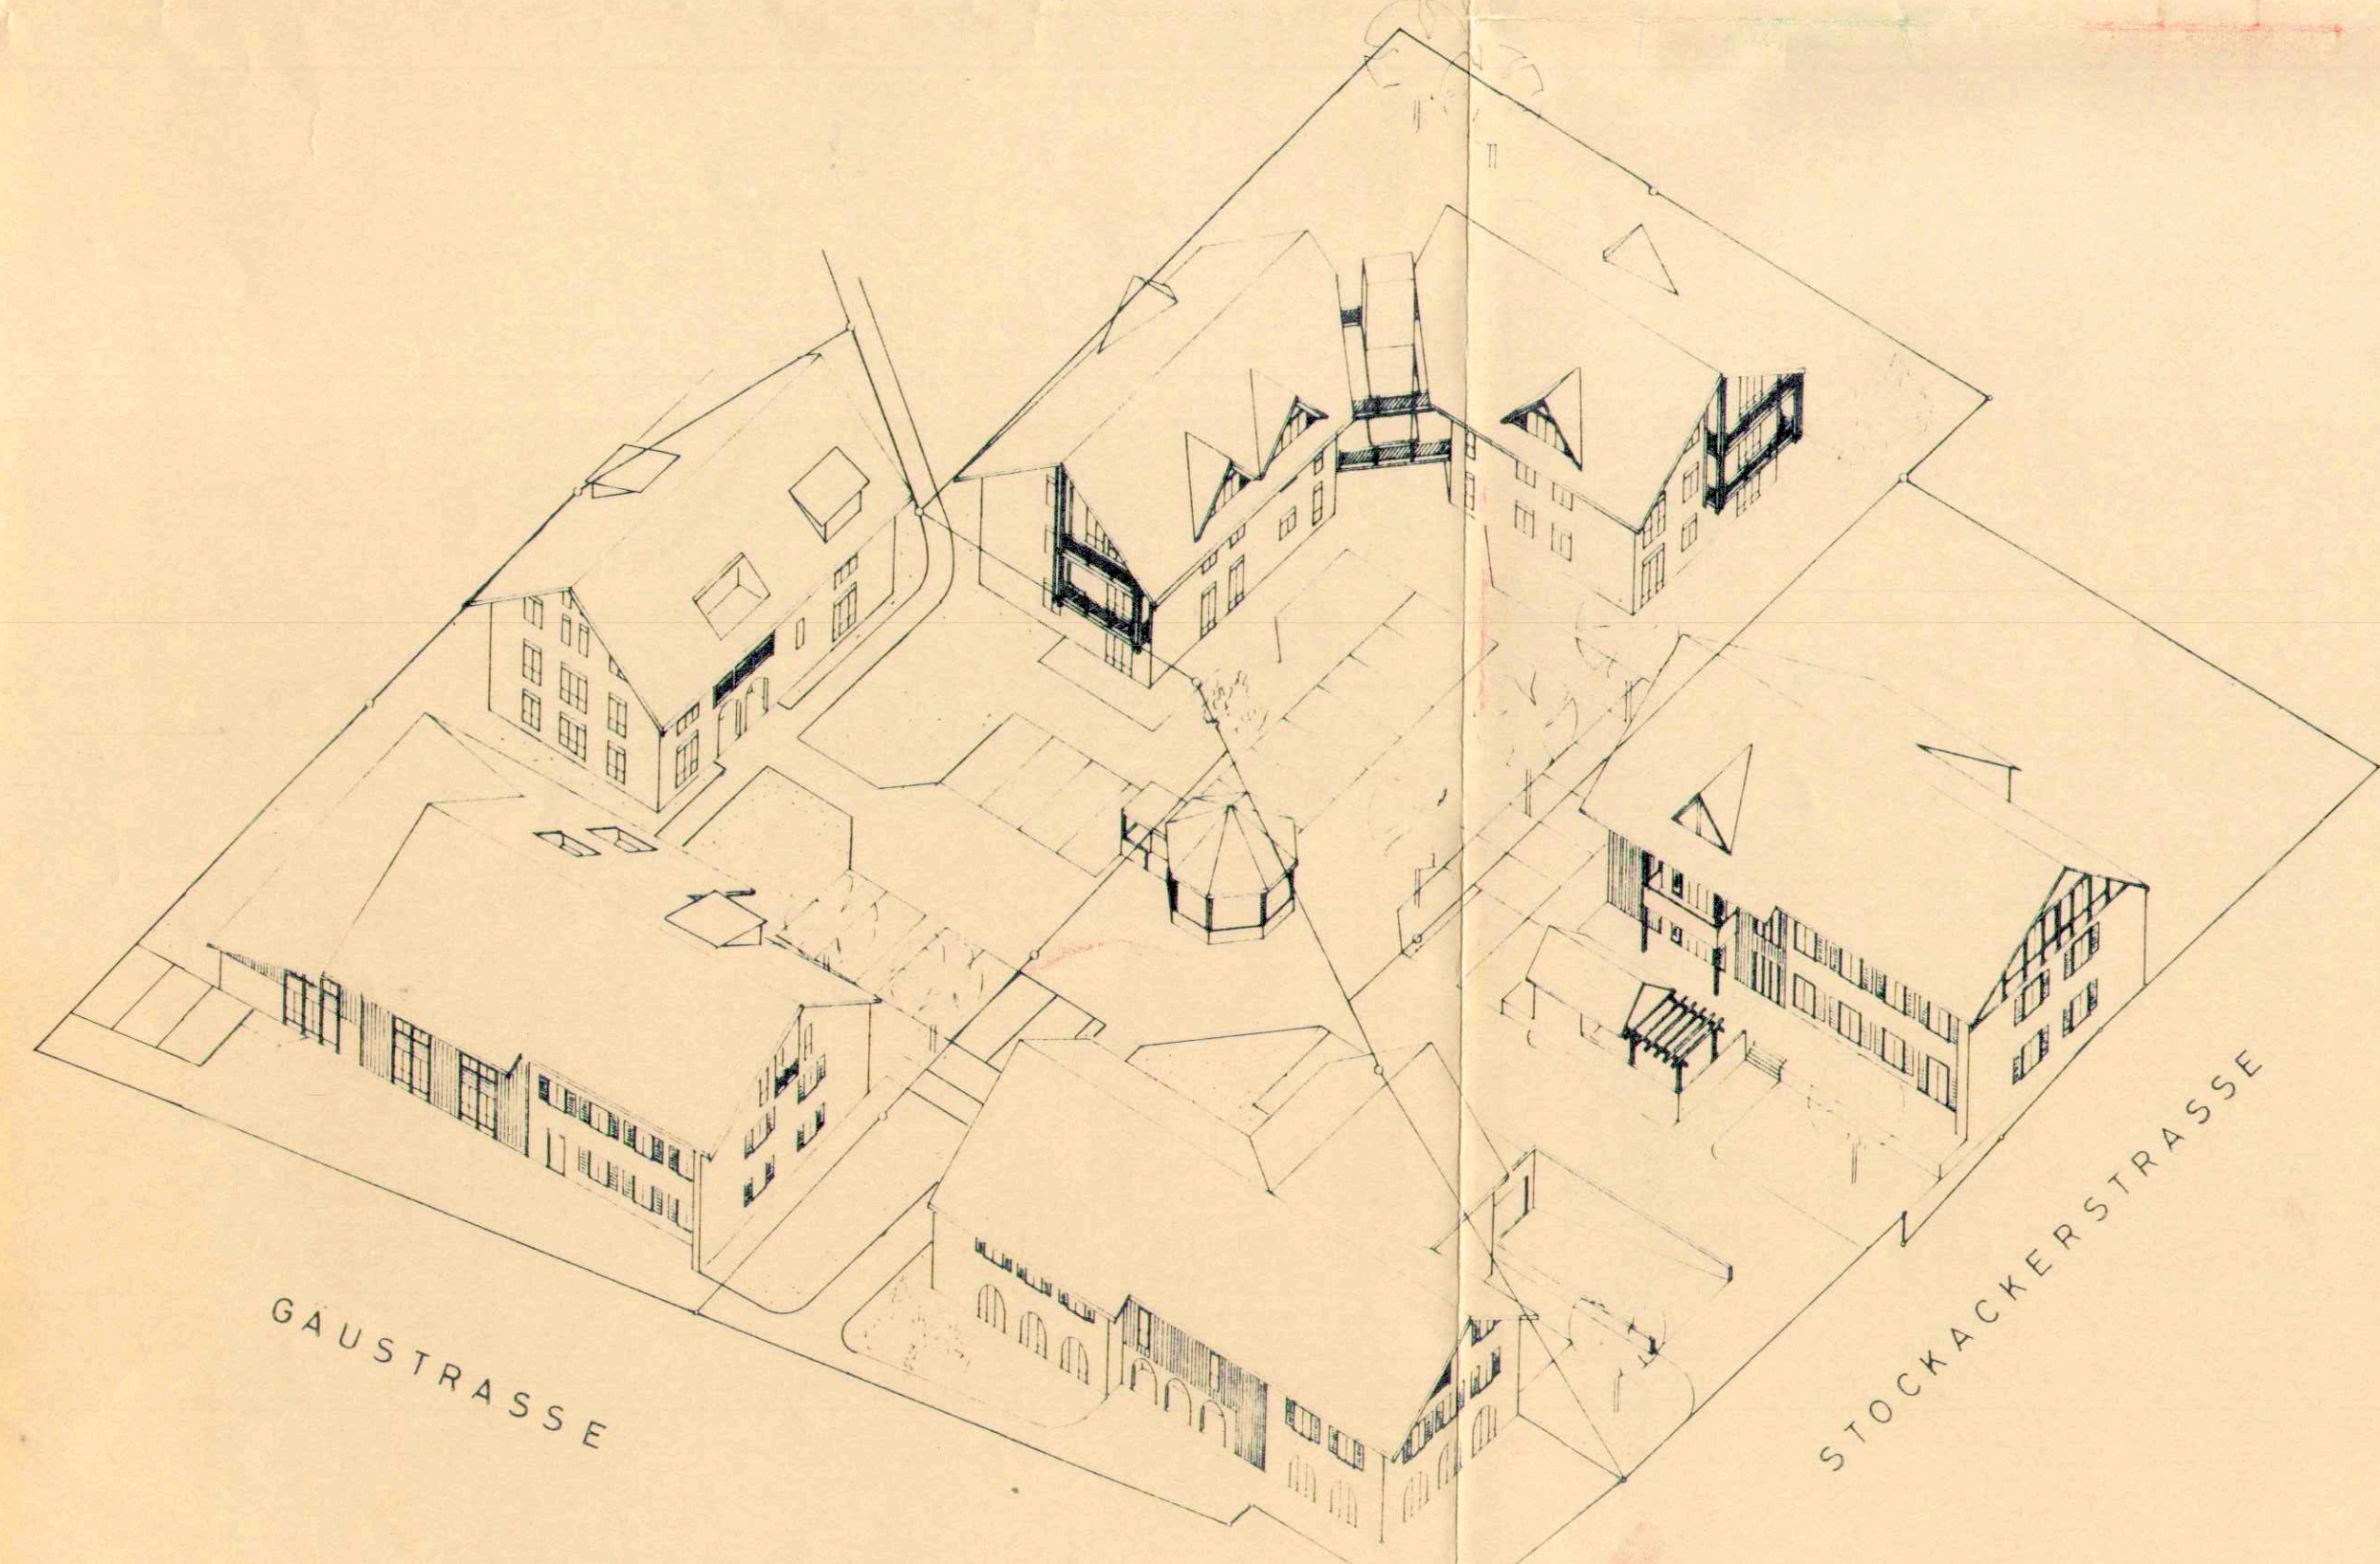

ISOMETRIE 1:400

STOCKACKERSTRASSE

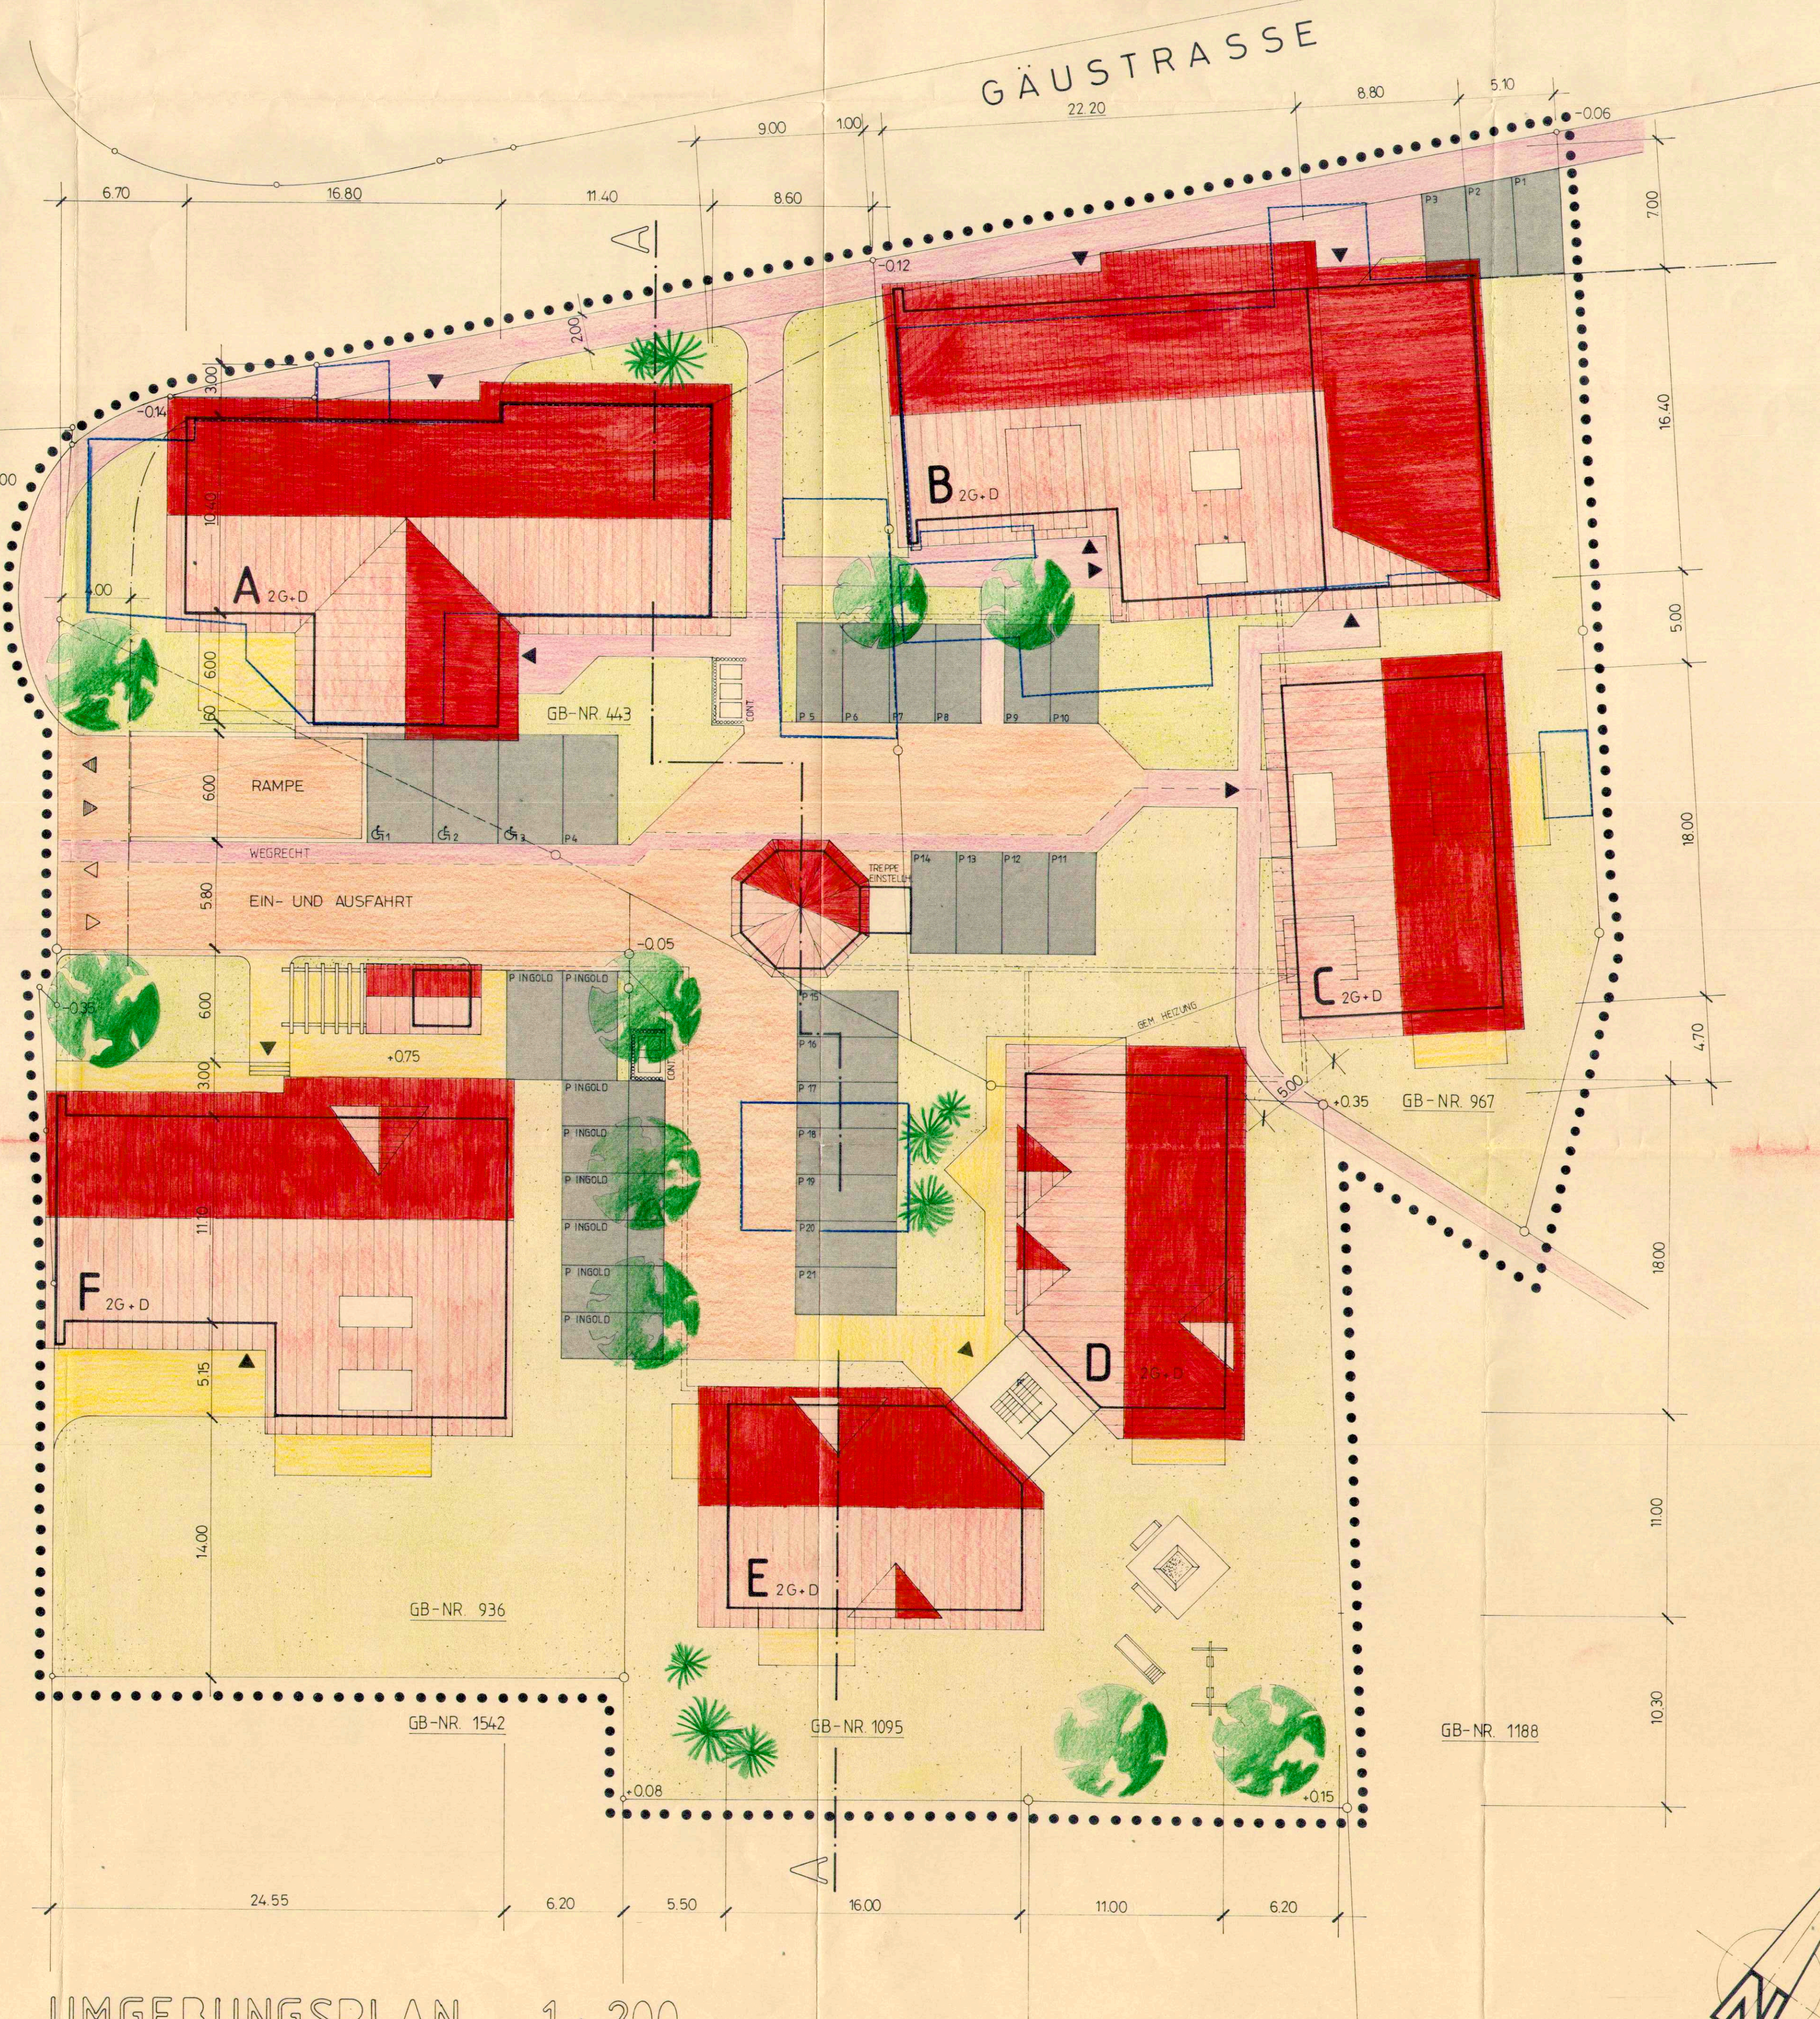

UMGEBUNGSPLAN 1:200