


Revision Ortsplanung

Strassen- und Baulinienplan mit Strassenklassierung

Situation 1 : 1'000

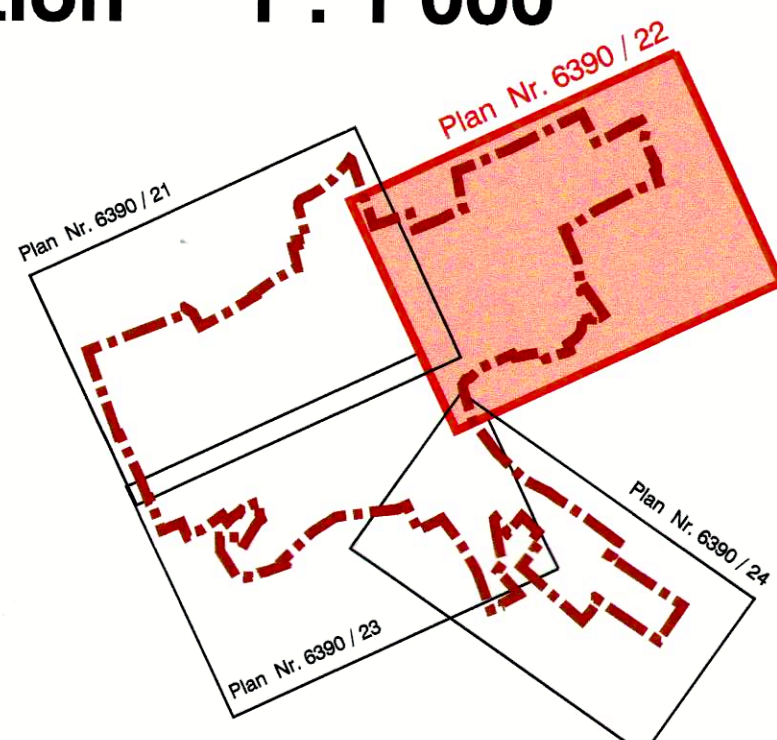

Index	Datum	Änderungen	gez.	gepr.	gen.	Ort:	geprüft:	genehmigt:
						Oensingen	GC/Sch/TS	TS
						Datum: 31.08.1998		
						gezeichnet: CH-H	Plan Nr.:	
						Grösse: 60 x 105		
						Rolle Nr.:		
						t:\daten\terbau\dgn\6007\6390\neu\cp\6390_22.dgn		
						gedruckt: 29-AUG-2000 17:37 user: mem		

BSB + Partner
Ingenieure und Planer




Legende Genehmigungsinhalt

- Hauptstrasse (Oensinger-, Gäu-, Wolfwilerstrasse)
- Sammelstrasse
- Erschliessungsstrasse
- Fusswege / Trottoirs
- Baulinien
- Gestaltungsbaulinien
- Vordachbaulinien (Vordächer dürfen die Baulinie um mehr als 2.0m bis auf die Vordachbaulinie übertragen)

Massnahmen zur Strassengestaltung werden im Rahmen der Detailprojektierung geprüft.

Legende Orientierungsinhalt

- Private Erschliessungsstrasse
- Bauzonengrenze
- Grenze Reservezone
- Gebiet mit Gestaltungsplanpflicht
- Geplante Strassenlinien Reservezone
- Best. Meteor- und/oder Schmutzwasserleitungen
- Wald und Feldgehölz im Bereich der Bauzone mit Waldabstand
- Hecken und Ufergehölze im Bereich der Bauzone mit Baulinienabstand
- Geschützte und erhaltenswerte Einzelbäume gemäss Bauzonengplan
- Gebäude unter Denkmalschutz

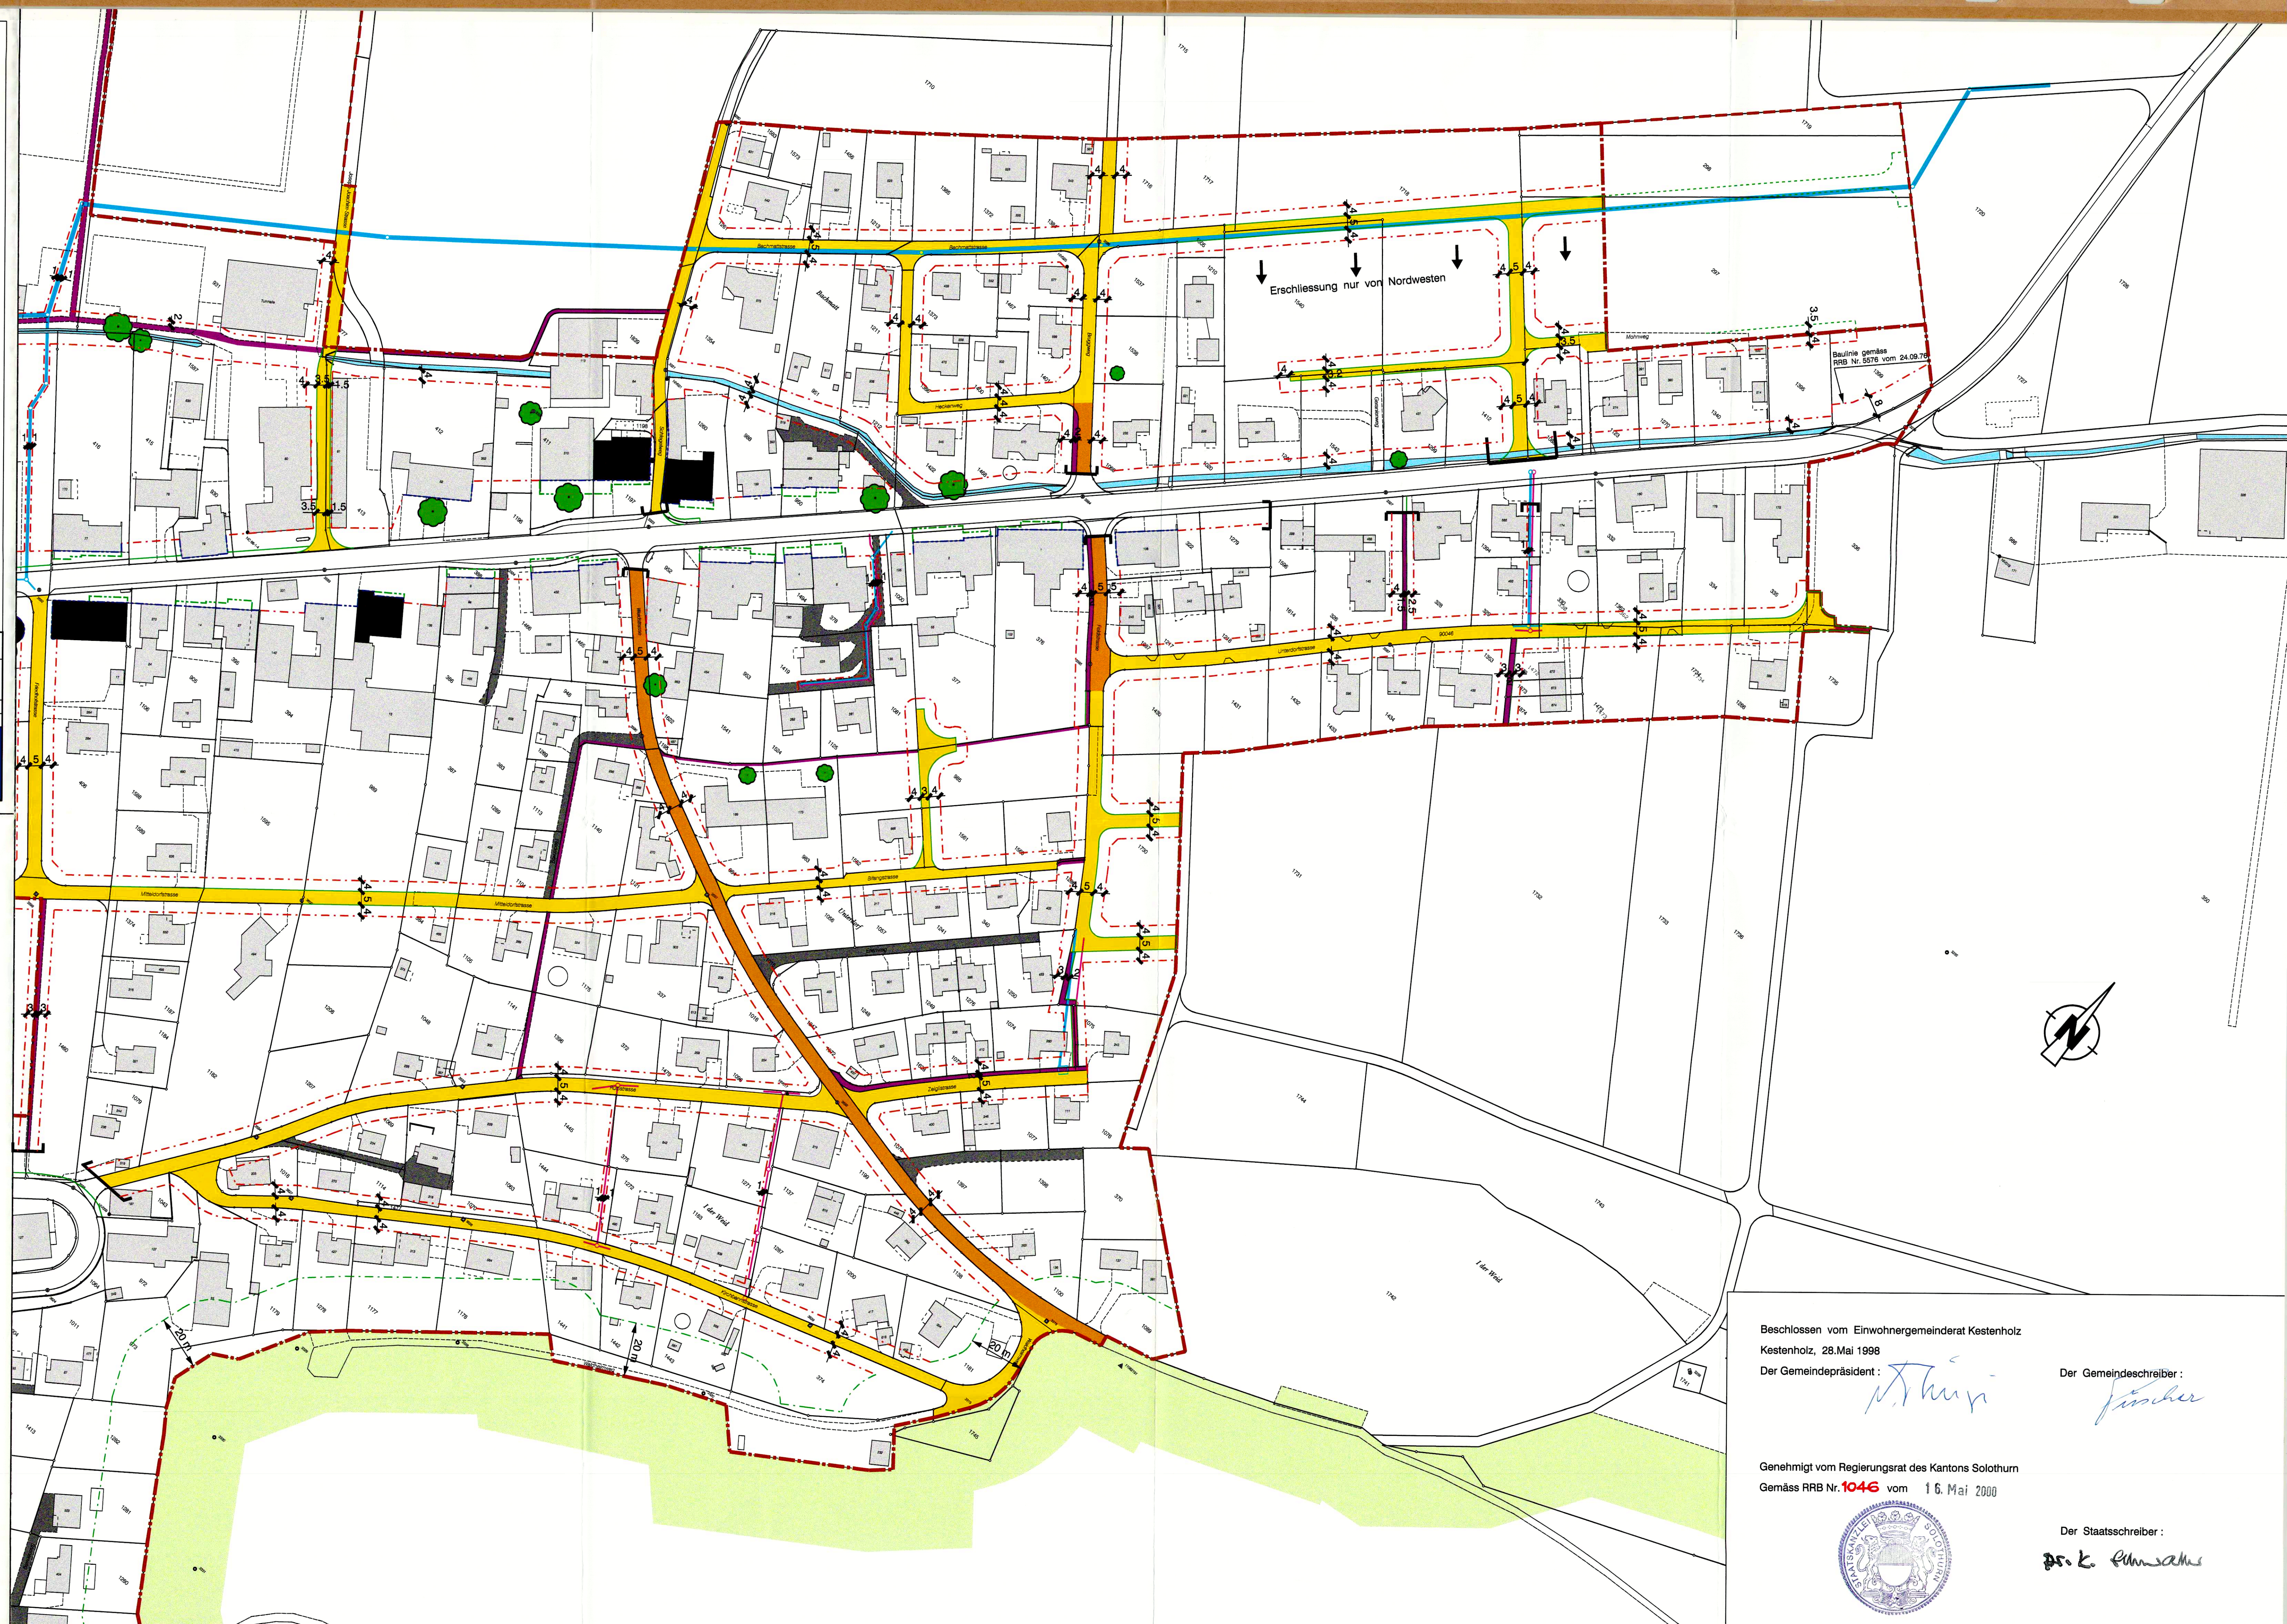

Beschlossen vom Einwohnergemeinderat Kestenholz
Kestenholz, 28.Mai 1998

Der Gemeindepräsident :

[Signature]

Der Gemeindevorsteher :

[Signature]

Genehmigt vom Regierungsrat des Kantons Solothurn
Gemäss RRB Nr. 1046 vom 16. Mai 2000



Der Staatsschreiber :

[Signature]