


Revision Ortsplanung

Strassen- und Baulinienplan mit Strassenklassierung

Situation 1 : 1'000

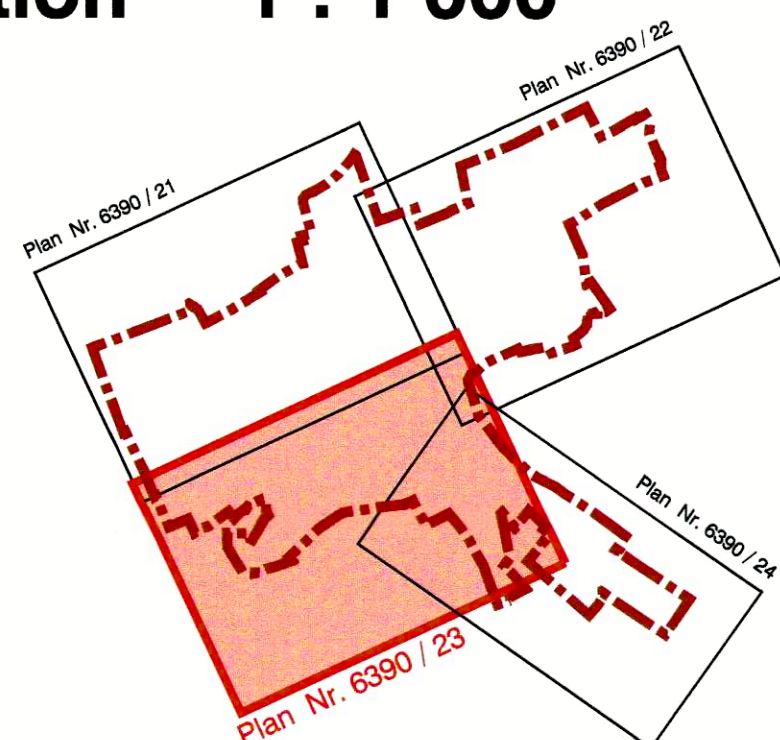

Index	Datum	Änderungen	gez.	gepr.	gen.	Ort:	Censingen	geprüft:	GC/Schw/TS	genehmigt:	TS
						Datum:	31.08.1998	gezeichnet:	CH/H	Plan Nr.:	
						Grösse:	80 x 105	Rolle Nr.:			
						1:\data\refbaudgn\6000\6390\neue_cp\6390_23.dgn		gedruckt:	29-AUG-2000 17:35	user:	mem

BSB + Partner
Ingenieure und Planer

Solothurn
Biberist
Censingen
Grenchen
Olten
Salzhalden
Biel
Langnau
Niederbipp

Tel.: 032/671 22 22
Tel.: 062/368 38 38
Tel.: 032/653 01 21

Fax: 032/671 22 00
Fax: 062/368 38 00
Fax: 032/653 31 45




Legende Genehmigungsinhalt

- Hauptstrasse (Oensinger-, Gäu-, Wolfwilerstrasse)
- Sammelstrasse
- Erschliessungsstrasse
- Fusswege / Trottoirs
- Baulinien
- Gestaltungsbaulinien
- Vordachbaulinien (Vordächer dürfen die Baulinie um mehr als 2.0m bis auf die Vordachbaulinie übertragen)

Massnahmen zur Strassengestaltung werden im Rahmen der Detailprojektierung geprüft.

Legende Orientierungsinhalt

- Private Erschliessungsstrasse
- Bauzonengrenze
- Grenze Reservezone
- Gebiet mit Gestaltungsplanpflicht
- Geplante Strassenlinien Reservezone
- Best. Meteor- und/oder Schmutzwasserleitungen
- Wald und Feldgehölz im Bereich der Bauzone mit Waldabstand
- Hecken und Ufergehölze im Bereich der Bauzone mit Baulinienabstand
- Geschützte und erhaltenswerte Einzelbäume gemäss Bauzonensplan
- Gebäude unter Denkmalschutz

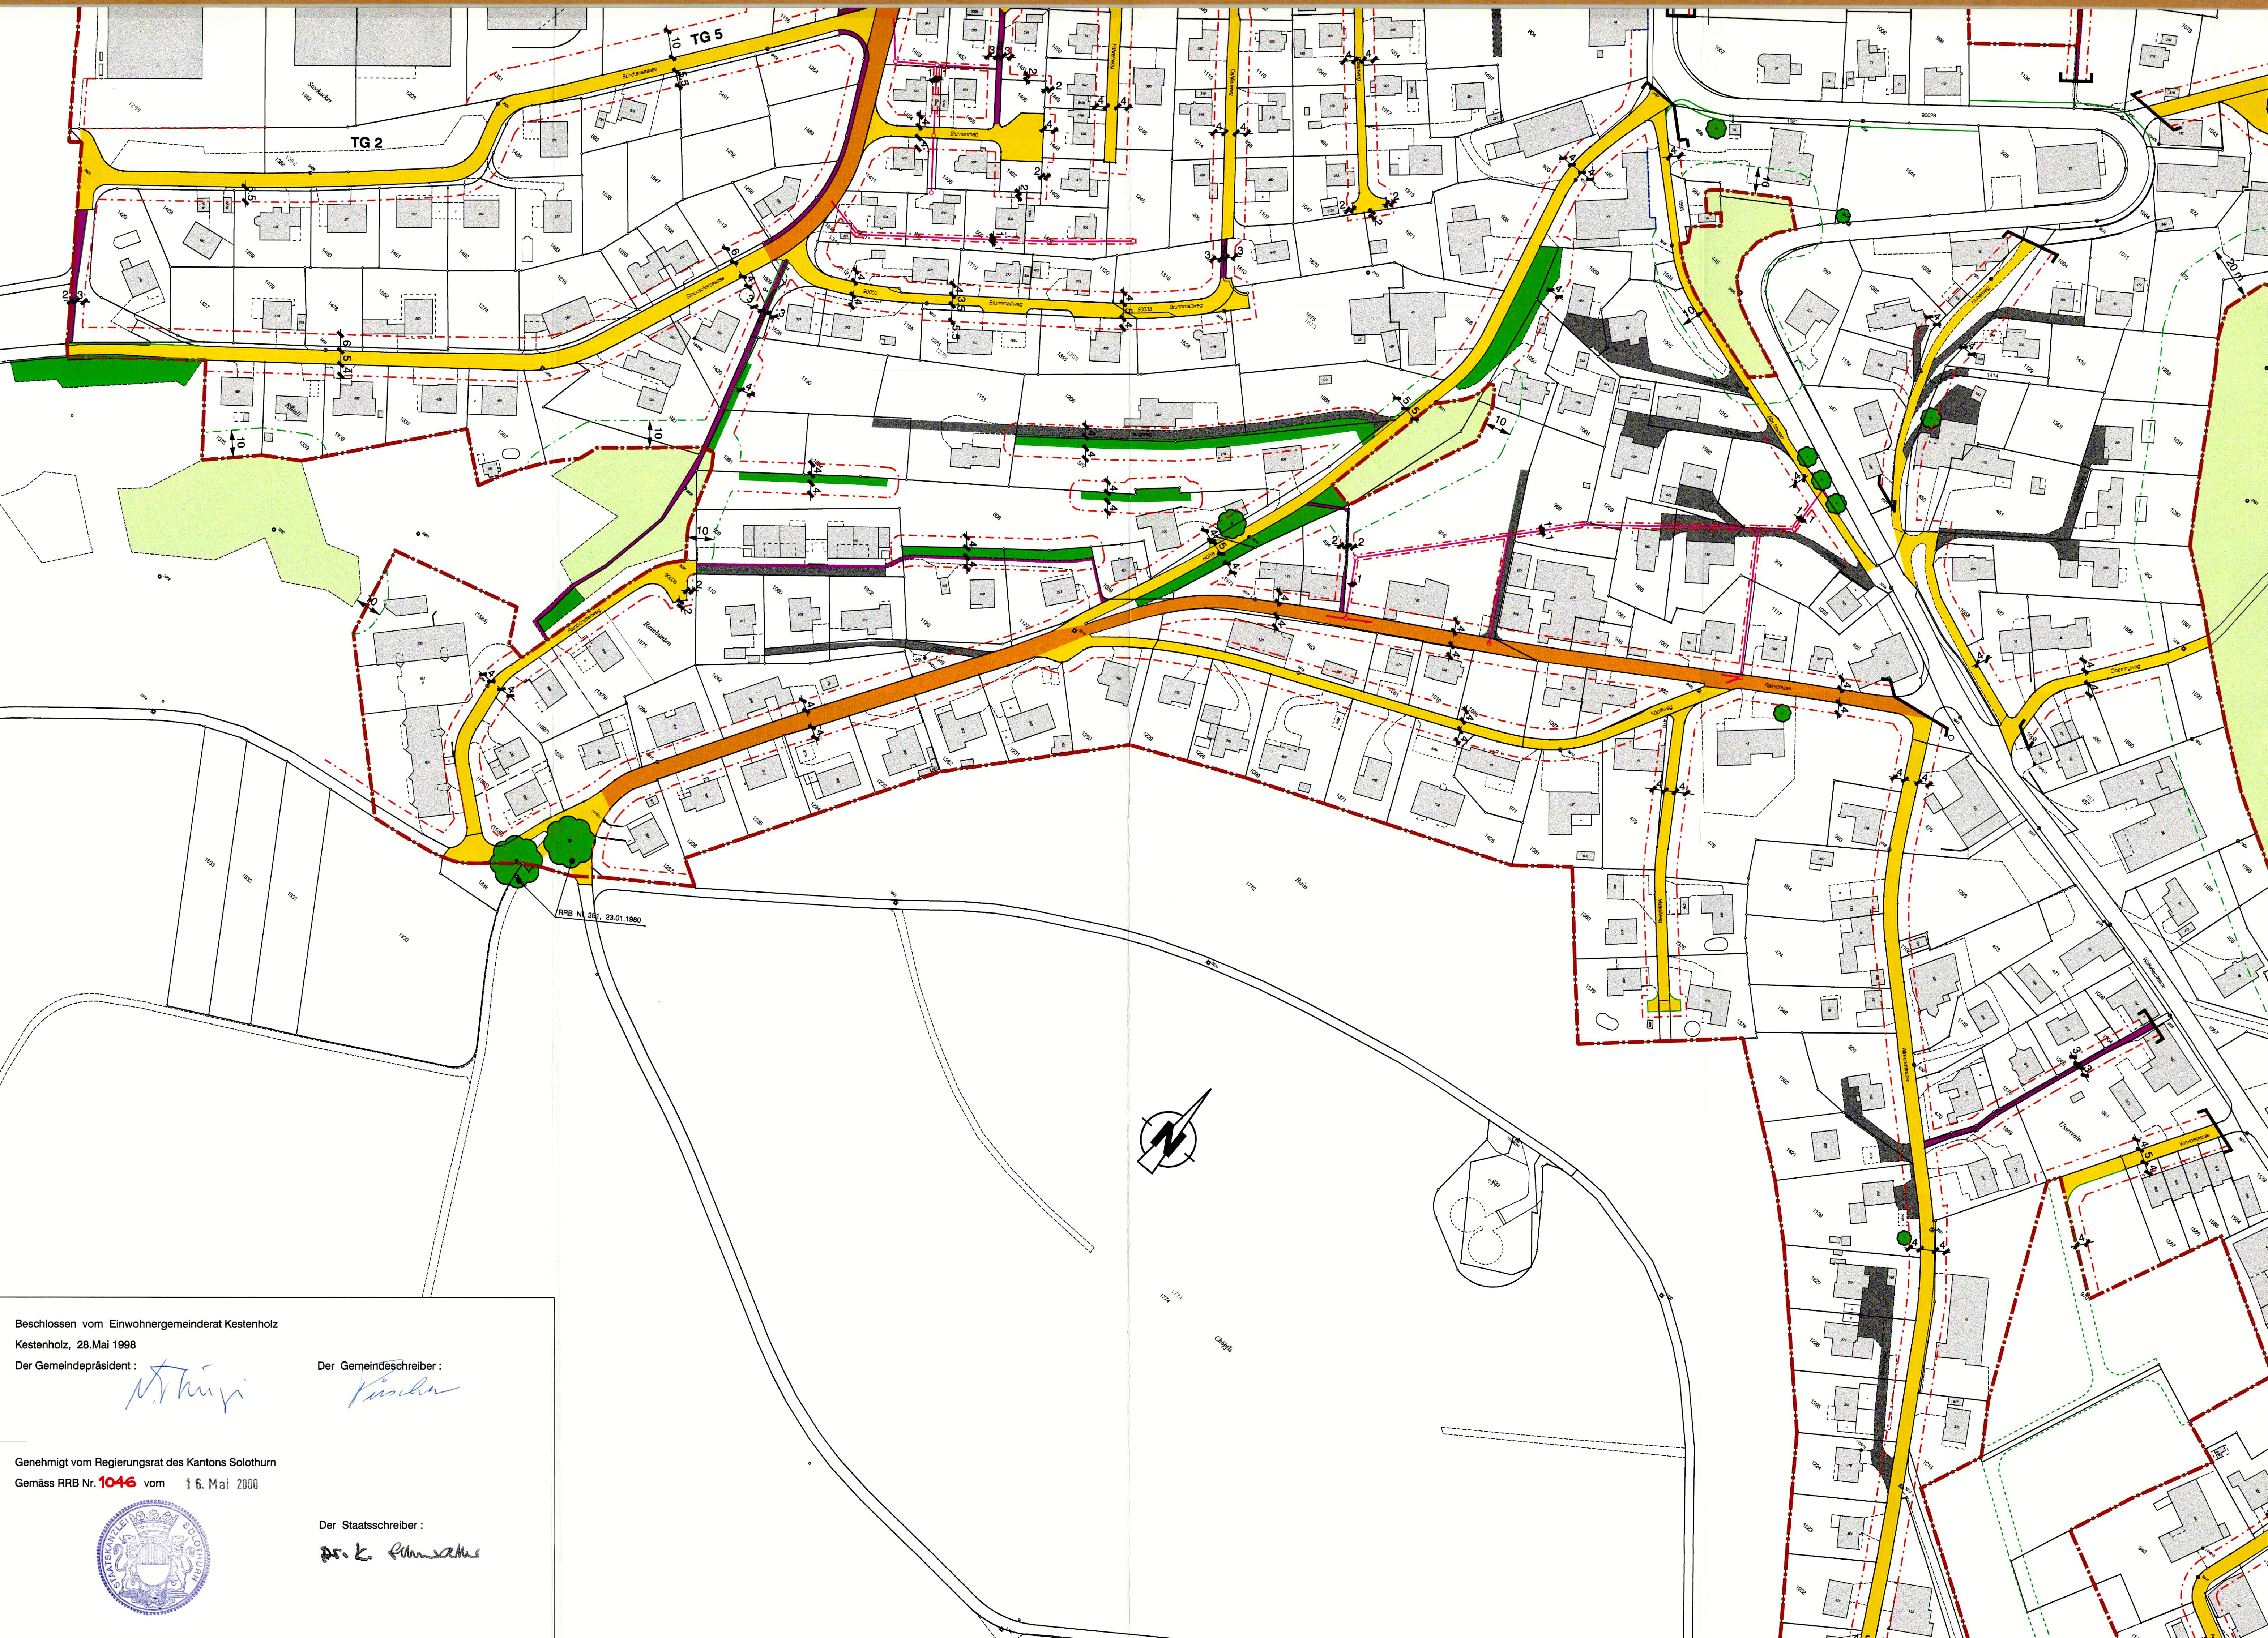

Beschlossen vom Einwohnergemeinderat Kestenholz
Kestenholz, 28. Mai 1998

Der Gemeindepräsident:

[Signature]

Der Gemeindegemeinderat:

[Signature]

Genehmigt vom Regierungsrat des Kantons Solothurn
Gemäss RRB Nr. 1046 vom 16. Mai 2000



Der Staatsschreiber:

[Signature]