




Revision Ortsplanung

Strassen- und Baulinienplan
mit Strassenklassierung

Situation 1 : 1'000

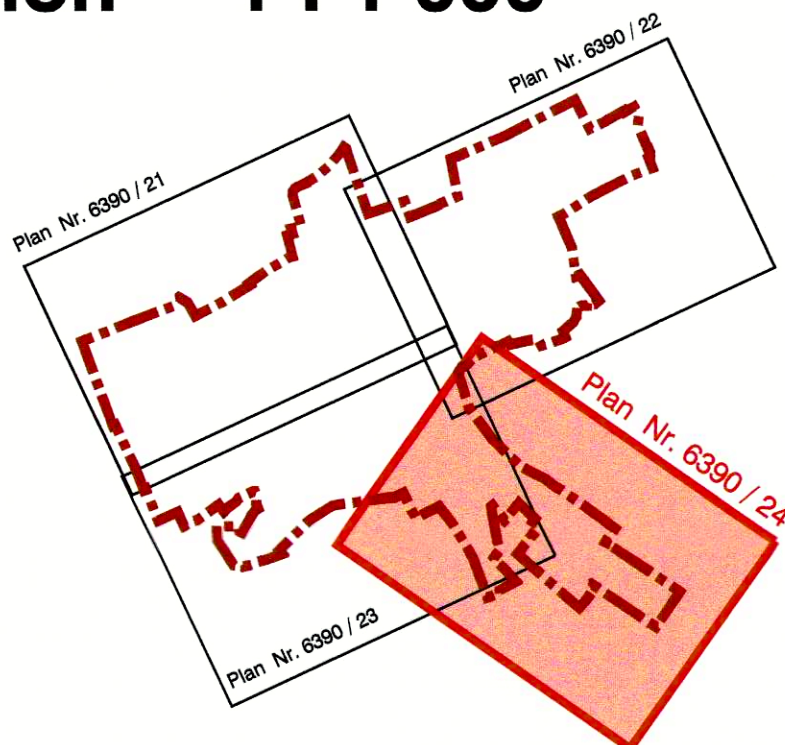

Index	Datum	Änderungen	gez.	gepr.	gen.	Ort: Oensingen	geprüft: GC/Schr/TS	genehmigt: TS
						Datum: 31.08.1998	Plan Nr.	
						gezeichnet: CH/H	Grösse: 60 x 105	6390 / 24
						Rolle Nr.:	t:\daten\erbaudgn\6000\6390\neu_cp\6390_24.dgn	
						gedruckt: 29-AUG-2000 15:05 user: mem		

BSB + Partner
Ingenieure und Planer

Solothurn
Biberist
Oensingen
Grandchâten
Olten
Salzhäfen
Bern
Langnau
Niederbipp

Tel.: 032/671 22 22
Tel.: 062/388 38 38
Tel.: 032/653 01 21

Fax: 032/671 22 00
Fax: 062/388 38 00
Fax: 032/652 31 46

BSB


Legende Genehmigungsinhalt

- Hauptstrasse (Oensinger-, Gäu-, Wolfwilerstrasse)
- Sammelstrasse
- Erschliessungsstrasse
- Fusswege / Trottoirs
- Baulinien
- Gestaltungsbaulinien
- Vordachbaulinien (Vordächer dürfen die Baulinie um mehr als 2.0m bis auf die Vordachbaulinie übertragen)

Massnahmen zur Strassengestaltung werden im Rahmen der Detailprojektierung geprüft.

Legende Orientierungsinhalt

- Private Erschliessungsstrasse
- Bauzonengrenze
- Grenze Reservezone
- Gebiet mit Gestaltungsplanpflicht
- Geplante Strassenlinien Reservezone
- Best. Meteor- und/oder Schmutzwasserleitungen
- Wald und Feldgehölz im Bereich der Bauzone mit Waldabstand
- Hecken und Ufergehölze im Bereich der Bauzone mit Baulinienabstand
- Geschützte und erhaltenswerte Einzelbäume gemäss Bauzonensplan
- Gebäude unter Denkmalschutz

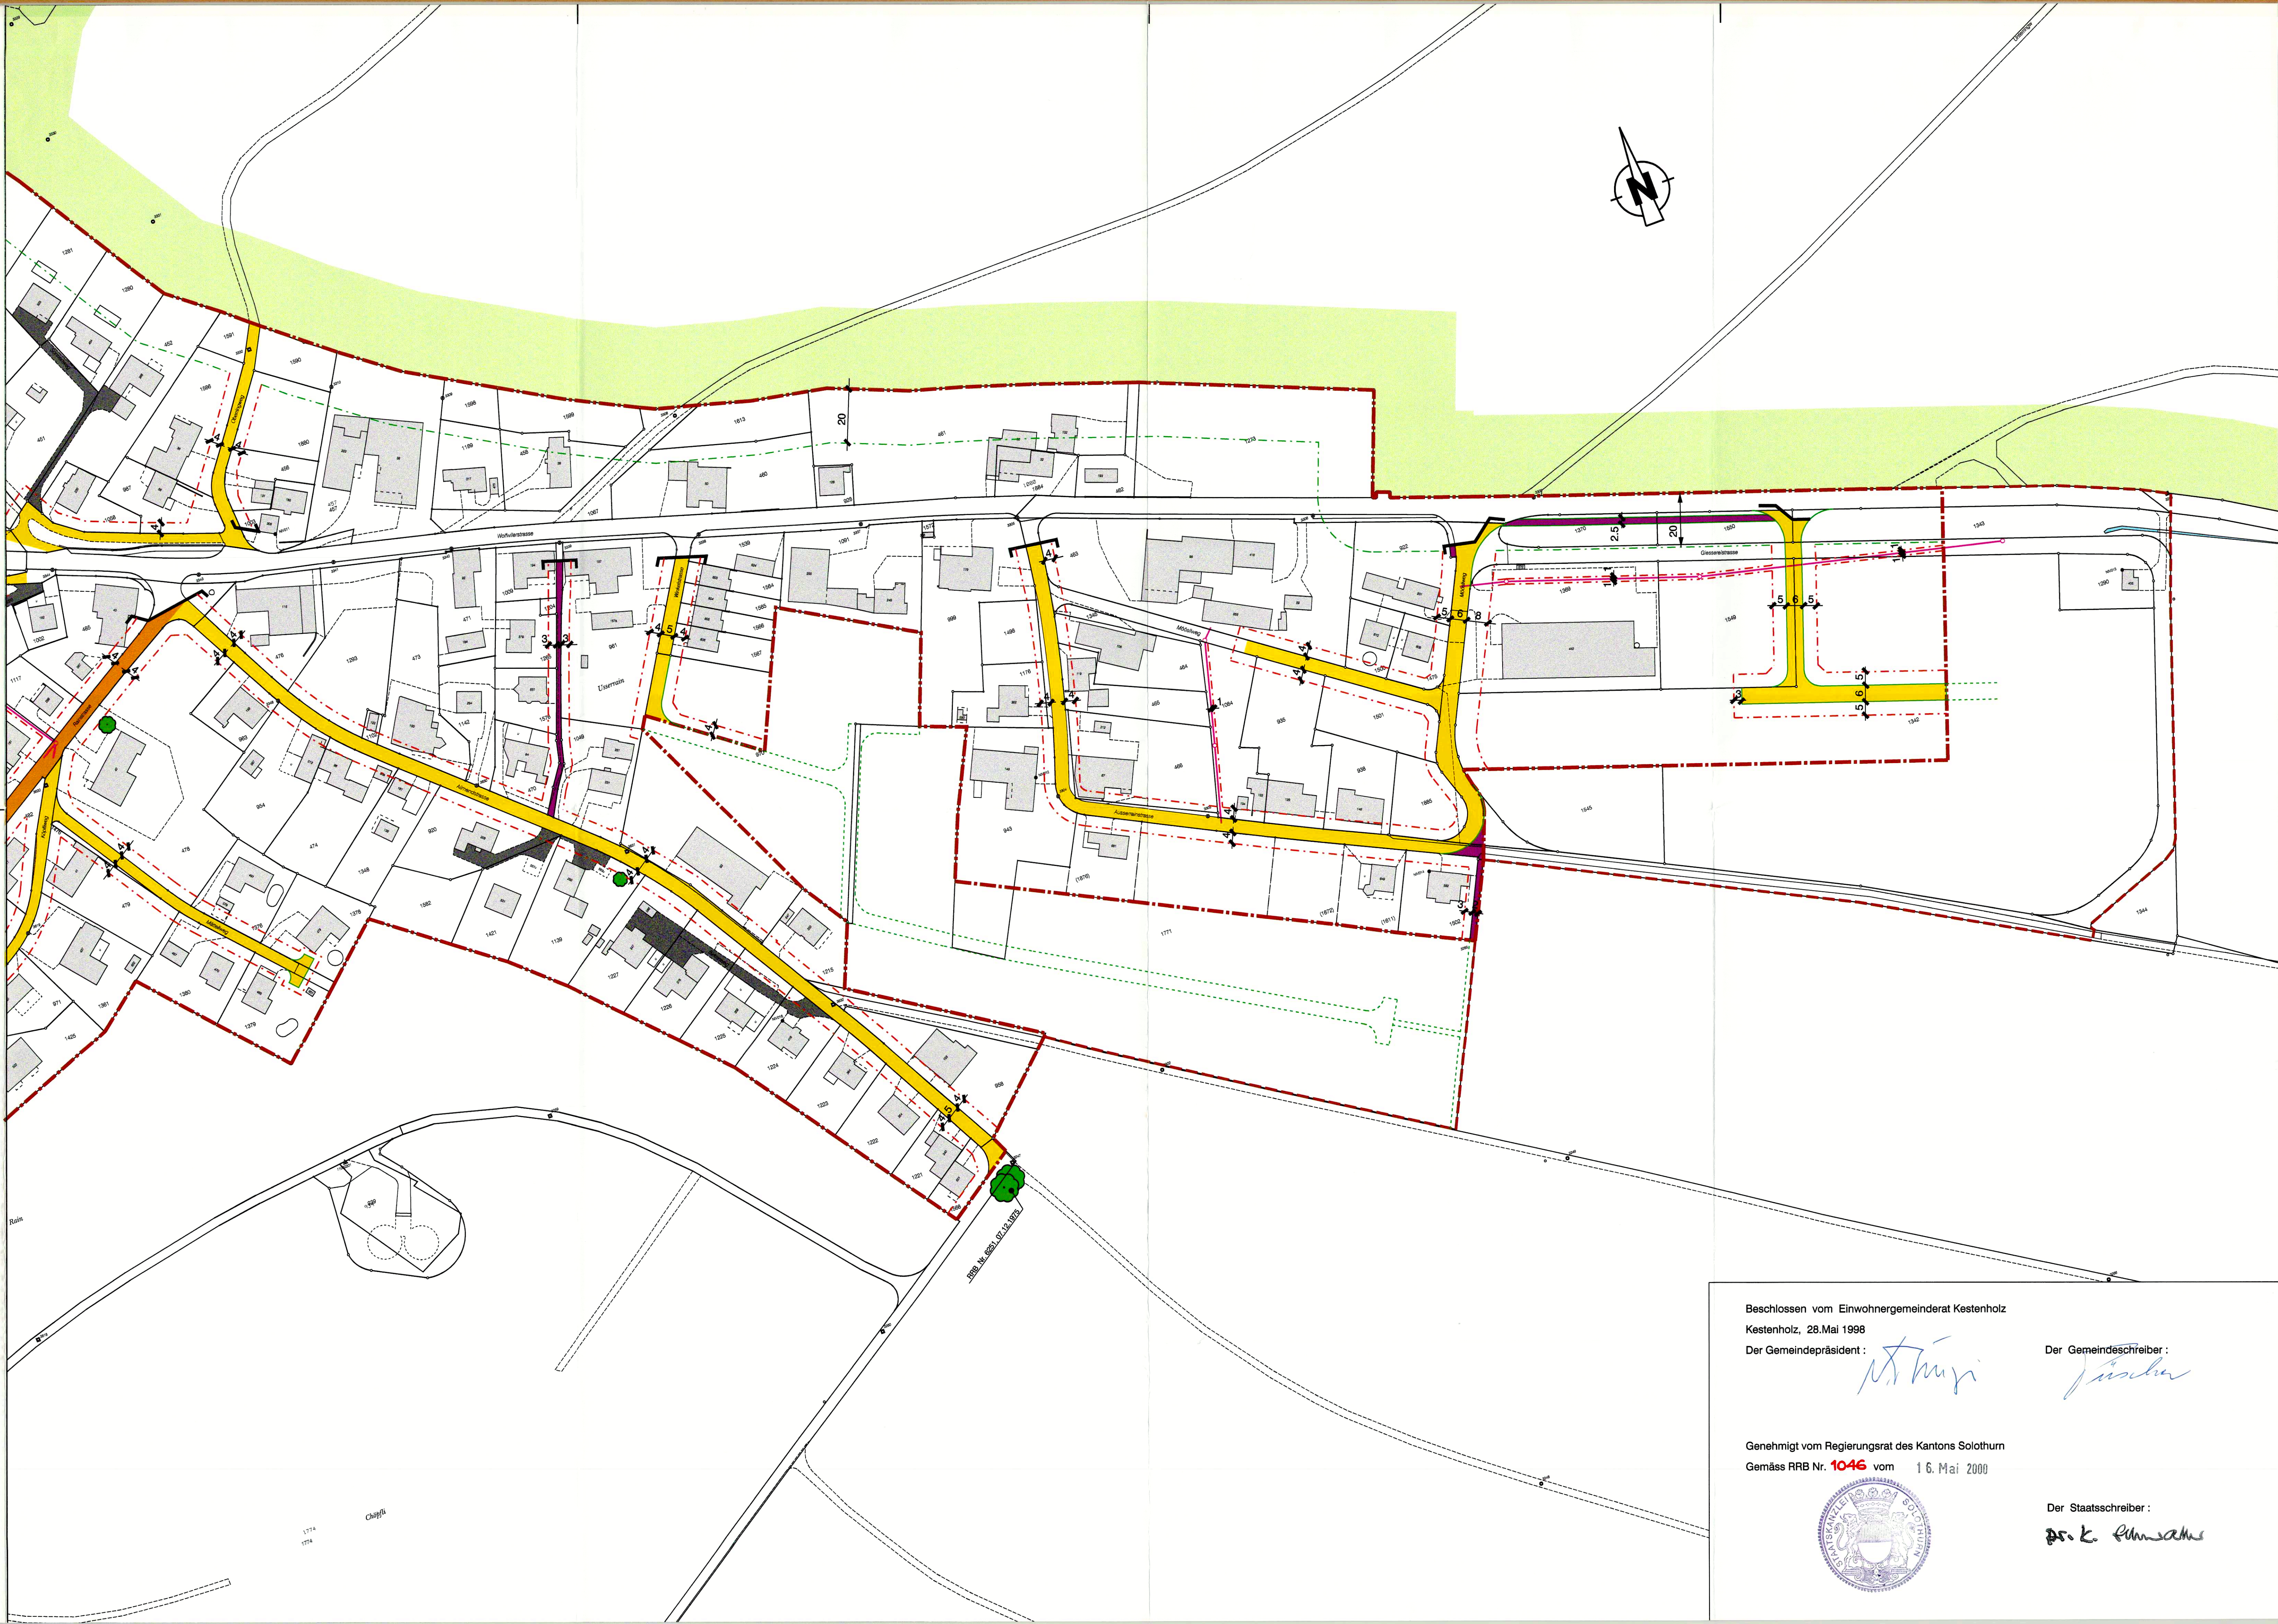

Beschlossen vom Einwohnergemeinderat Kestenholz
Kestenholz, 28.Mai 1998
Der Gemeindepräsident :

[Signature]

Der Gemeindeschreiber :

[Signature]

Genehmigt vom Regierungsrat des Kantons Solothurn
Gemäss RRB Nr. 1046 vom 16. Mai 2000



Der Staatsschreiber :

[Signature]