76 / 43

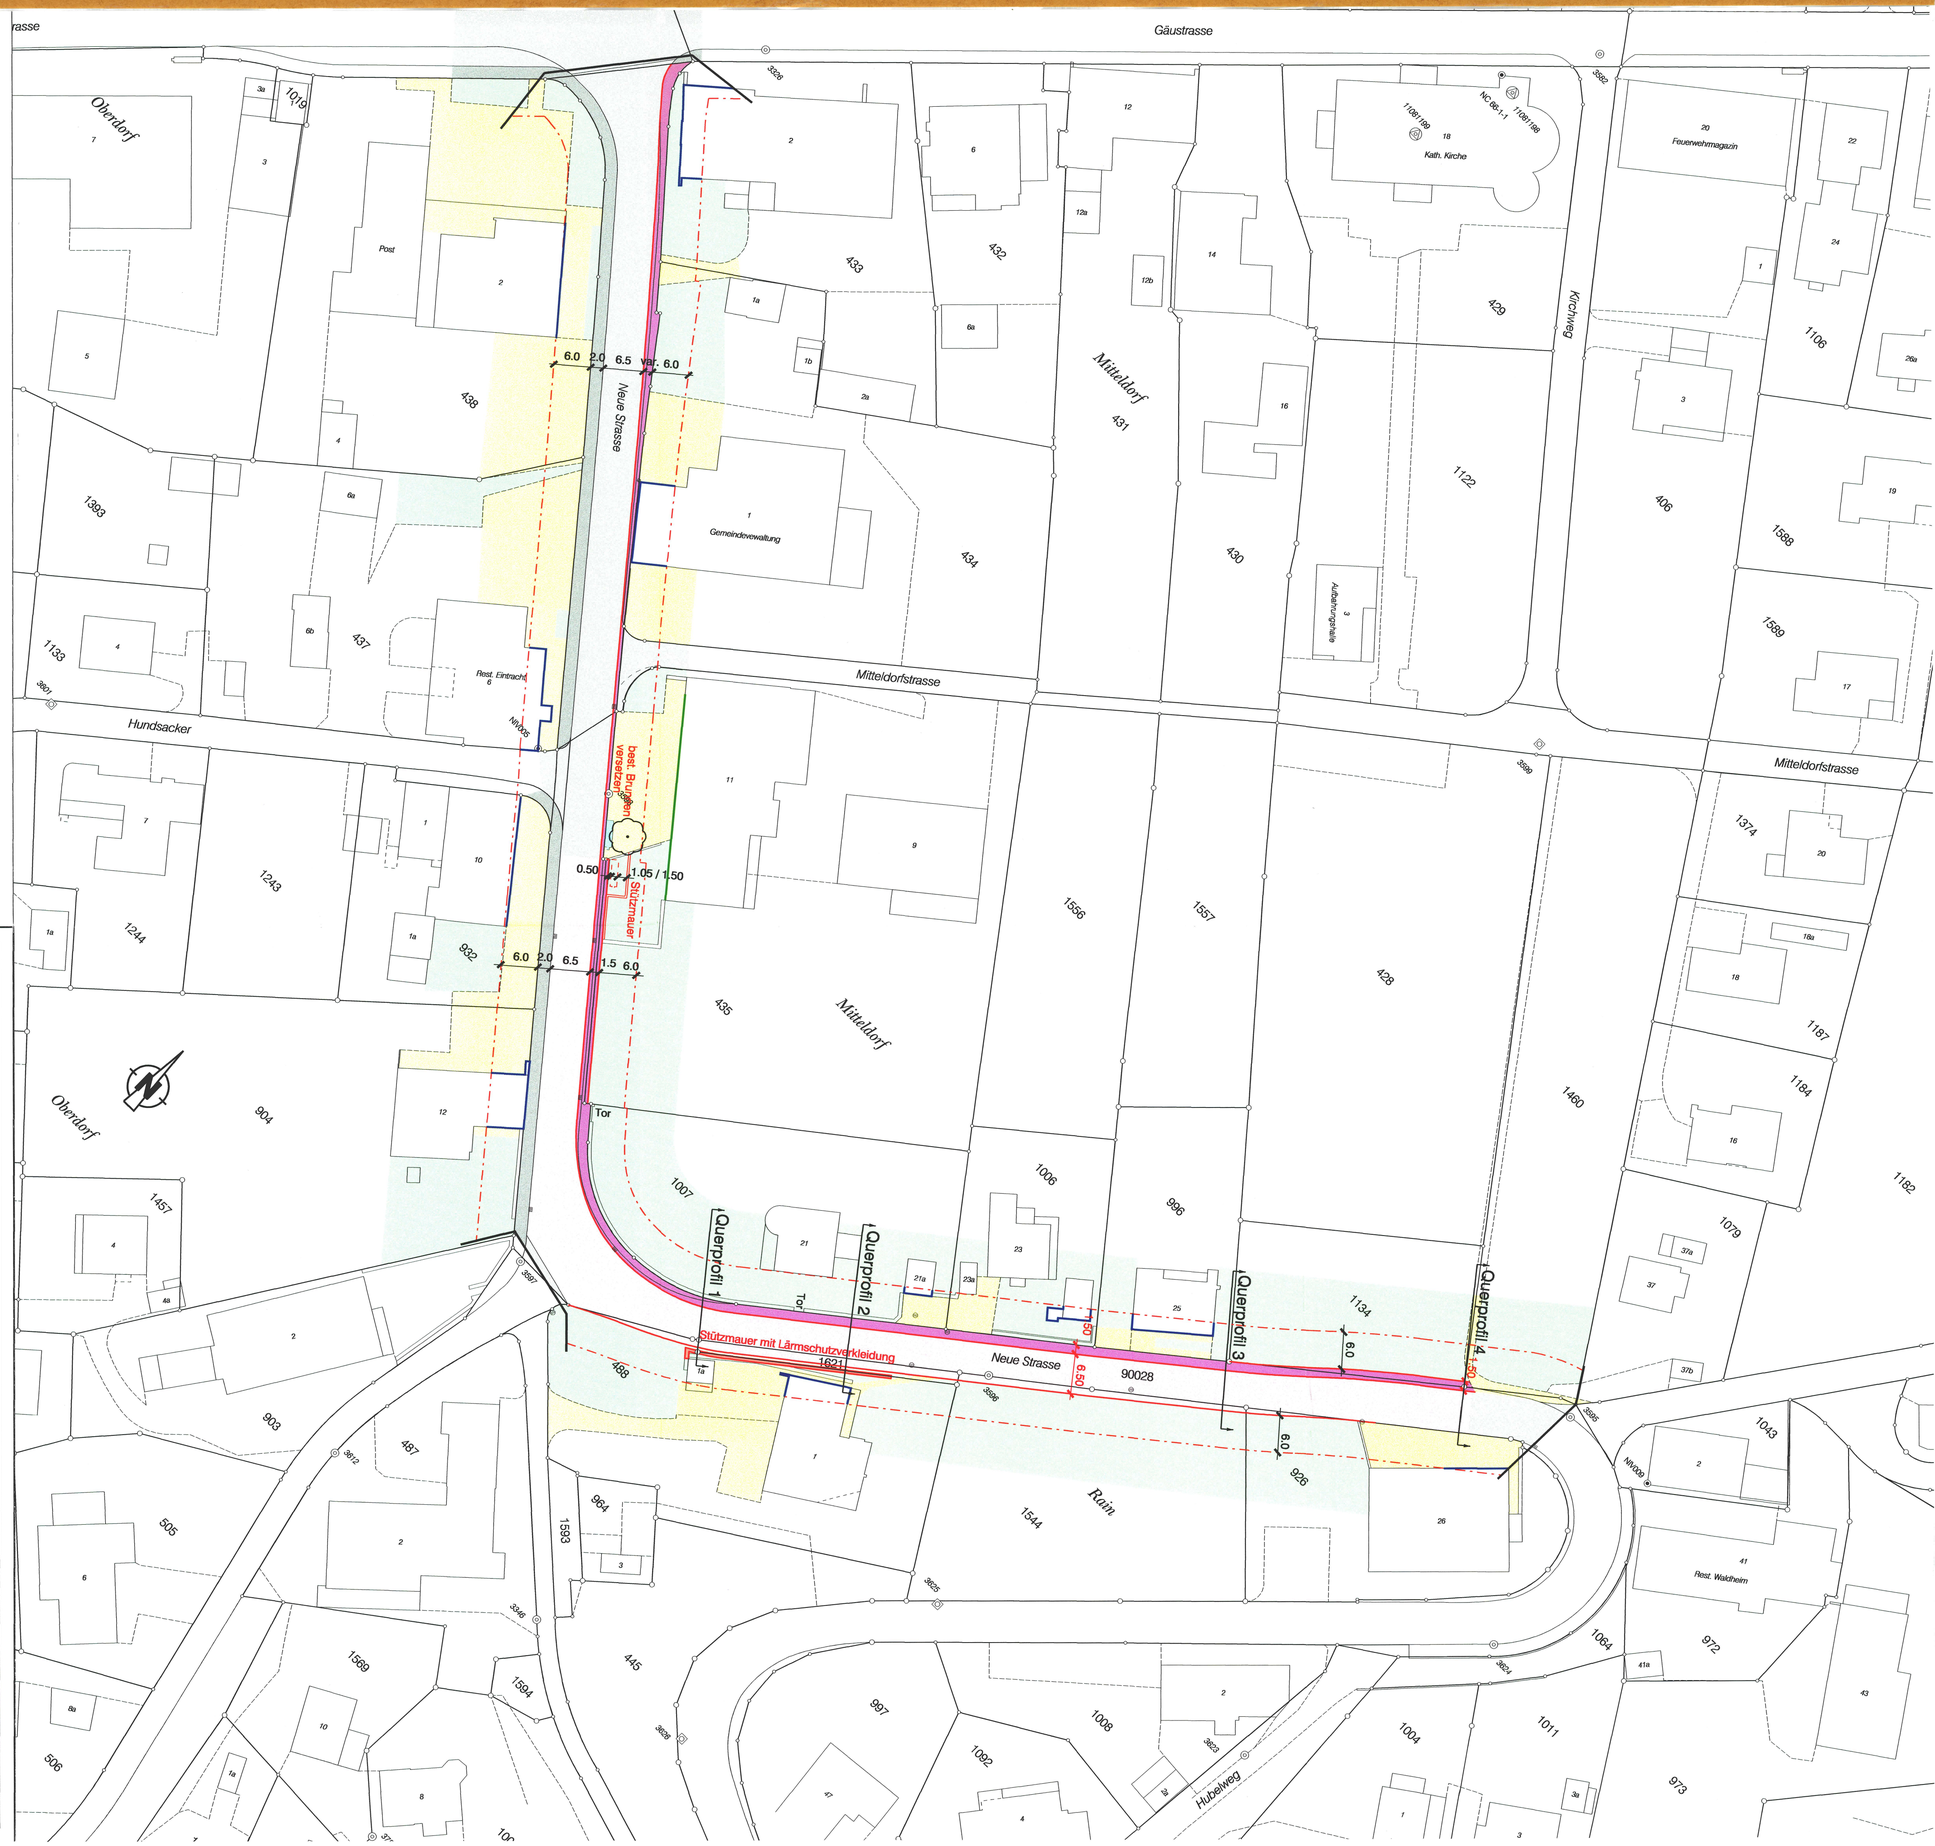

Legende

Genehmigungsinhalt

- Geltungsbereich
- Kantonsstrasse
- Trottoir
- Baulinie
- Vorbaulinie
- Gestaltungsbaulinie
- Neue Stützmauer mit Lärmschutzverkleidung

Orientierungsinhalt

- Kantonsstrasse
- Trottoir
- Vorplätze / Grünflächen
- Bestehende Mauern

KANTON **solothurn**

GEMEINDE KESTENHOLZ

Neue Strasse, Kestenholz

Trottoirausbau Gäustr. bis Rest. Waldheim

Erschliessungsplan 1 : 500

Die öffentliche Planauflage erfolgte vom 29. März 2005 bis 28. April 2005

Vom Regierungsrat durch heutigen Beschluss Nr. 2693 genehmigt.
Solothurn, den 20. 12. 2005
Der Staatsschreiber:
Dr. K. Schwaller

Index	Datum	Aenderungen	gez.	gepr.	gen.	Ort: Oensingen Datum: 17.01.2005	geprüft:	genehmigt:
						gezeichnet: evw	Plan Nr.	
						Grösse: 60 x 84	6463 / 4	
						Rolle Nr.:		
						t:\daten\tiefbau\dgn\6000\6463\6463_4.dgn		
1	10.11.2005	Gemäss Einspracheverhandlungen	mli			gedruckt: 06-DEC-2005 13:45 user: mli		

BSB + Partner
Ingenieure und Planer

Solothurn
Biberist
Oensingen
Grenchen
Olten
Balsthal
Bern
Longnau
Niederbipp

Tel.: 032/671 22 22 Fax: 032/671 22 00
Tel.: 062/388 38 38 Fax: 062/388 38 00
Tel.: 032/653 01 21 Fax: 032/652 91 46

KANTON SOLOTHURN
AMT FÜR VERKEHR UND TIEFBAU

Rötihof, 4500 Solothurn
Tel.032 6272633