

Änderung Strassen- und Baulinienplan mit Strassenklassierungen

Industrie Süd

Situation 1 : 1000

Index	Datum	Änderungen	gez.	gepr.	gen.	Biberist, 16.11.2007	geprüft: <i>A.A.</i>	genehmigt: <i>A.A.</i>
						gezeichnet: A.A.	Plan Nr.	
						Grösse: 75 / 63	7641.001 / 5	
						Rolle Nr.:		
						CAD-File: M:\Kestenholz\7641.001\7641_5.dgn		
						gedruckt: 14-JAN-2008 15:25	user: aaf	
AV- Grundlage vom: 12. März 2007								
www.bsb-partner.ch								
Biberist	Tel. 032 671 22 22	Fax 032 671 22 00						
Oensingen	Tel. 062 388 38 38	Fax 062 388 38 00						
Grenchen	Tel. 032 654 59 30	Fax 032 654 59 31						
Schliern/Bern	Tel. 031 978 00 78	Fax 031 978 00 79						

BSB + Partner
Ingenieure und Planer



Legende

Genehmigungsinhalt

- Geltungsbereich
- Bauzonengrenze
- Erschliessungsstrasse
- Fusswege / Trottoirs
- Baulinien
- Waldabstandsbaulinie
- Geplante Strassenlinien

Orientierungsinhalt

- Grenze Reservenzzone
- Geplante Strassenlinie Reservenzzone
- Waldgrenze
- Waldabstand
- Geschützte Einzelbäume

Beschlossen vom Einwohnergemeinderat Kestenholz
Kestenholz, 05. November 2007

Der Gemeindepräsident :

Regis Wyr



Der Gemeindegemeinderat :

M. B. B.

Öffentliche Auflage vom 22.11.07 bis am 21.12.07


Genehmigt vom Regierungsrat des Kantons Solothurn
gemäss RRB NR. 151 vom 19.02.08

Der Staatsschreiber :

Dr. K. F. F. F.



Rechtsgültiger Strassen- und Baulinienplan 1 : 1000
Gemäss RRB Nr. 1046 vom 16. Mai 2000 und RRB Nr. 405 vom 24. Februar 2004

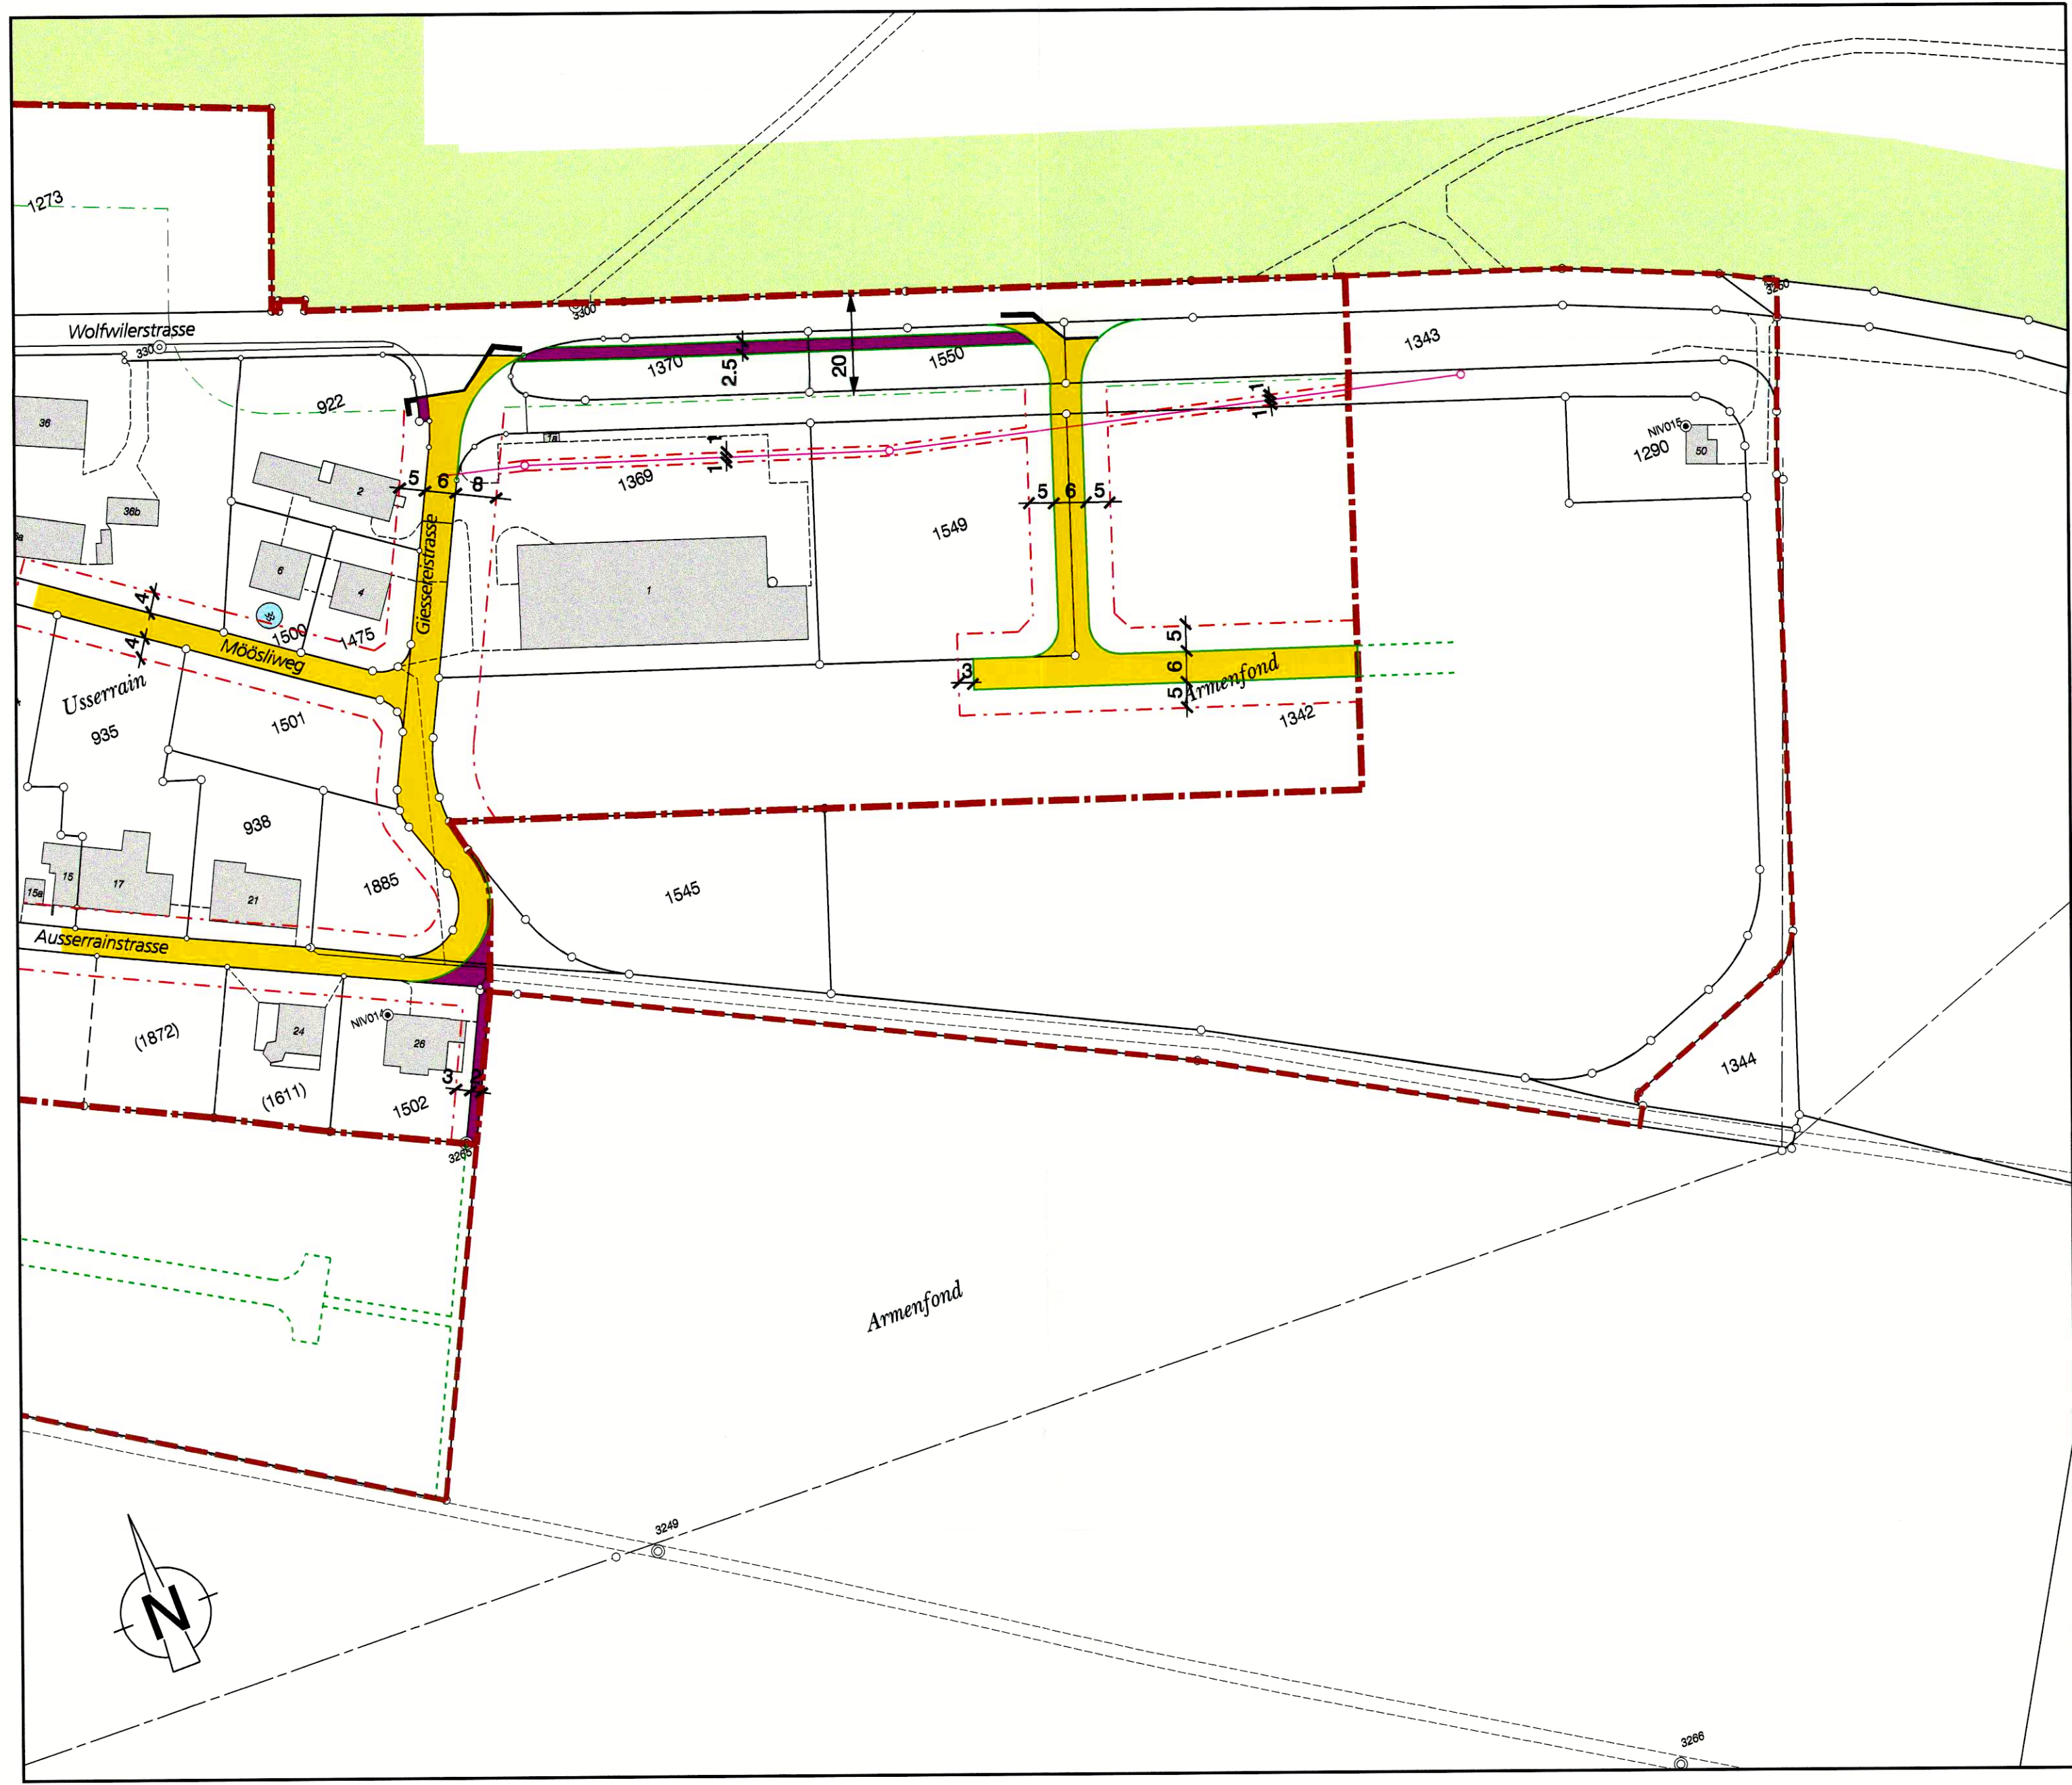

Änderung Strassen- und Baulinienplan 1 : 1000

