

GDE. OENSINGEN

Neumatt


Bitzmatt

Kestenholz

Langacker

Schwarzmatten

GDE. NIEDERBUCHSTEN

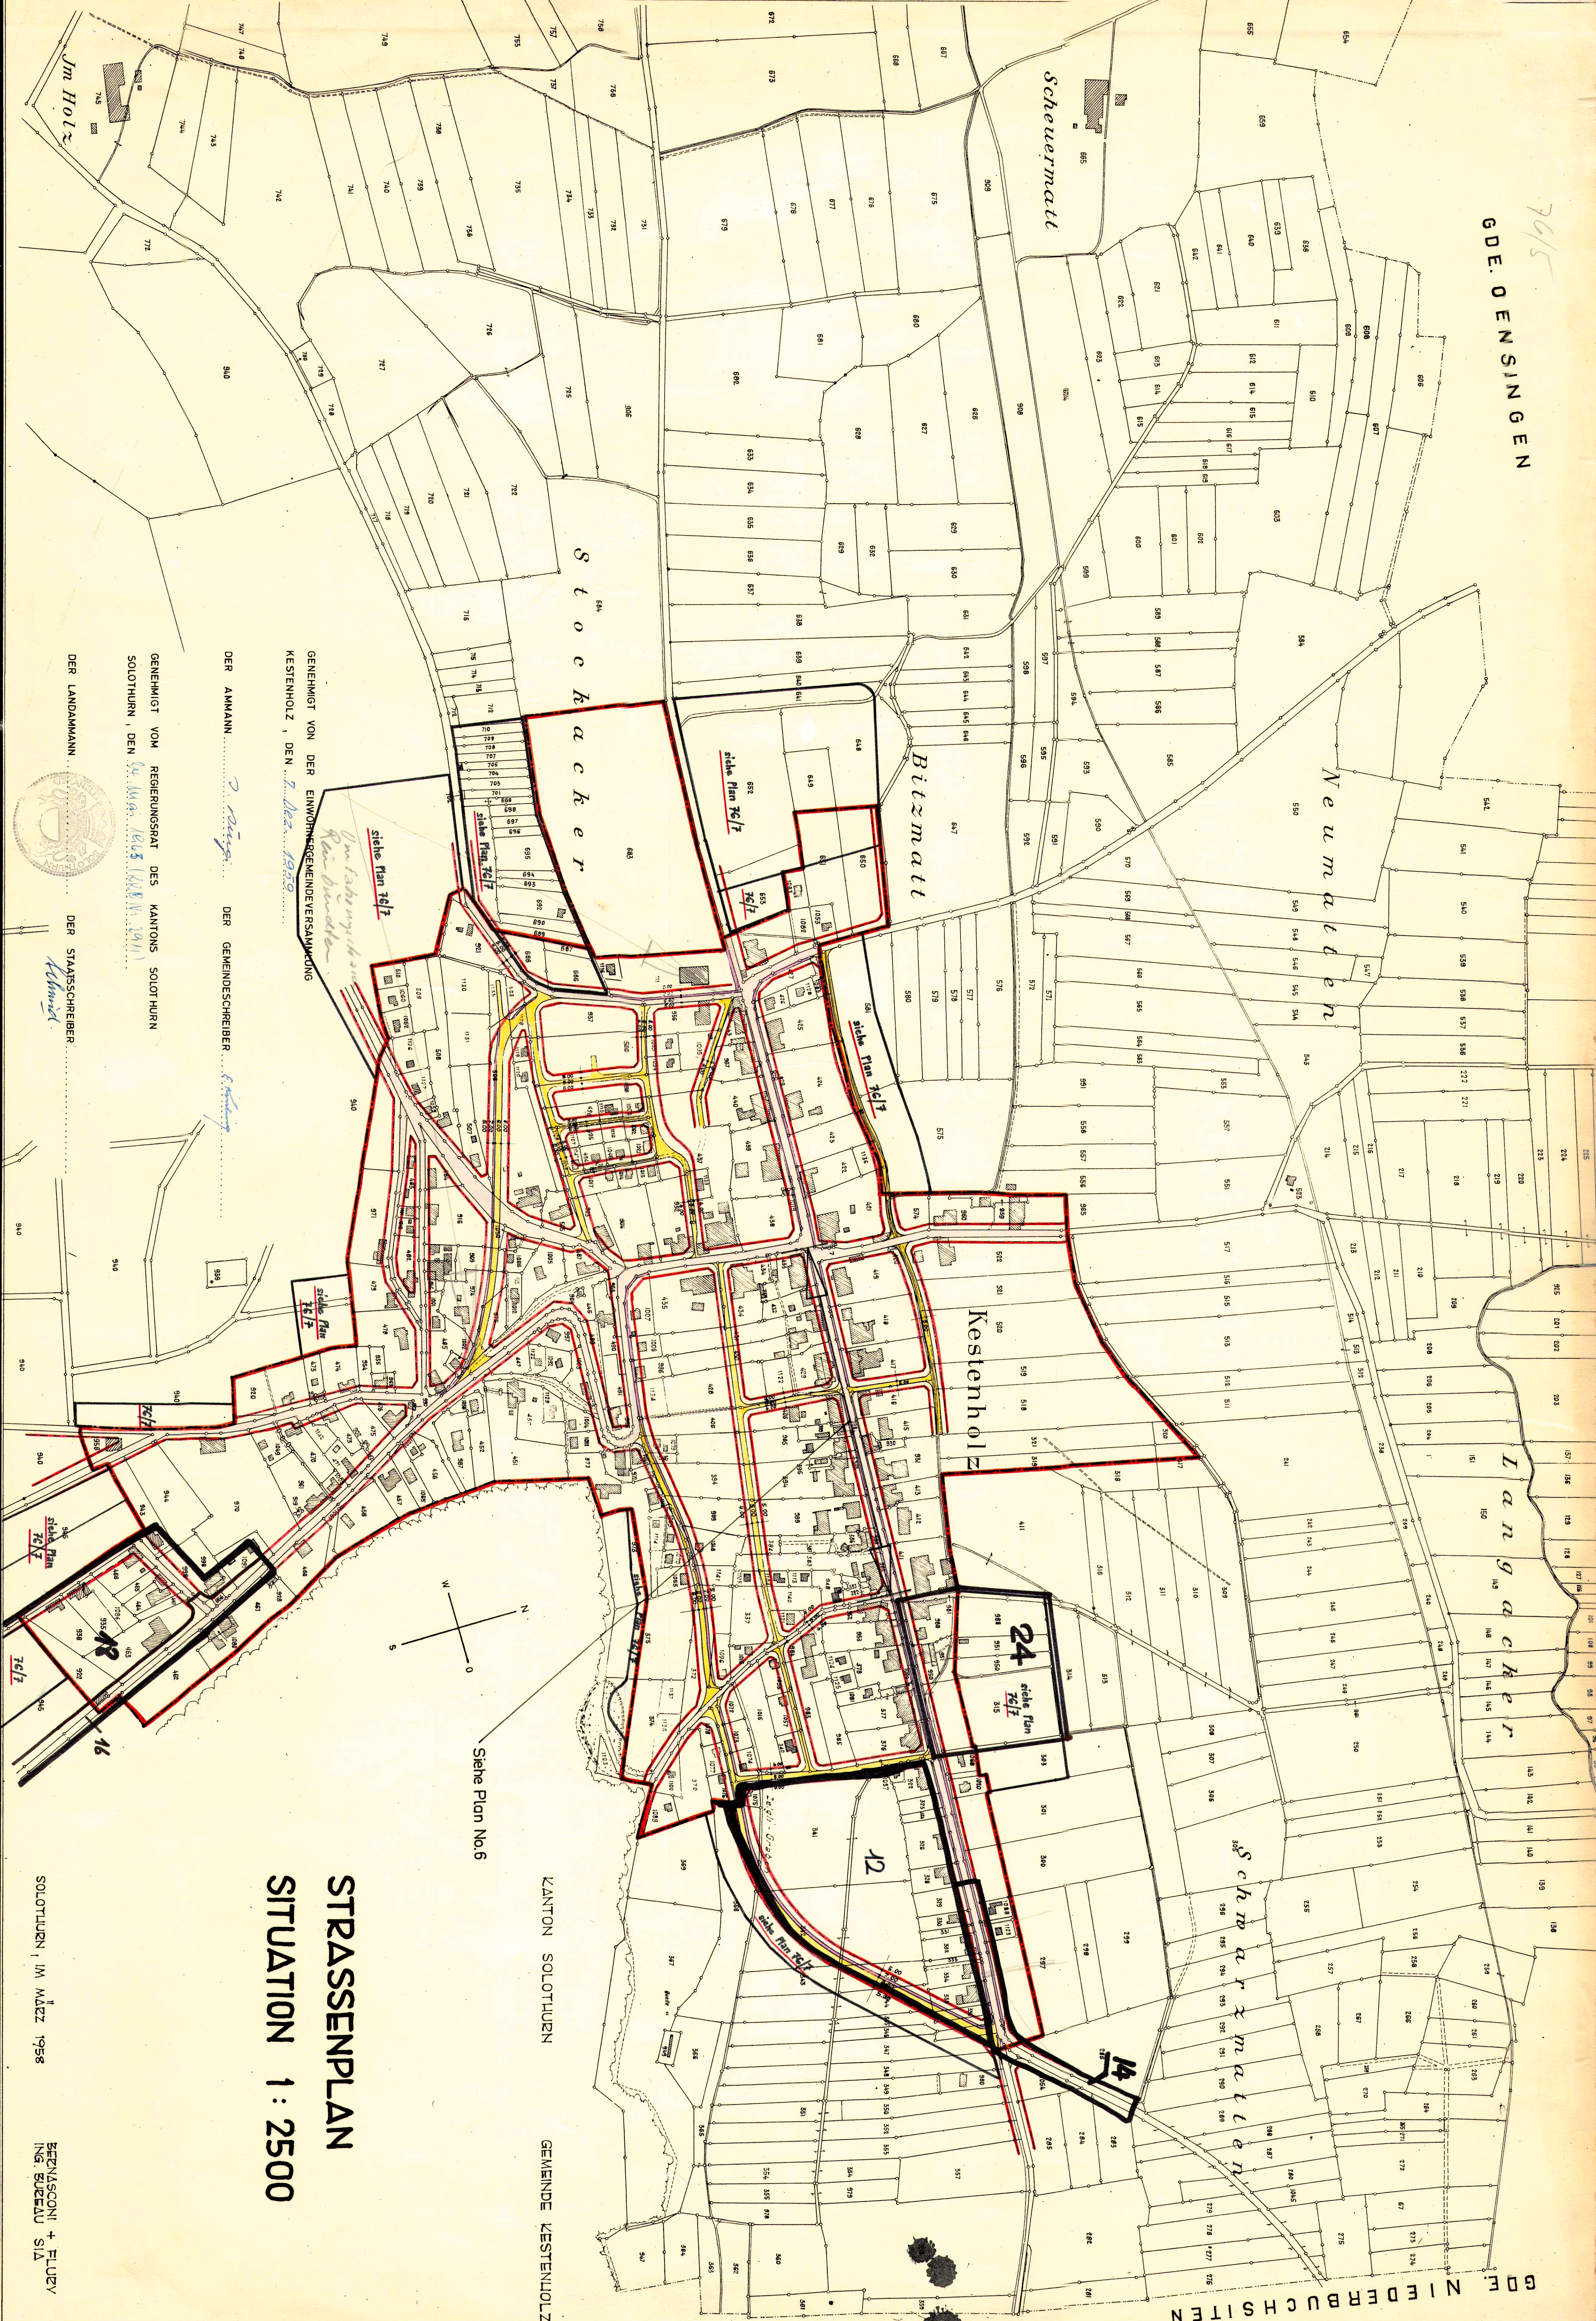

STRASSENPLAN
SITUATION 1:2500

KANTON SOLOTHURN
GEMEINDE KESTENHOLZ

SOLOTHURN, IM MAEZZ 1958
BENZASCONI + FLURY
ING. BUREAU SIA