


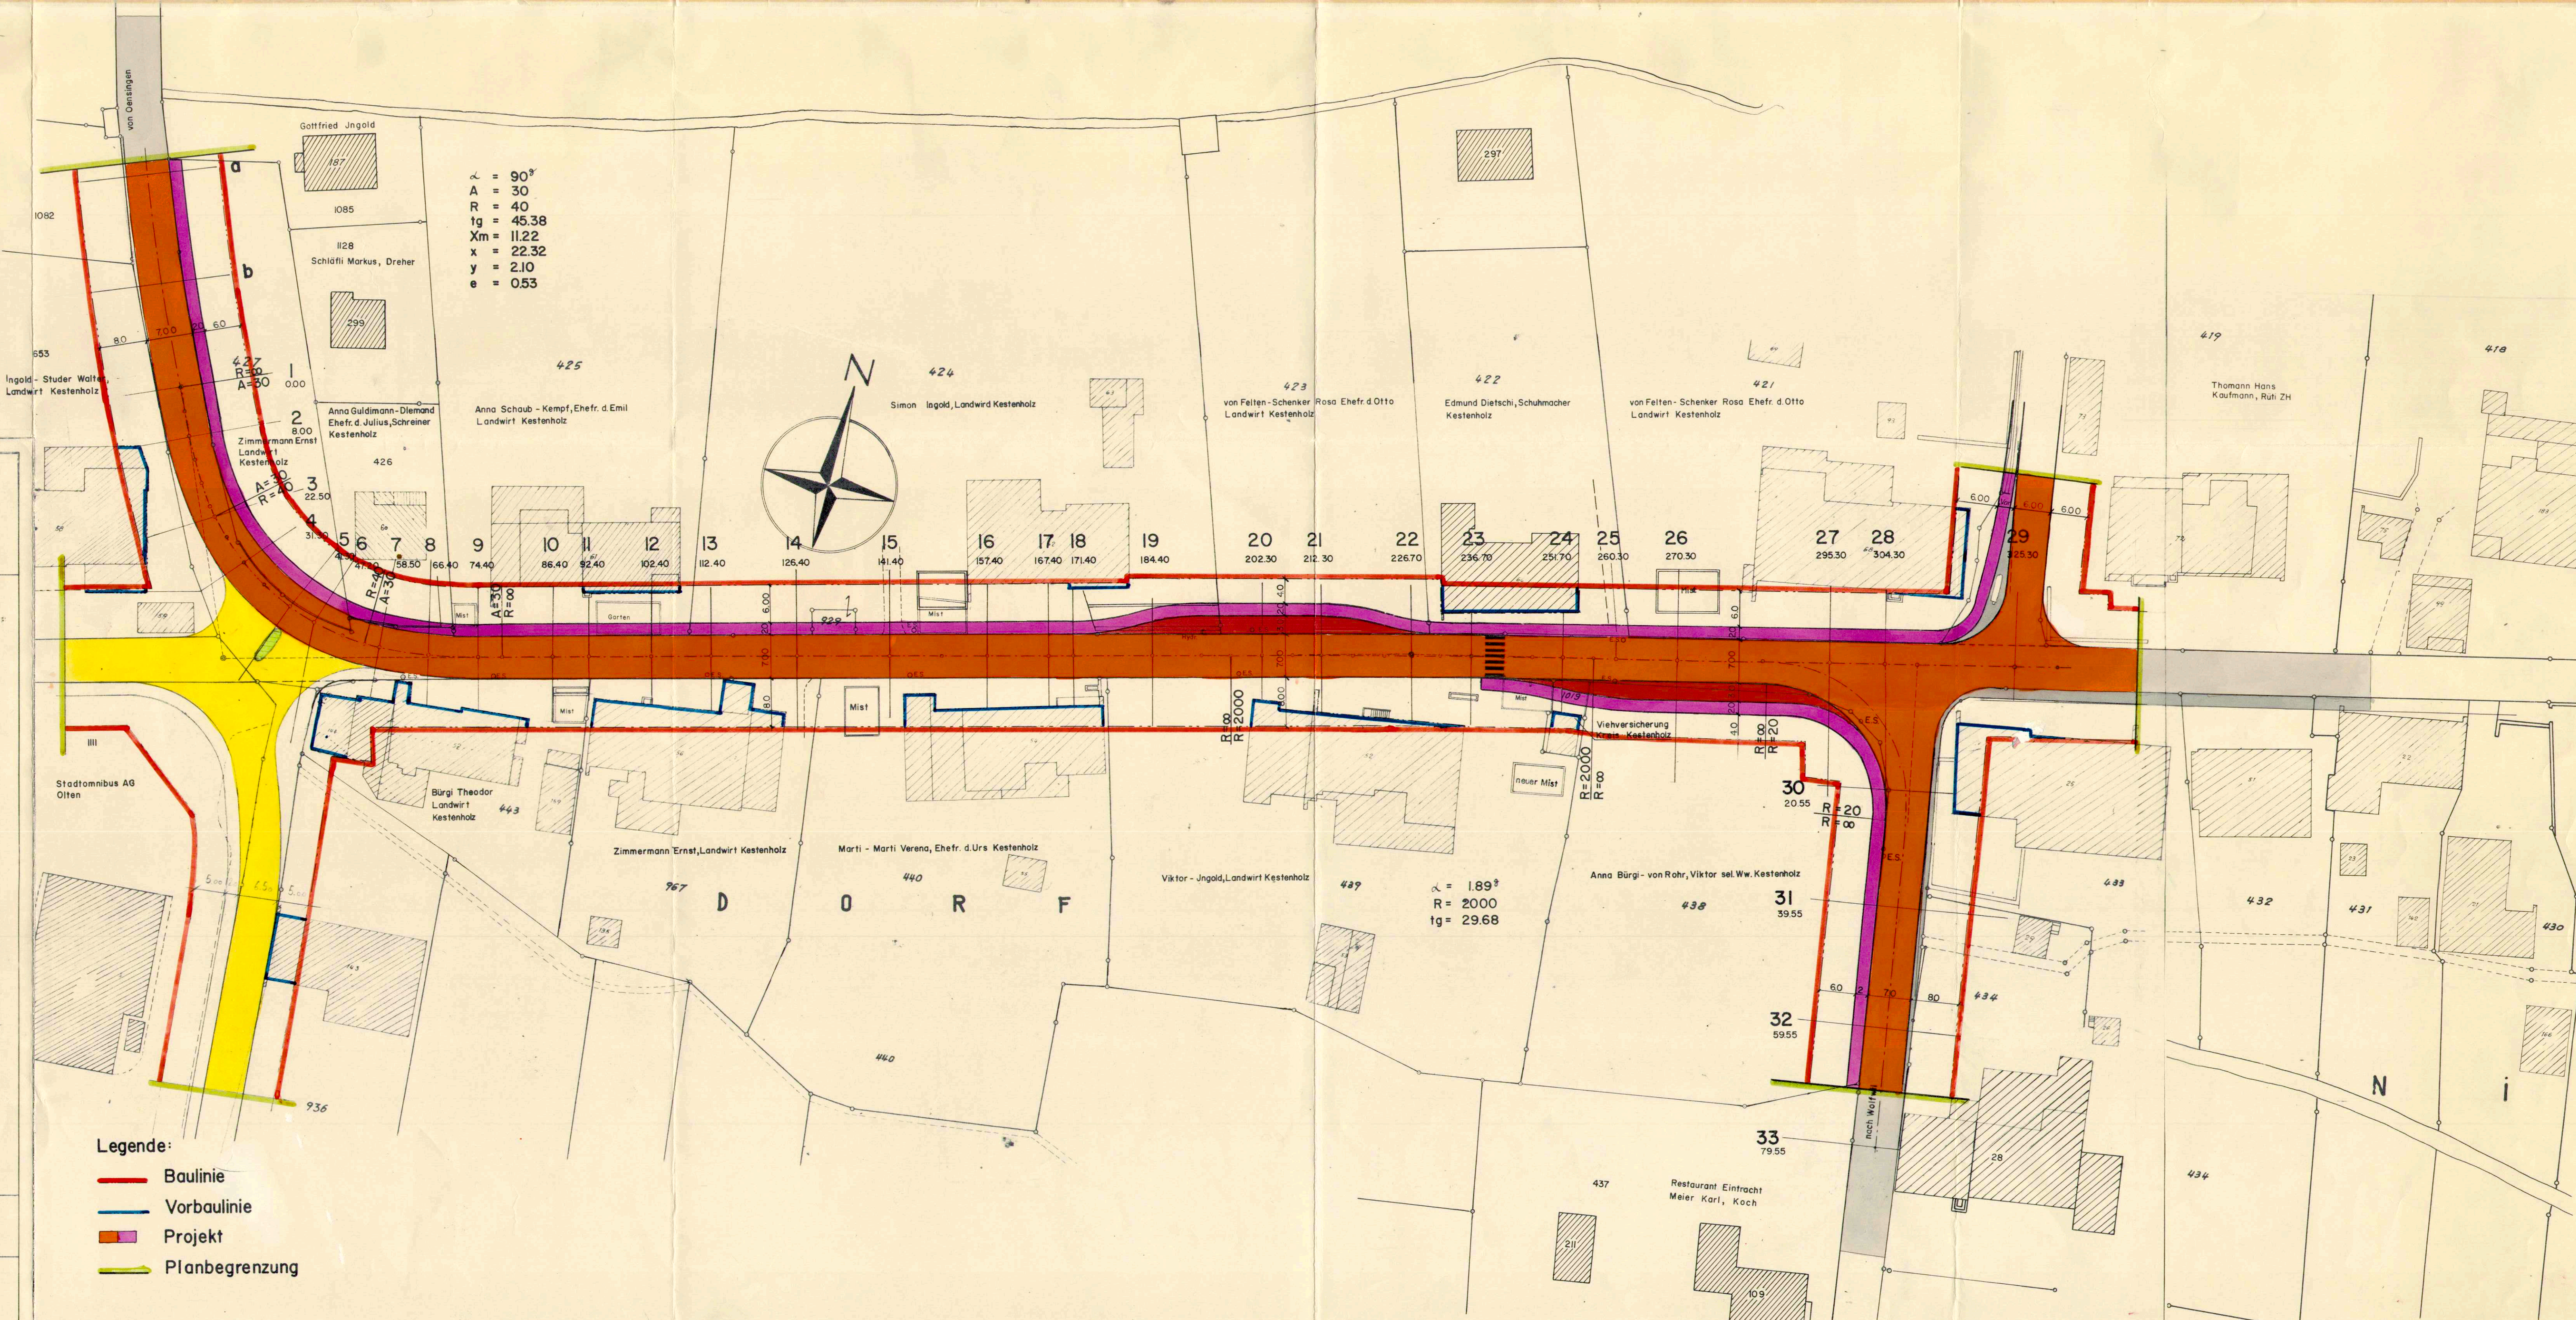

KANTON SOLOTHURN
Gemeinde Kestenholz

Kantonsstrasse II. Klasse
Ausbau der Mittelgäustr.

Strassen und Baulinienplan
Situation 1:500

Als Auflageplan im Sinne von § 11 bis des Gesetzes über das Bauwesen vom 10. Juni 1906 / 24. Mai 1964 festgestellt, Solothurn, 13. September 1973
Öffentliche Auflage vom 17. September - 16. Oktober 1973

Vom Regierungsrat durch heutigen Beschluss Nr. 33 genehmigt.
Solothurn, den 4. 1. 1974
Der Staatschreiber:
Dr. Max Gysler



Kreisbauamt II Olten

Bearbeiter: B	Datum: 25.9.72
Gezeichnet: We.	
Grösse: 45/91	Plan Nr: 76-5-4

- Legende:
- Baulinie
 - Vorbaulinie
 - Projekt
 - Planbegrenzung