

**solothurn**  
Kanton Solothurn

**Genehmigungsinhalt**

Gemeinde: Kienberg  
Strasse: Anwilkerstrasse  
Abschnitt / Objekt: Dorfzentrum Dorfstrasse bis Brunnenackergraben  
Projekt: Strassensanierung  
Projektphase: Bewilligungsverfahren / Auflageprojekt  
Inhalt: **Situation 1:200**

Die öffentliche Auflage erfolgt vom 17.05.2023 bis 15.09.2023 vom Regierungsrat durch heutigen Beschluss Nr. 2024/1435 genehmigt Solothurn, 10. September 2023 Staatsarchiv

Plan-Nr.: TR.ES.18.01.01  
Formel: K1001 Datum: 26.02.2025  
Akte-Nr.: 6370  
Besprechung (BF): 0 + 000 m, bis 4 + 233 m  
Besprechung (BF):  
Objekt-Nr.: KB  
Projekt-Nr.: STK.01242

**Ench-Berger AG Solothurn**  
Ingenieure, Planer, Geometer  
Solothurnerstrasse 51, CH-4600 Solothurn  
solothurn@ench-berger.ch | T +41 58 461 73 00  
www.ench-berger.ch

**Ench-Berger**  
AM-Nummer: KB

**Legende**

**Genehmigungsinhalt**

- Fahrbahn Kantonsstrasse
- Fahrbahn Gemeindestrasse
- privater Vorplatz
- Busspur / Bushaltestelle
- Gehweg
- Verkehrsmittel
- Grünfläche
- Gewässer
- vollzugende Landbesprechung während Bau
- Rand / Abgrenzung Projekt
- Geltungsbereich

**Fahrbahn Kantonsstrasse**  
Deckenschicht: SDA 5-12, PWB 43/30-05 E  
Deckenschicht: AC 8 N, B 70/100

**Gehweg Kantonsstrasse**  
Deckenschicht: AC 8 N, B 70/100

**Dem Plan kommt gleichzeitig die Bedeutung der Baubewilligung gemäss § 39 Abs. 4 PBG zu.**  
Signalisation und Markierung sind nicht Gegenstand der Planaufgabe und werden nur zur besseren Übersichtlichkeit dargestellt.


**Orientierungsinhalt (neu)**

- Baum / Strauch, Gebösch
- Lichtsignalanlage / Steuerung
- Projekte Dritter / Gemeinde

**Fahrbahn Kantonsstrasse**  
Deckenschicht: 30 mm  
Brandschicht: 50 mm  
Tragschicht: 65 mm  
Planie: 50 mm  
Fundation: 550 mm

**Gehweg Kantonsstrasse**  
Deckenschicht: 20 mm  
Brandschicht: 45 mm  
Tragschicht: 50 mm  
Planie: 400 mm  
Fundation: 400 mm

**Fahrbahn Gemeindestrasse**  
Deckenschicht: 35 mm  
Brandschicht: 60 mm  
Tragschicht: 60 mm  
Planie: 50 mm  
Fundation: 400 mm



**Genehmigungsinhalt Abschlüsse**

Schalenstein Typ 12 A  
A2, A3

Randstein RN 12, Typ AVT  
C1, C2, C3

Stelplatte SN 8  
K1, K2

**Orientierungsinhalt (bestehend)**

- Fahrbahn
- privater Vorplatz
- Gehweg
- Grünfläche
- Gewässer
- Baum / Strauch, Gebösch
- Böschung
- Zaun / Sichtschutzwand
- Mauer / Lärmschutzwand
- Strassenentwässerung
- Gelände Vorplatz