


Gemeinde Kienberg
Strasse Anwilerstrasse
Abschnitt / Objekt Dorfzentrum
Dorfzufahrt bis Brunnackergraben
Projekt Strassensanierung
Projektphase Bewilligungsverfahren / Auflageprojekt
Inhalt **Längenprofil 1:1000/200**

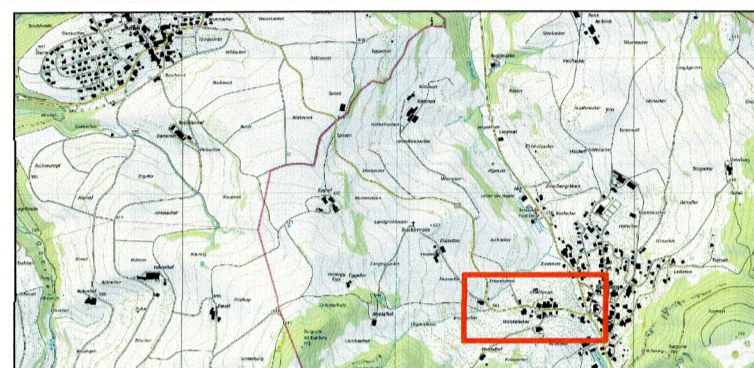

Die öffentliche Auflage erfolgte vom 17.08.2023 bis 15.09.2023

vom Regierungsrat durch heuligen Beschluss Nr. 2024/1435 genehmigt.

Solothurn, 10. September 2024
Staatsschreiber:

A.F.



Plan-Nr.	TB.034.158.305	
Format	60x105	
Erstellt	Kürzel	Datum
Geprüft	Bas	28.02.2025
Freigabe		
Achs-Nr.	0370	
Bezugspunkt (BP)	0 + 000 m bis 4 + 233 m	
Achs-Nr.		
Bezugspunkt (BP)		
Objekt-Nr. KB		
Projekt-Nr.	3TK.01242	

Emch+Berger AG Solothurn
Ingenieure Planer Geometer
Schöngünzstrasse 35 CH-4500 Solothurn
solothurn@emchberger.ch | Tel. +41 58 451 73 00
www.emchberger.ch

QM-Nummer 430
AC


Amt für Verkehr und Tiefbau
Röthof, Werkhofstrasse 65, 4509 Solothurn
Telefon 032 627 26 33
E-Mail avt@bd.so.ch / www.avt.so.ch

Plotfile: S:\TB\TB-Cad\Autodesk\T34.158_CAD\430_2-BP\LOT1\TB.034.158.LP.dwg

Legende

- Genehmigungsinhalt**
- Projekt
- Orientierungsinhalt (bestehend)**
- Terrain
- Orientierungsinhalt (neu)**
- Strassenentwässerung

Dem Plan kommt gleichzeitig die Bedeutung der Baubewilligung gemäss § 39 Abs. 4 PBG zu.

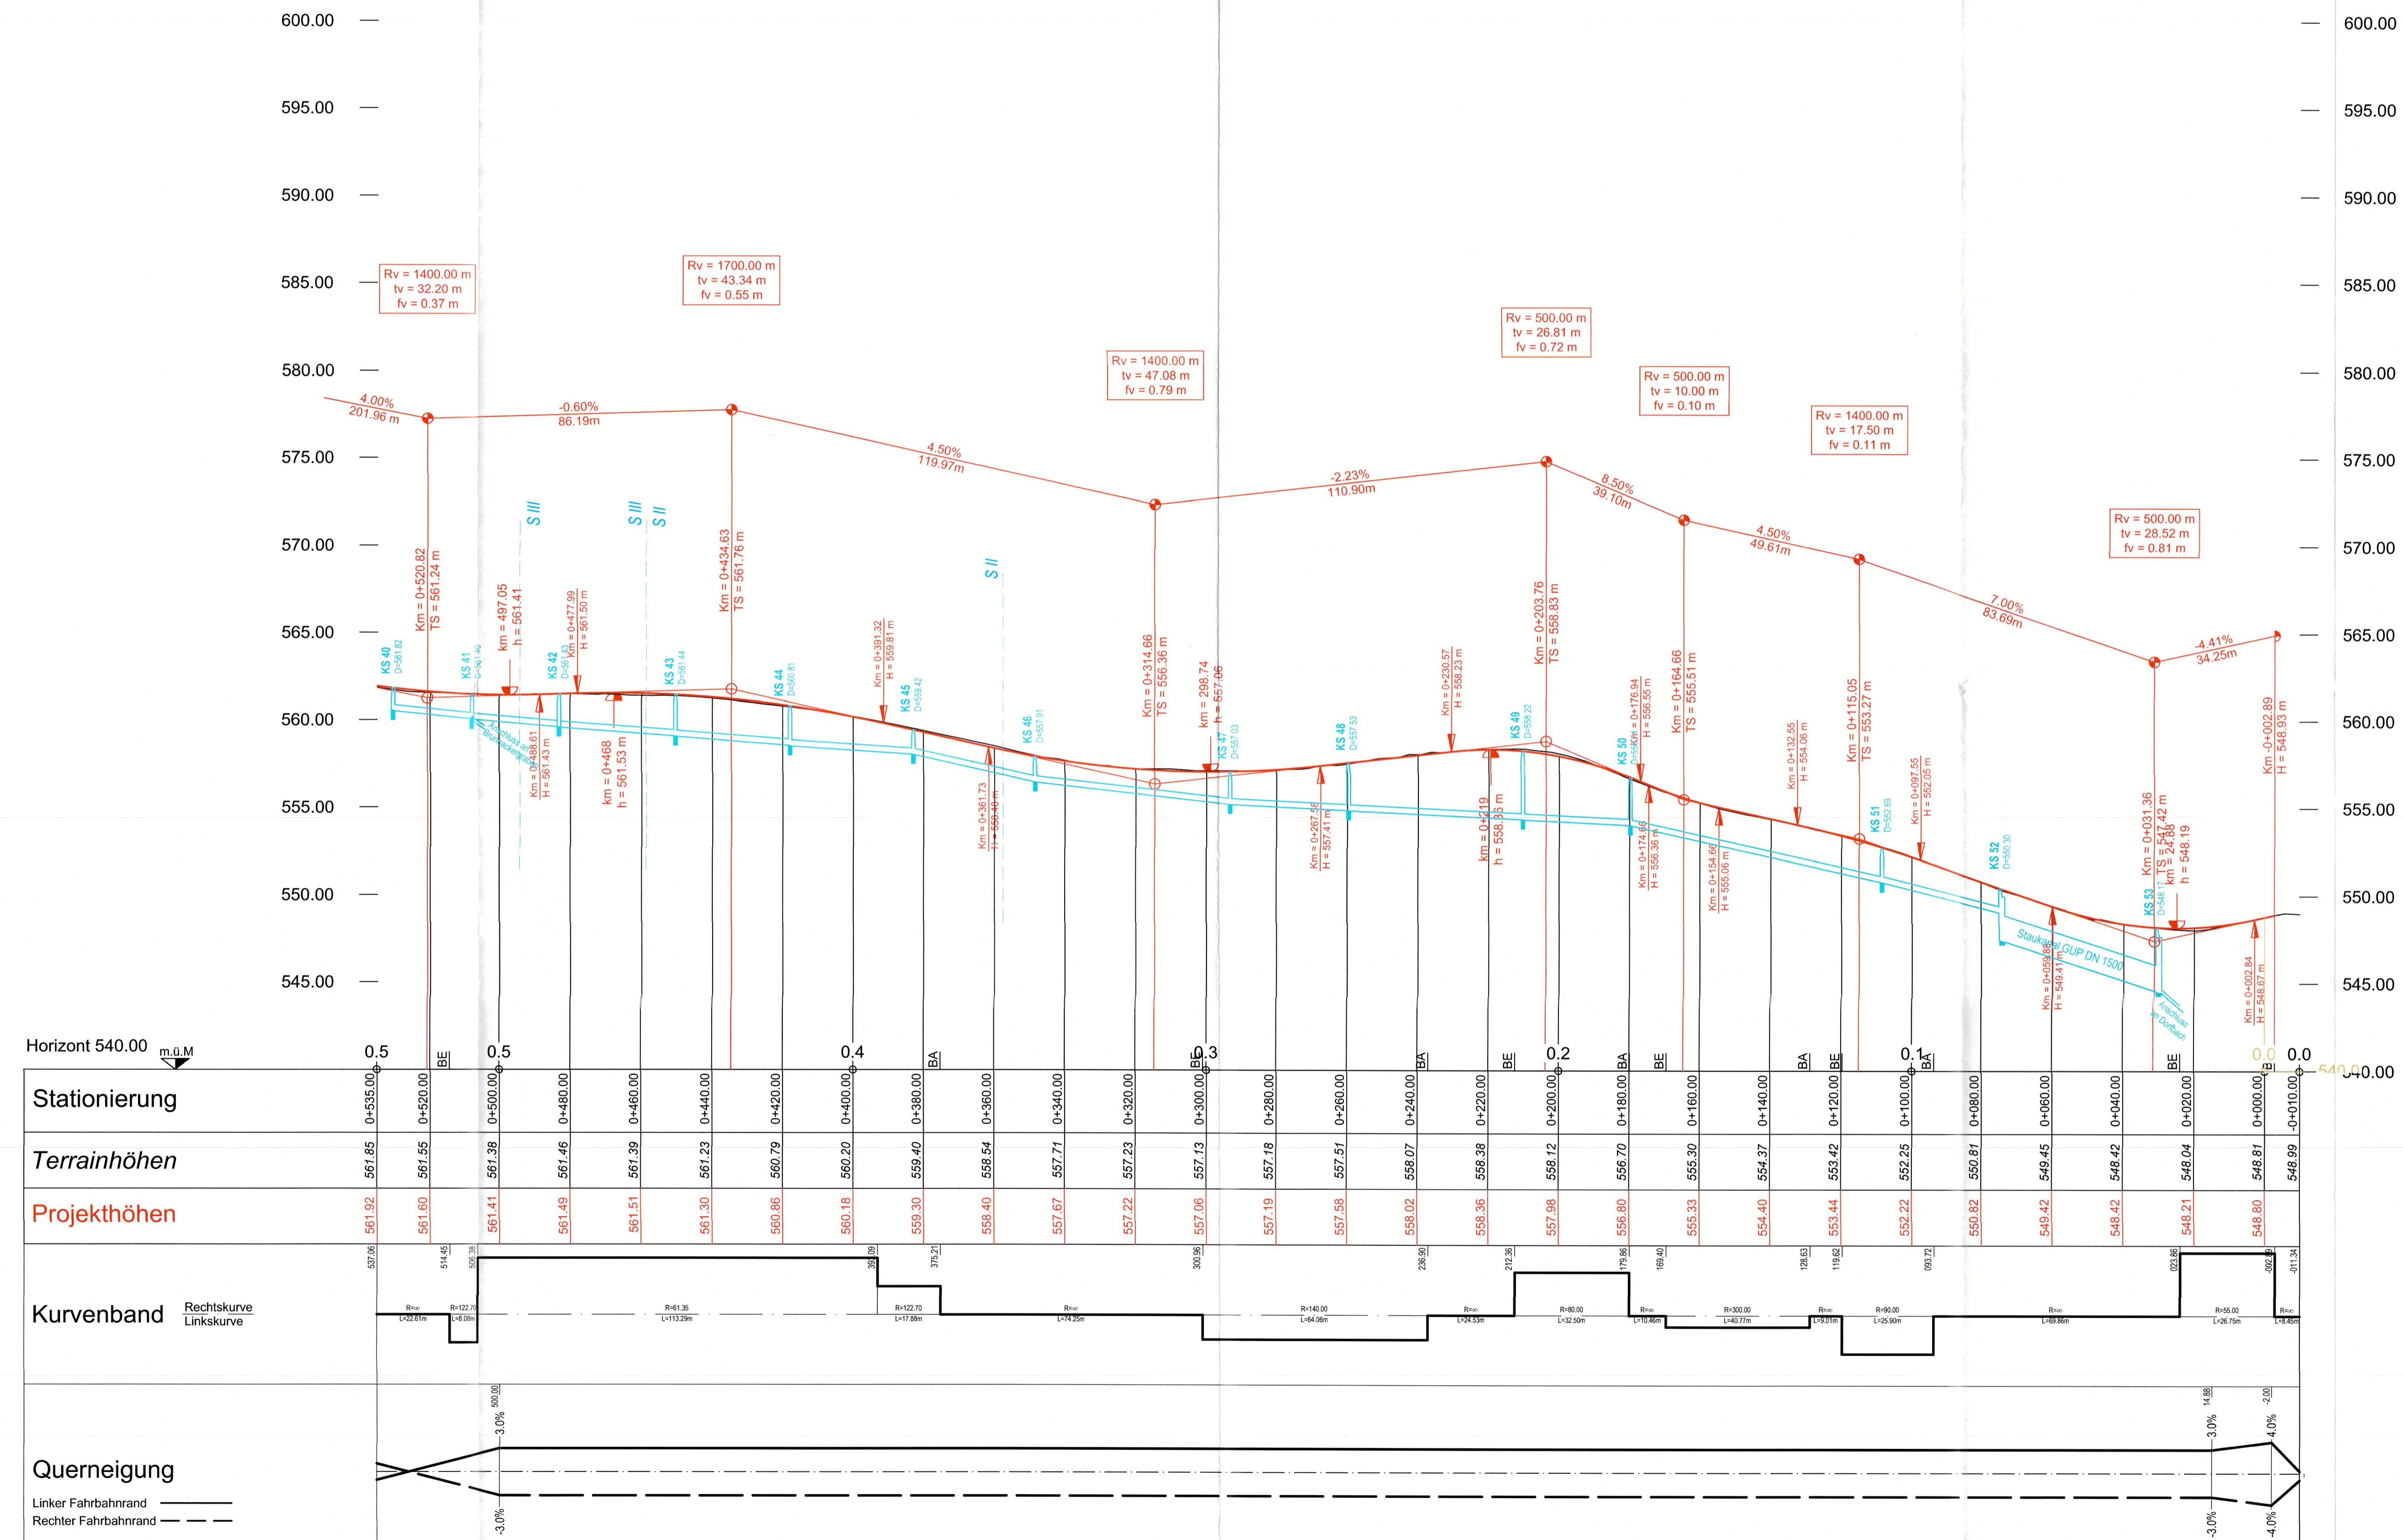

Stationierung	Terrainhöhen	Projekthöhen	Kurvenband	Quereneigung
0+535.00	561.85	561.92	R=122.70 L=22.81m	-3.0%
0+520.00	561.55	561.60	R=122.70 L=22.81m	-3.0%
0+500.00	561.38	561.41	R=122.70 L=22.81m	-3.0%
0+480.00	561.46	561.49	R=122.70 L=22.81m	-3.0%
0+460.00	561.39	561.51	R=122.70 L=22.81m	-3.0%
0+440.00	561.23	561.30	R=122.70 L=22.81m	-3.0%
0+420.00	560.79	560.86	R=122.70 L=22.81m	-3.0%
0+400.00	560.20	560.18	R=122.70 L=22.81m	-3.0%
0+380.00	559.40	559.30	R=122.70 L=22.81m	-3.0%
0+360.00	558.54	558.40	R=122.70 L=22.81m	-3.0%
0+340.00	557.71	557.67	R=122.70 L=22.81m	-3.0%
0+320.00	557.23	557.22	R=122.70 L=22.81m	-3.0%
0+300.00	557.13	557.06	R=122.70 L=22.81m	-3.0%
0+280.00	557.18	557.19	R=122.70 L=22.81m	-3.0%
0+260.00	557.51	557.58	R=122.70 L=22.81m	-3.0%
0+240.00	558.07	558.02	R=122.70 L=22.81m	-3.0%
0+220.00	558.38	558.36	R=122.70 L=22.81m	-3.0%
0+200.00	558.12	557.98	R=122.70 L=22.81m	-3.0%
0+180.00	556.70	556.60	R=122.70 L=22.81m	-3.0%
0+160.00	555.30	555.33	R=122.70 L=22.81m	-3.0%
0+140.00	554.37	554.40	R=122.70 L=22.81m	-3.0%
0+120.00	553.42	553.44	R=122.70 L=22.81m	-3.0%
0+100.00	552.25	552.22	R=122.70 L=22.81m	-3.0%
0+080.00	550.81	550.82	R=122.70 L=22.81m	-3.0%
0+060.00	549.45	549.42	R=122.70 L=22.81m	-3.0%
0+040.00	548.42	548.42	R=122.70 L=22.81m	-3.0%
0+020.00	548.04	548.21	R=122.70 L=22.81m	-3.0%
0+000.00	548.81	548.80	R=122.70 L=22.81m	-3.0%
0+010.00	548.99	548.99	R=122.70 L=22.81m	-4.0%