


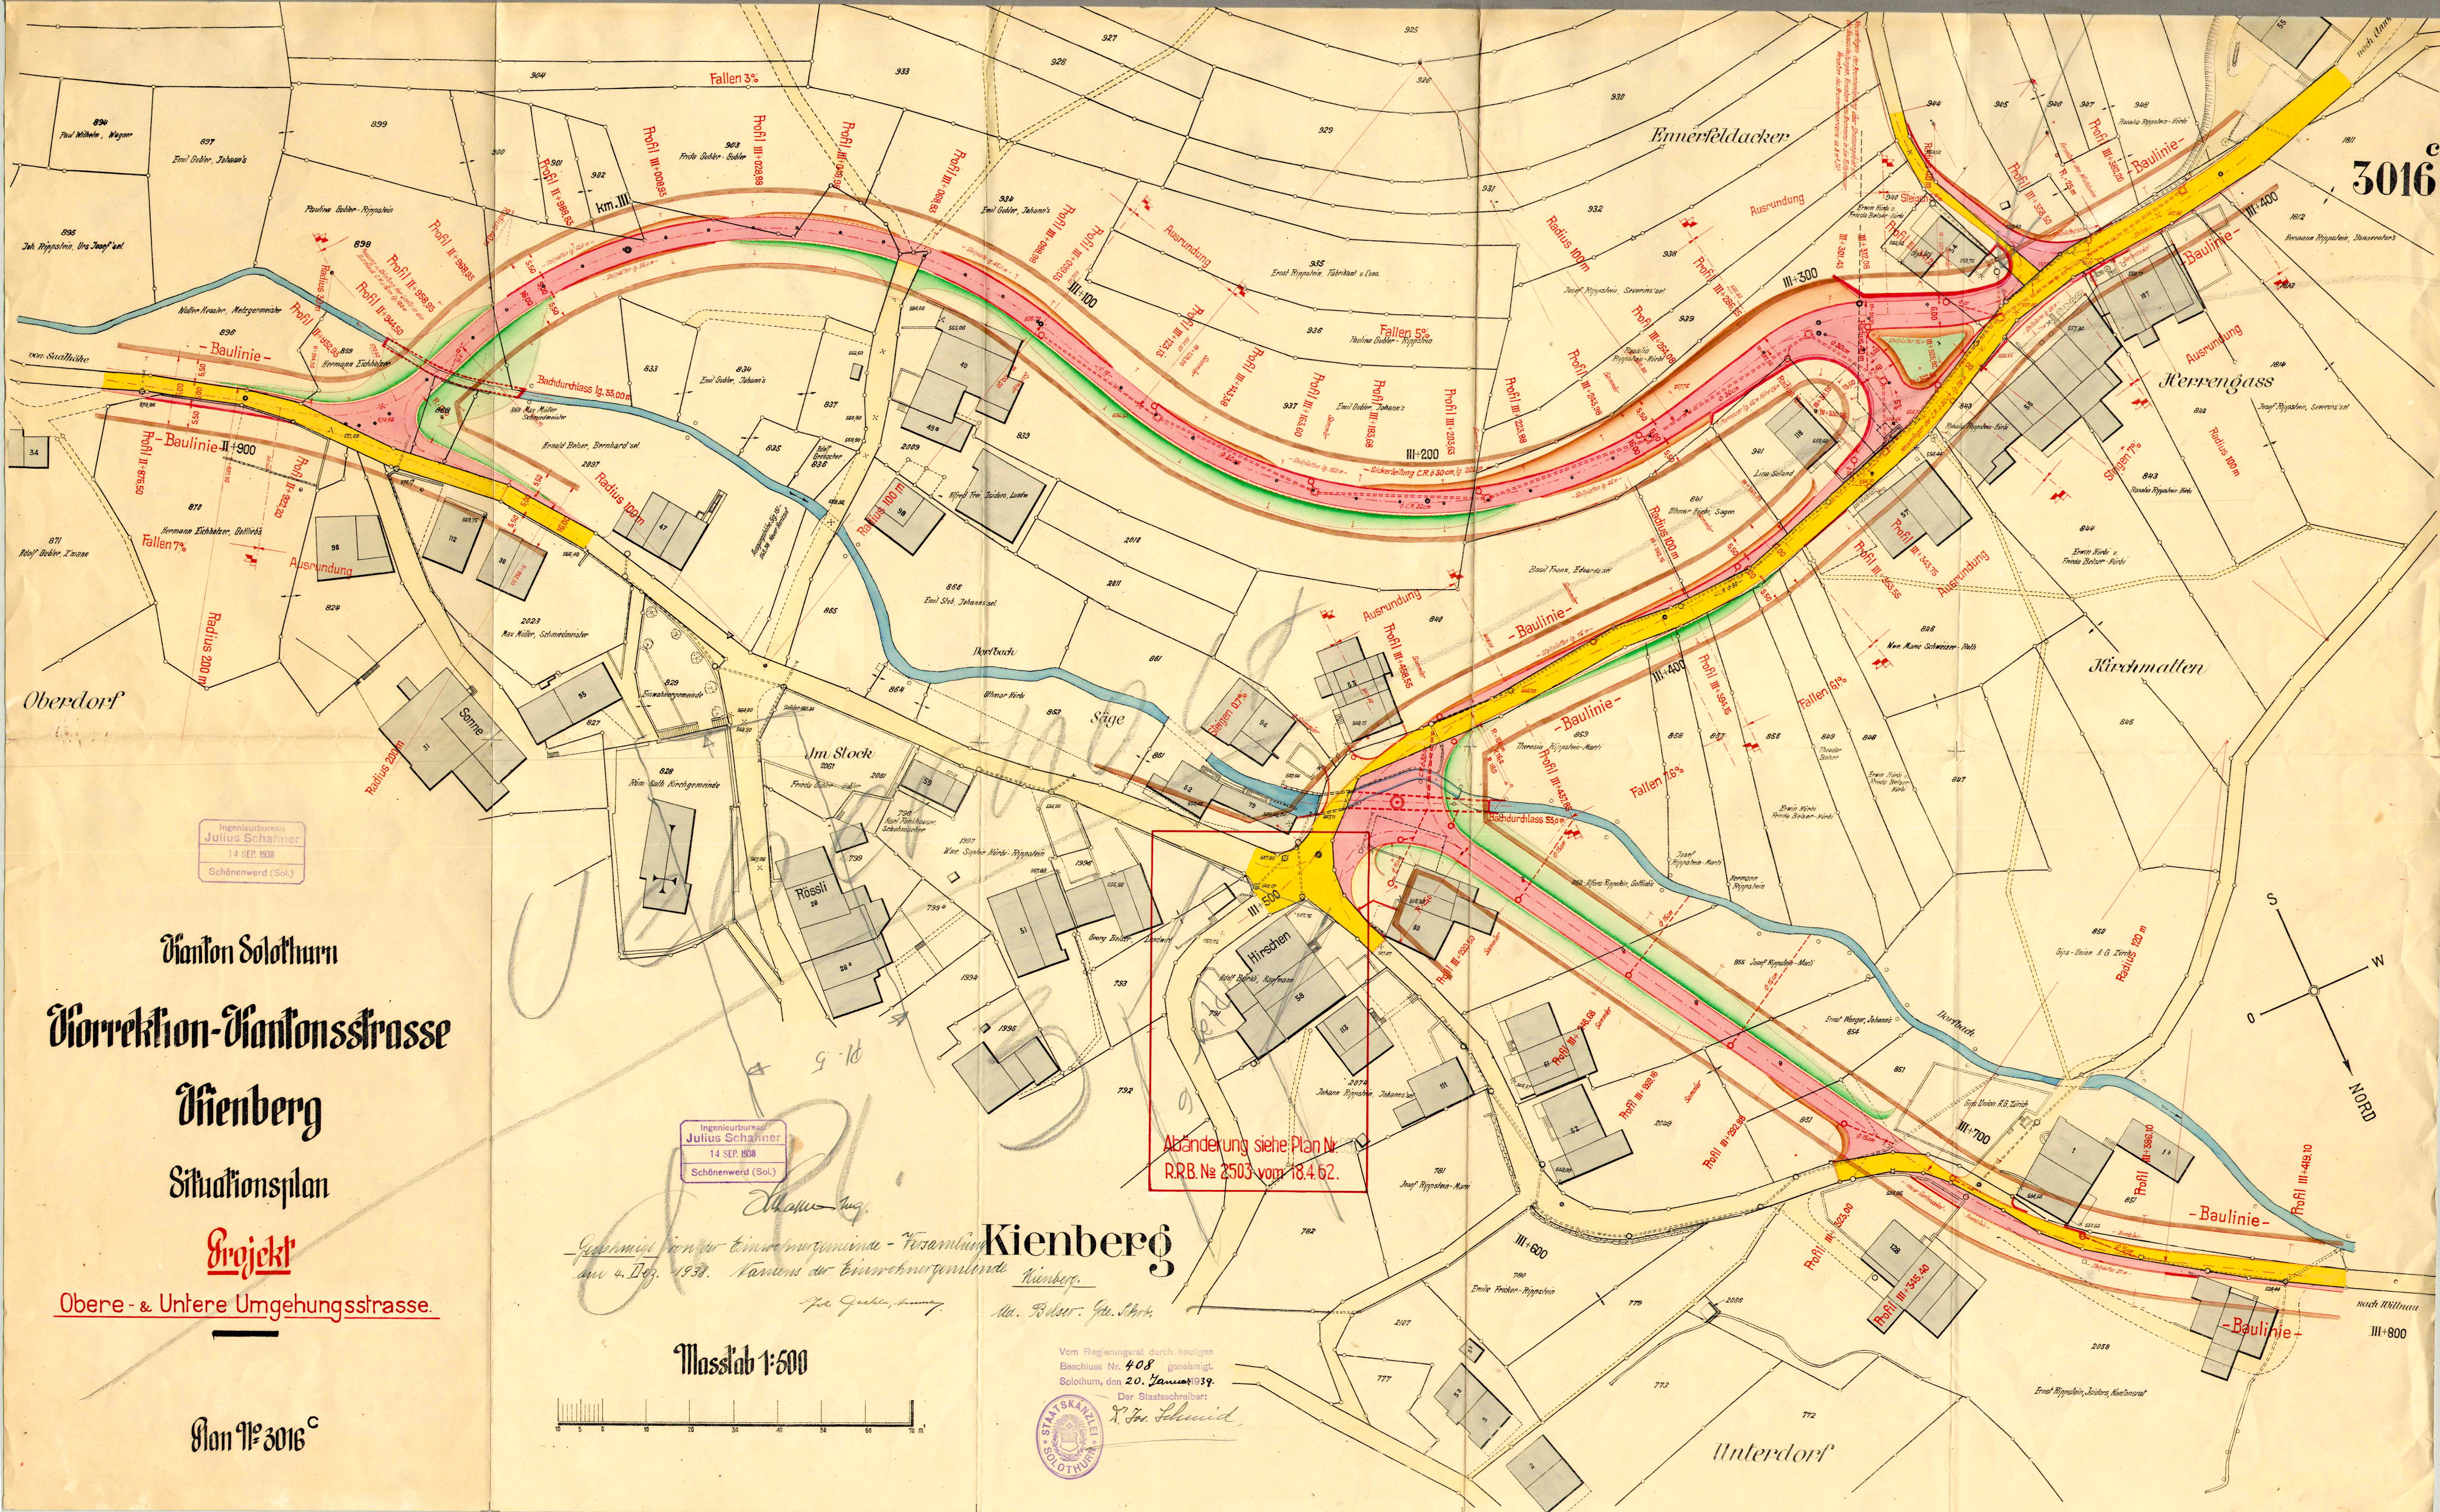

Vanton Solothurn
Vorrektion-Viantonsstrasse
Vianberg
Situationsplan
Projekt
Obere- & Untere Umgehungsstrasse.


Ingenieurbüro
Julius Schärfer
14 SEP. 1938
Schönenwerd (Sol.)

Genehmigt von der Einwohnergemeinde - Versammlung Kienberg
am 4. Dez. 1938. Namens der Einwohnergemeinde Kienberg.
Hr. Baur. G. St. St.

Massstab 1:600

Vom Regierungsrat durch heutigen
Beschluss Nr. 408 genehmigt.
Solothurn, den 20. Januar 1939.
Der Staatskanzler:
H. St. Schmid



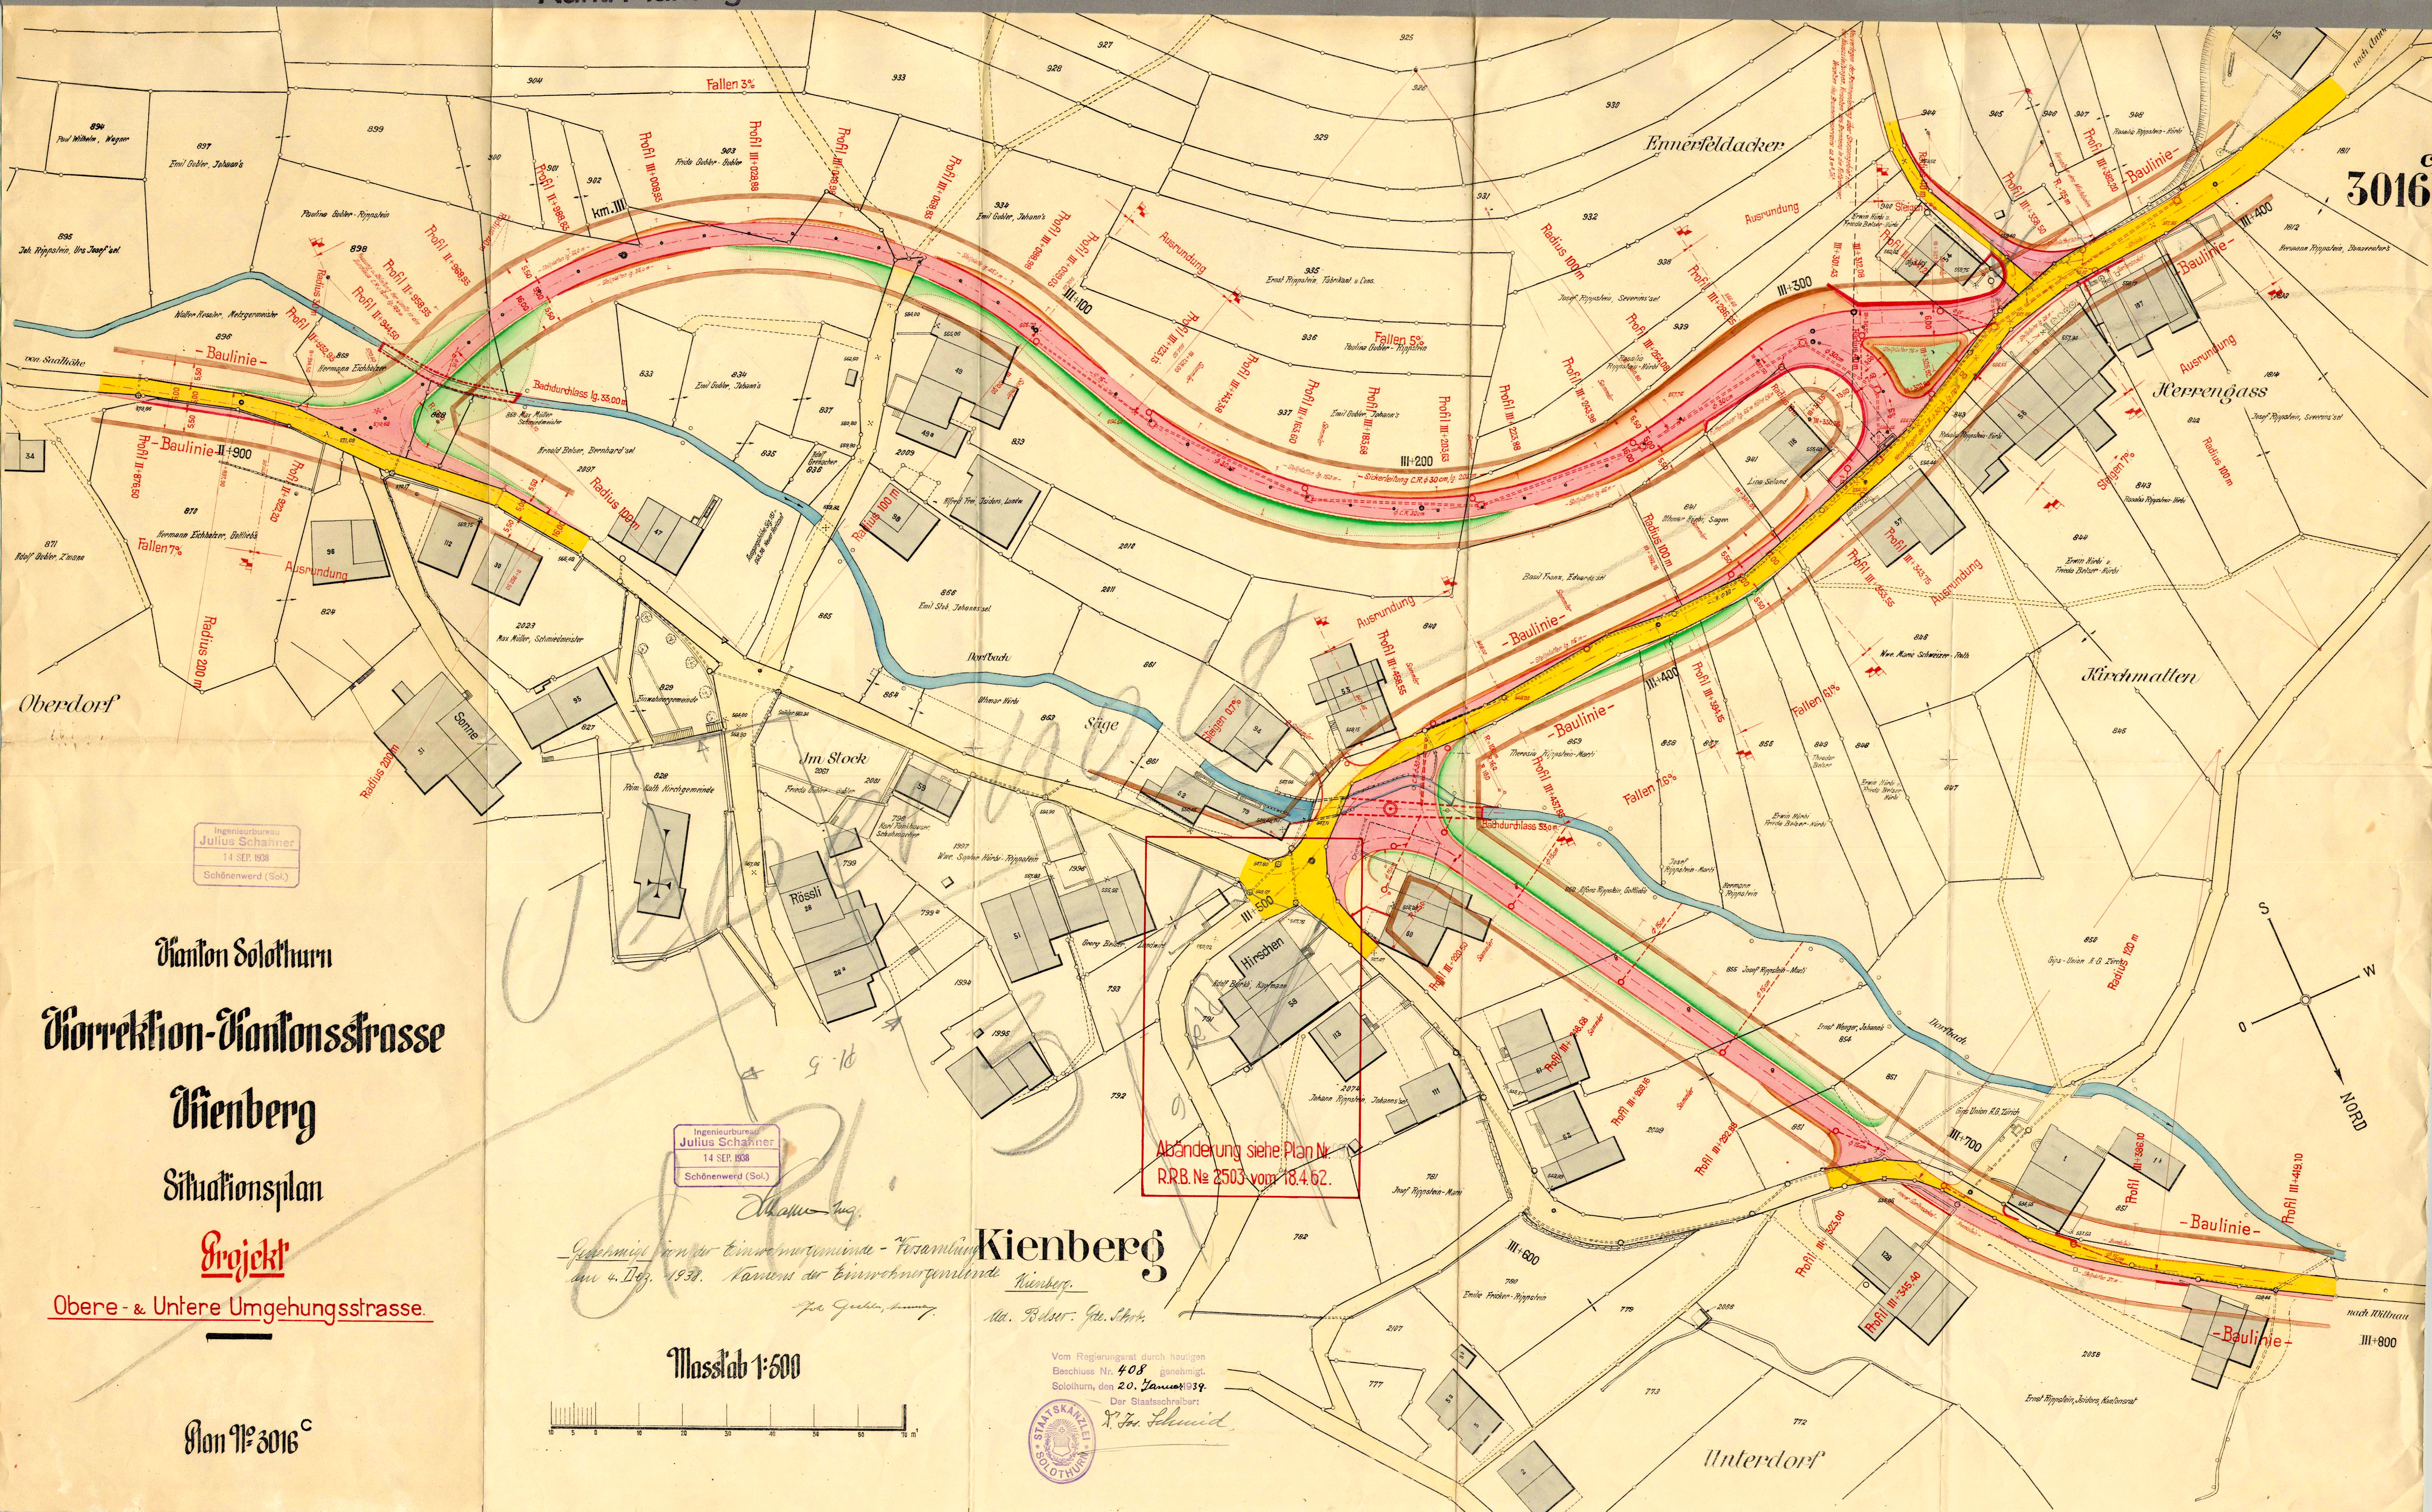

3016

Ingenieurbureau
Julius Schanner
14 SEP. 1938
Schönenwerd (Sol.)


Kanton Solothurn
Korrektion-Kantonsstrasse
Hienberg
Situationsplan
Projekt
Obere- & Untere Umgehungsstrasse.

Ingenieurbureau
Julius Schanner
14 SEP. 1938
Schönenwerd (Sol.)

Geschm. von der Einwohnerversammlung
am 4. Dez. 1938. Kammer der Einwohnerversammlung
Kienberg.

Abänderung siehe Plan Nr.
R.R.B. Nr. 2503 vom 18.4.62.

Massstab 1:500

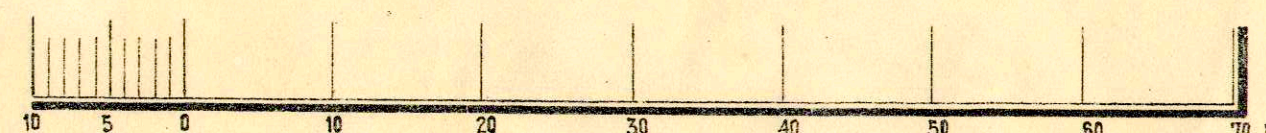

Vom Regierungsrat durch hiesigen
Beschluss Nr. 408 genehmigt.
Solothurn, den 20. Januar 1939.

Der Staatskanzler:
J. H. Schmid



Plan 1:3016